


Berghof  
Erdgeschoss 313,18 qm

Maßstab 1 : 100

- Wohnung 150,65 qm
- Saal 162,53 qm

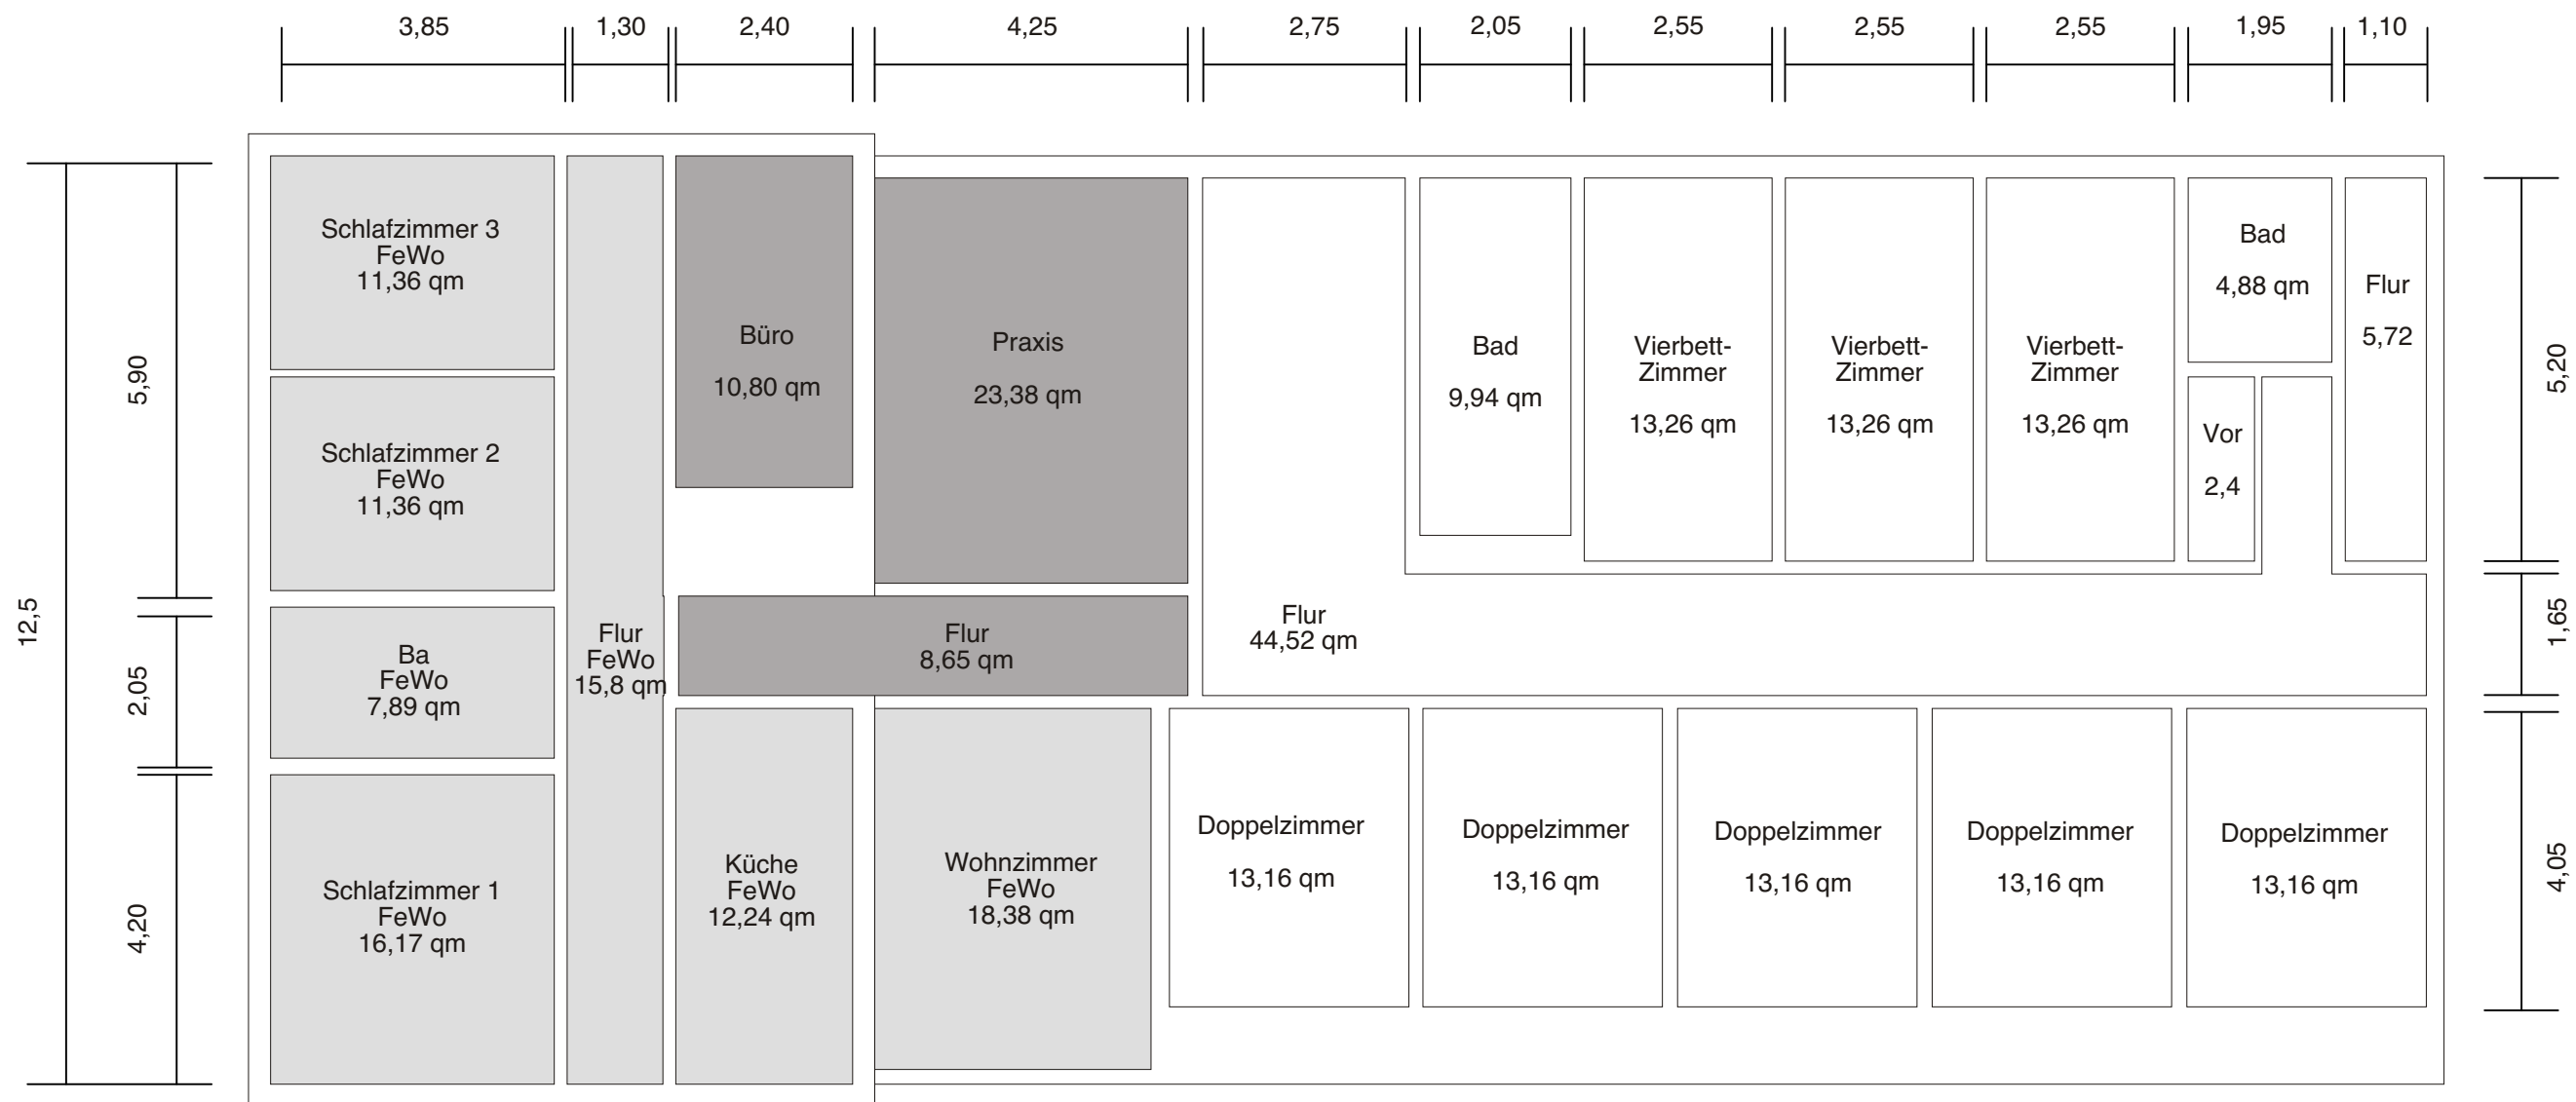

Berghof  
1. Obergeschoss 309,07 qm

Maßstab 1 : 100

- Praxis 42,83 qm
- Ferienwohnung 93,20 qm
- Gästehaus DZ 65,80 qm
- Bettenlager VZ 57,00 qm
- Gästehaus Flur 50,24 qm