


Eigentümer der Anlagen:

Döbeln - Oschatzer Wasserwirtschaft GmbH

Betreiber der Anlagen:

Veolia Wasser Deutschland GmbH
Niederlassung Döbeln

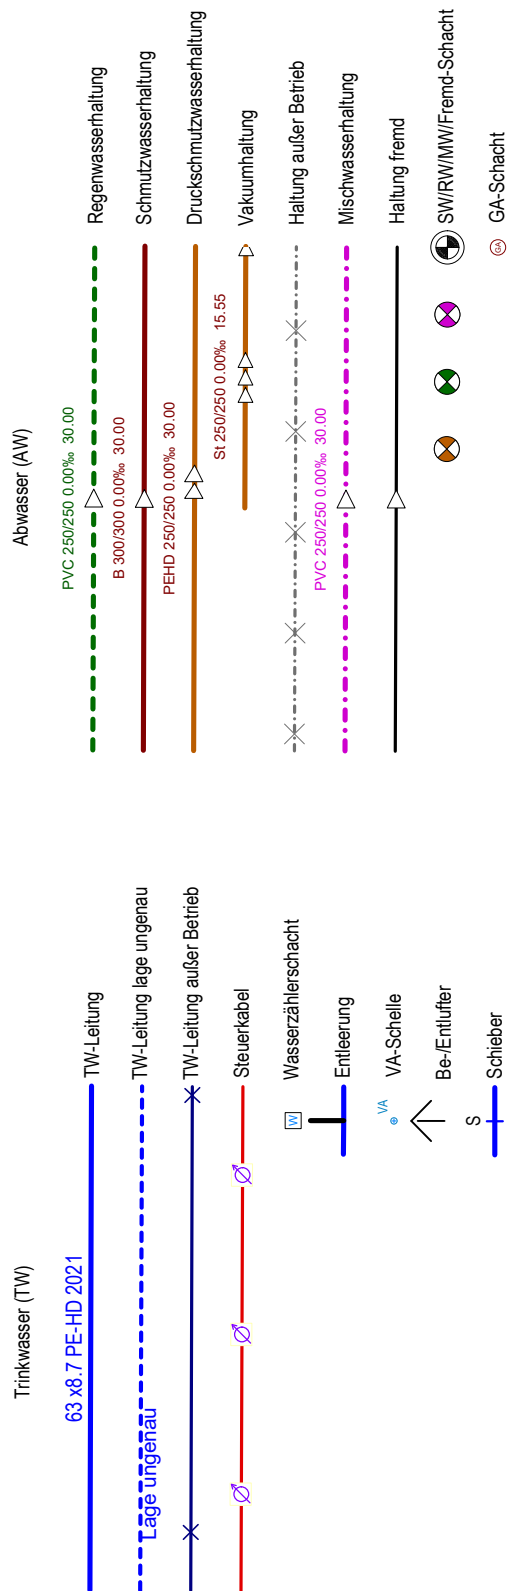

Maßstab: 1:450
Datum: 11.08.2021

Zeichenerklärung

Lagebezug: ETRS 89
Höhenbezug: DHHN92