


# GRUNDRISS HAUS 1, EG

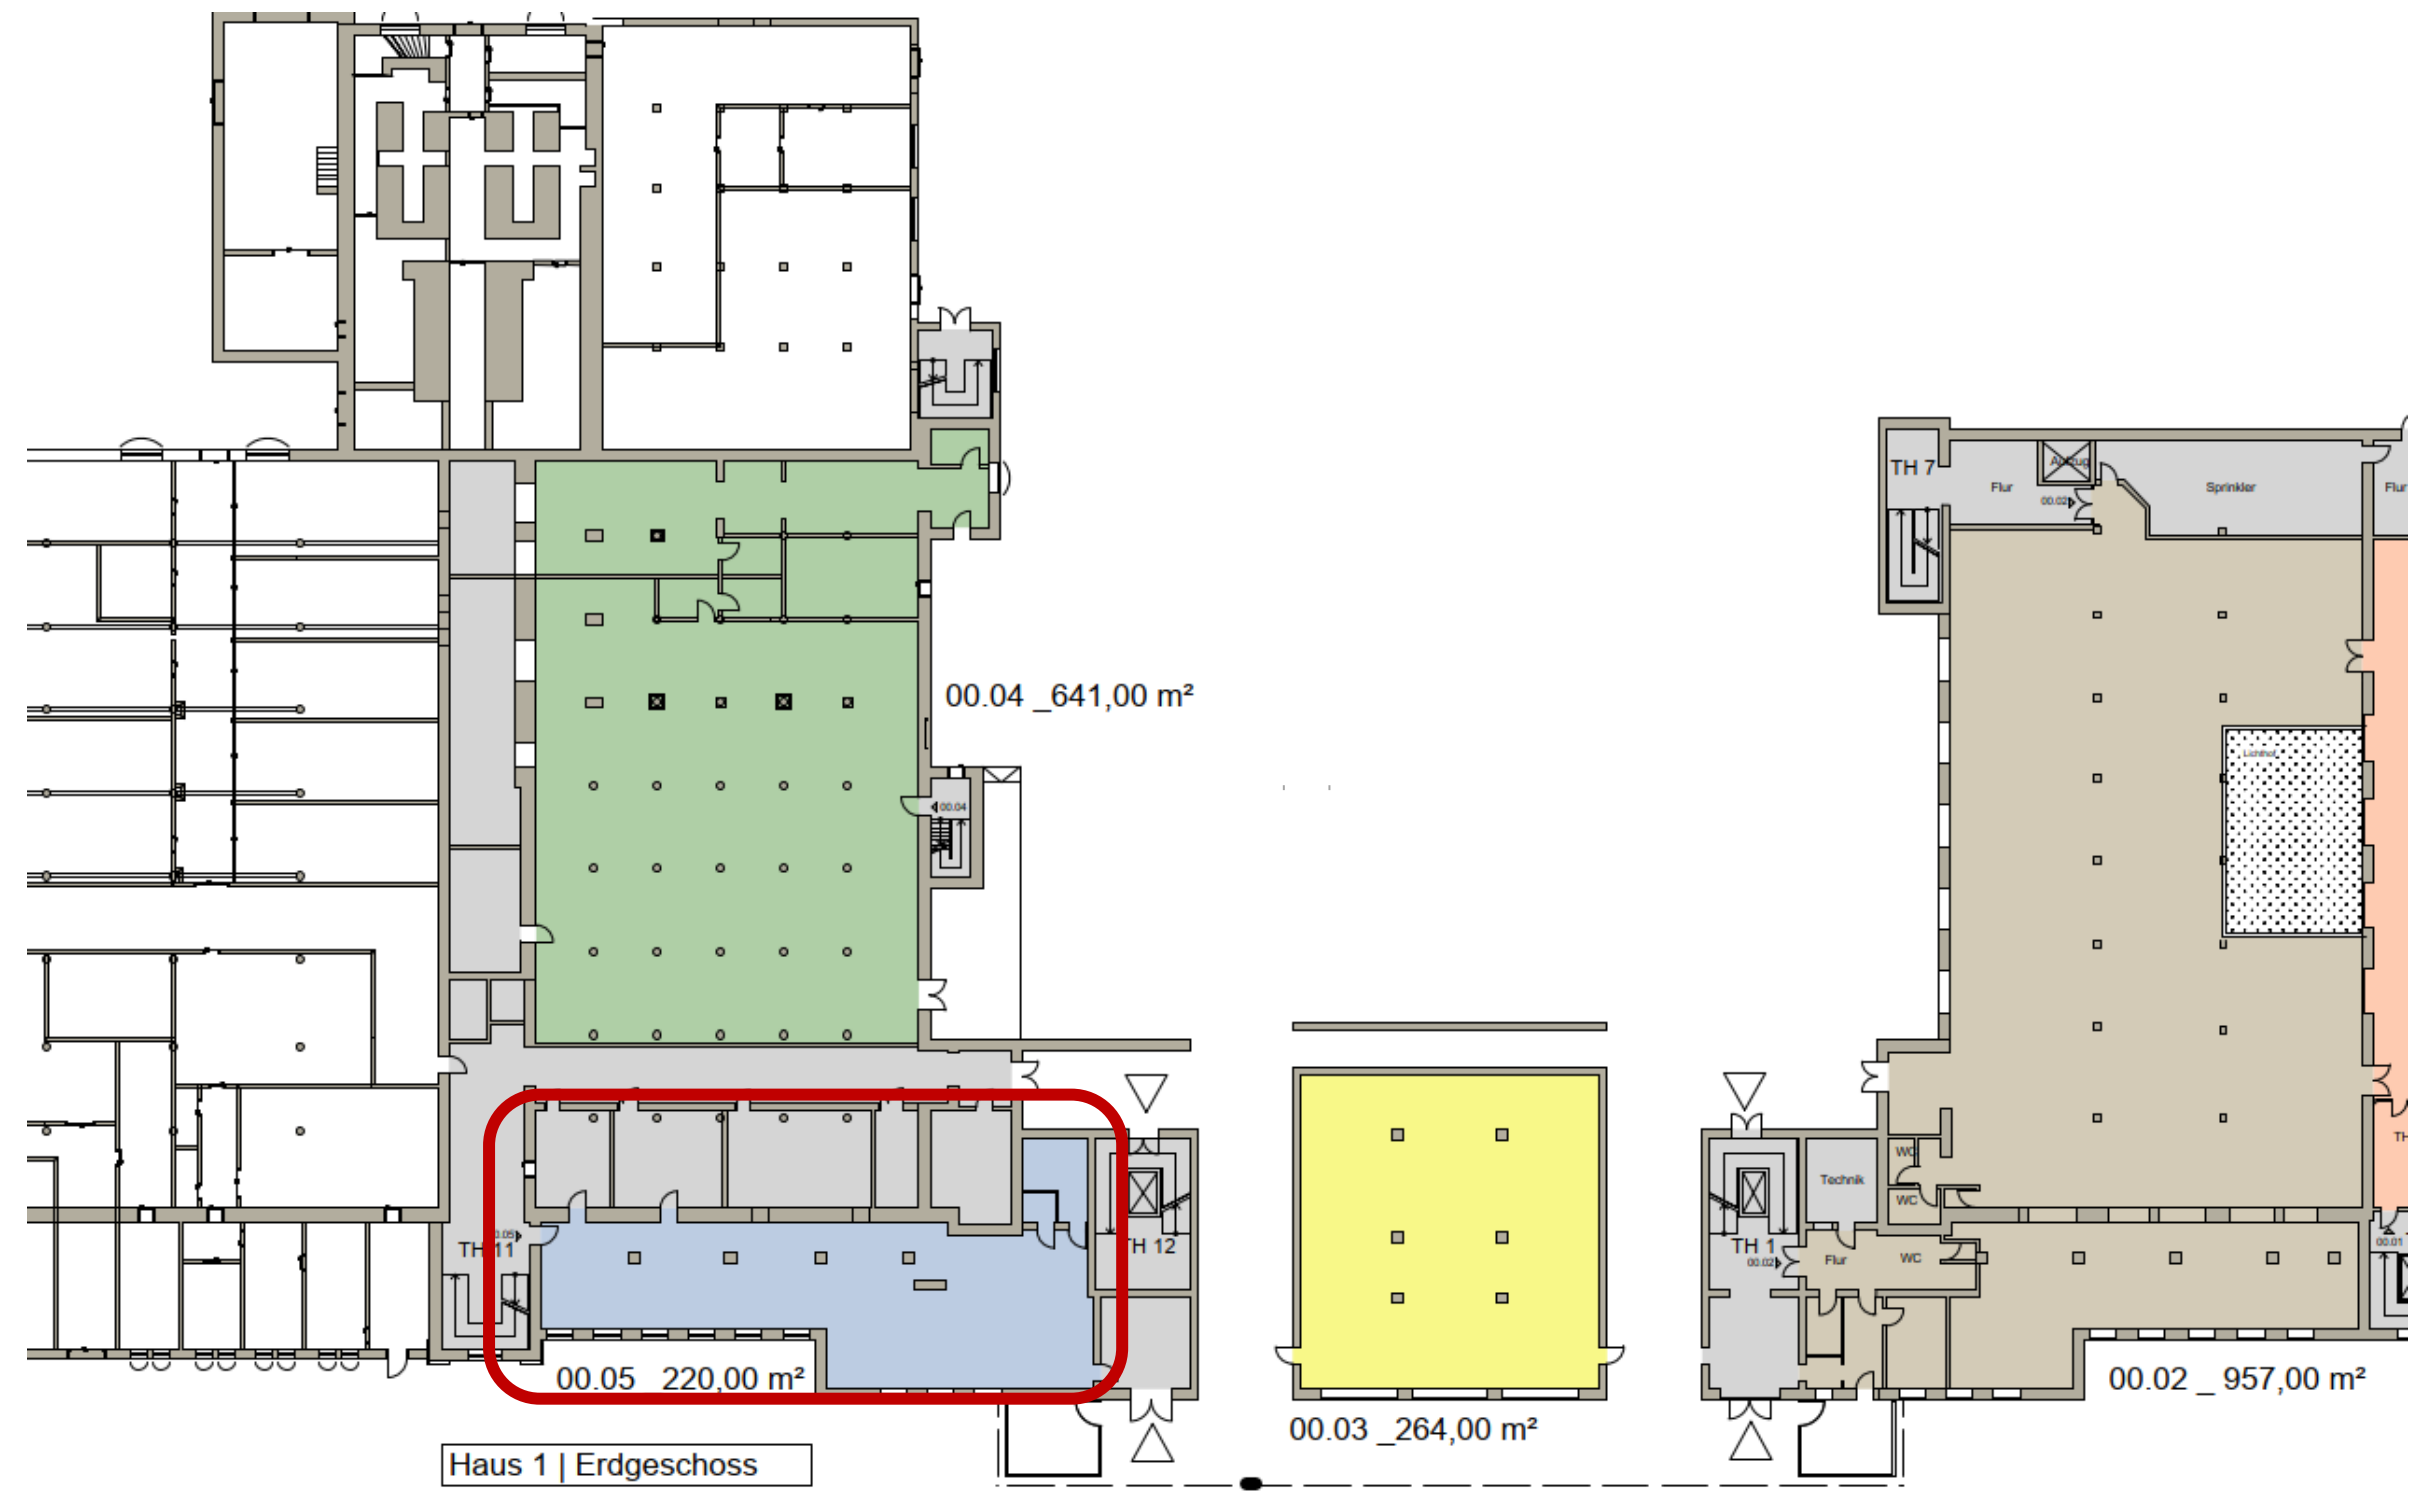

Haus 1 | Erdgeschoss

Kein Maßstab,  
dient nur der Übersicht.