




Flurstück: 276/b
Gemarkung: Brand (2002)

Gemeinde: Stadt Brand-Erbisdorf
Kreis: Landkreis Mittelsachsen

5637135

33382107

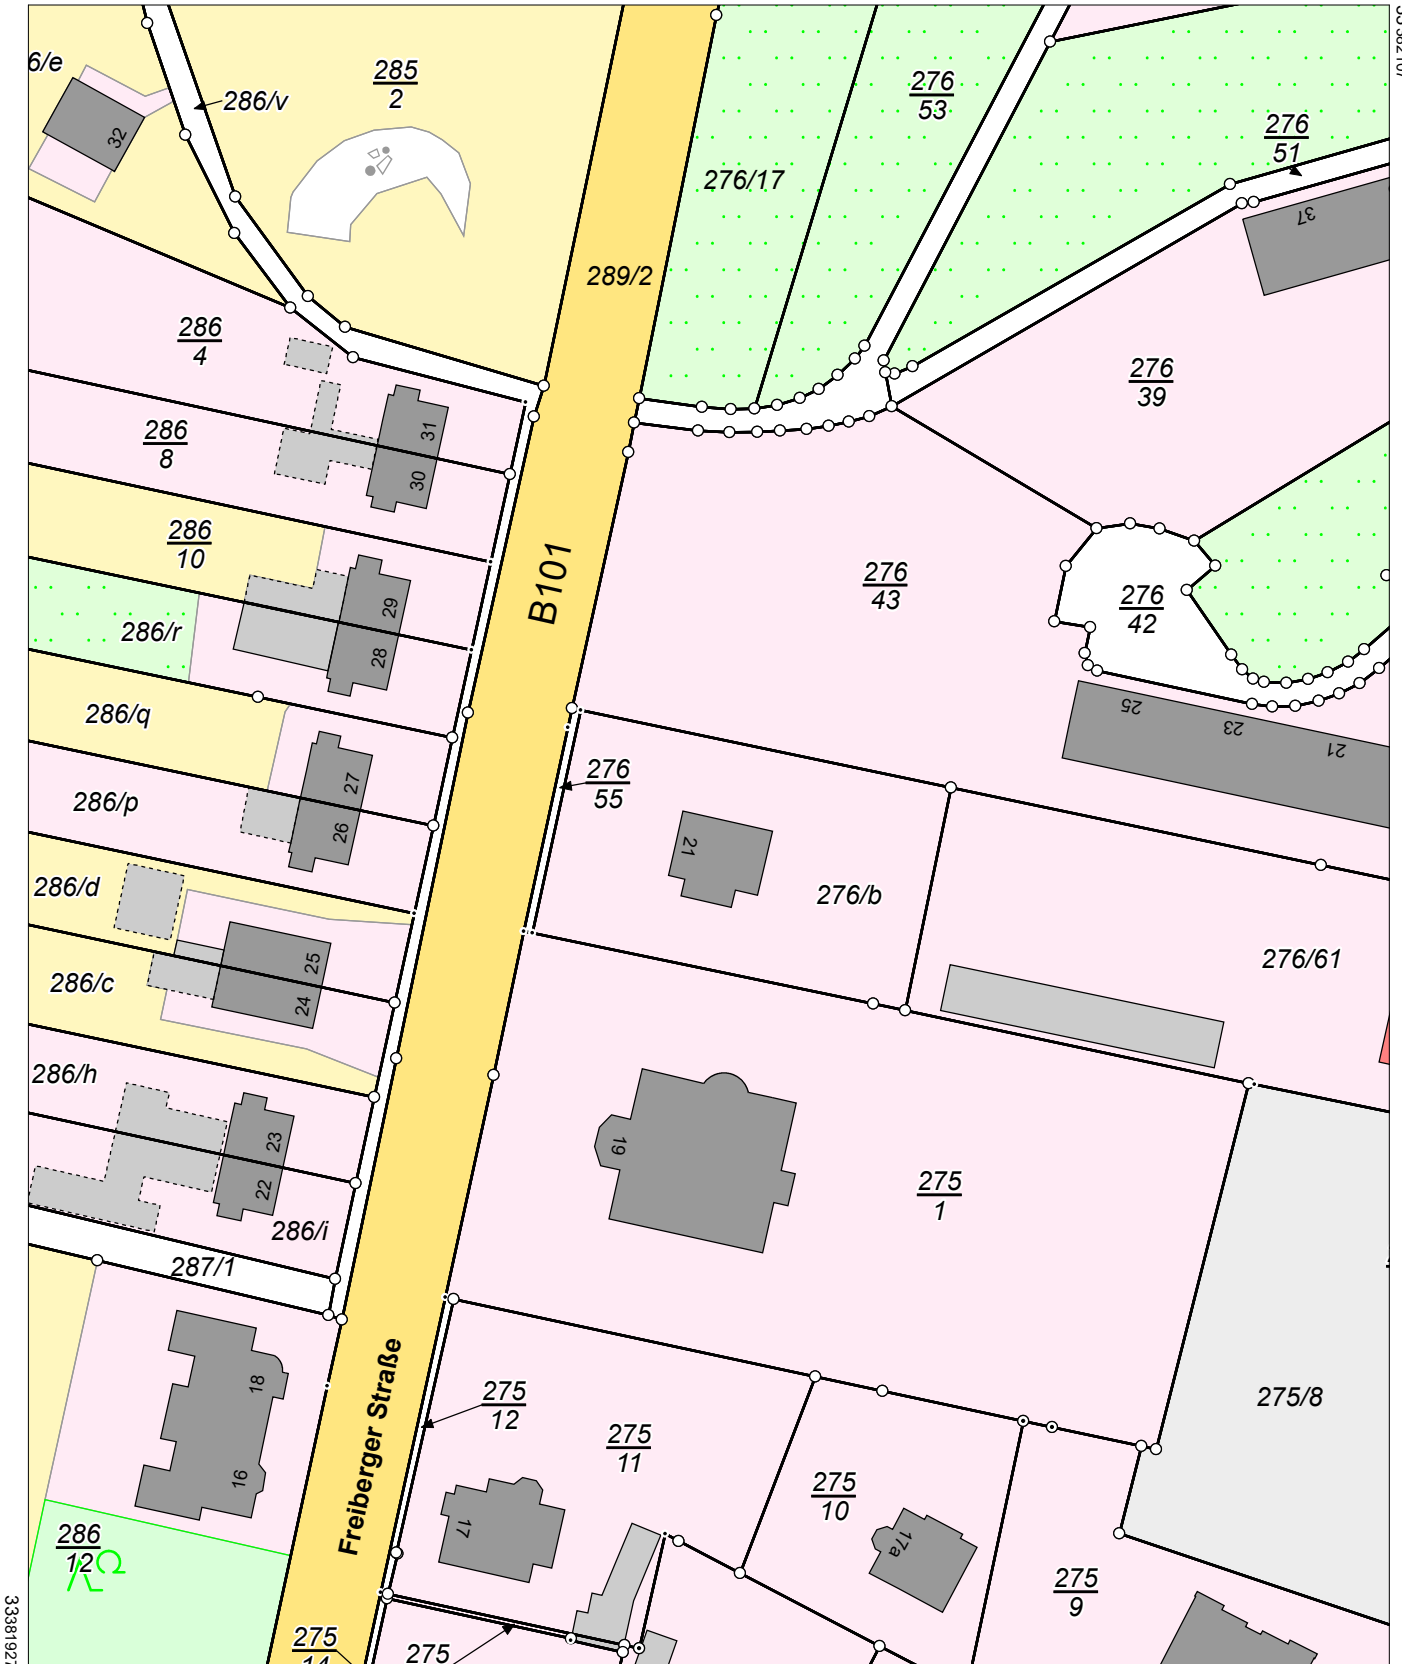

33381927

5636915

Maßstab 1:1000 0 10 20 30 Meter

Benutzung nach Maßgabe § 4 der Durchführungsverordnung zum Sächsischen Vermessungs- und Katastergesetz
Der Auszug aus dem Liegenschaftskataster ist zur Entnahme von Maßen, insbesondere von Grenzmaßen oder Grenzabständen nicht geeignet.
Gefertigt durch: Landkreis Mittelsachsen, Frauensteiner Straße 43, 09599 Freiberg