


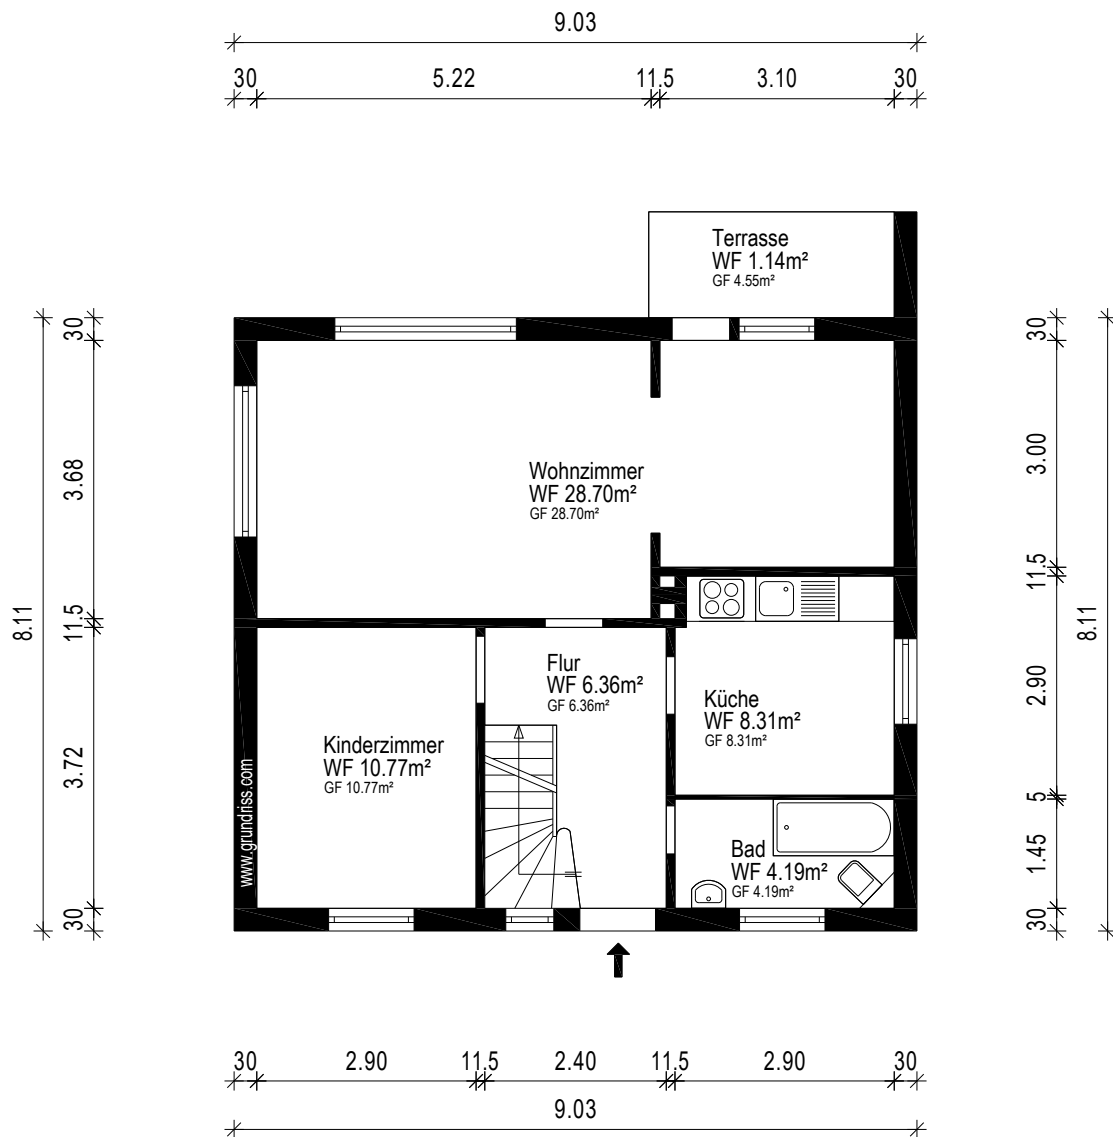

Gebäude EFH		
Ort/Straße 24238 Selent, Rundweg 28		
Planinhalt Erdgeschoss		 Aufmaß - CAD-Service - Flächen
Maßstab 1:100	Datum 05.12.2025	
Objekt-Nr. -	Plan-Nr. 2	