


**Agenzia delle Entrate
CATASTO FABBRICATI
Ufficio Provinciale di
Verbano Cusio Ossola**

Dichiarazione protocollo n. VB0054478 del 21/07/2017	
Planimetria di u.i.u. in Comune di Trarego-viggiona	
Contrada Piancassone civ. SNC	
Identificativi Catastali:	Compilata da:
Sezione:	Testori Thomas
Foglio: 48	Iscritto all'albo:
Particella: 616	Geometri
Subalterno: 3	Prov. Verbano Cusio Ossol N. 542

Scheda n. 1 Scala 1: 200

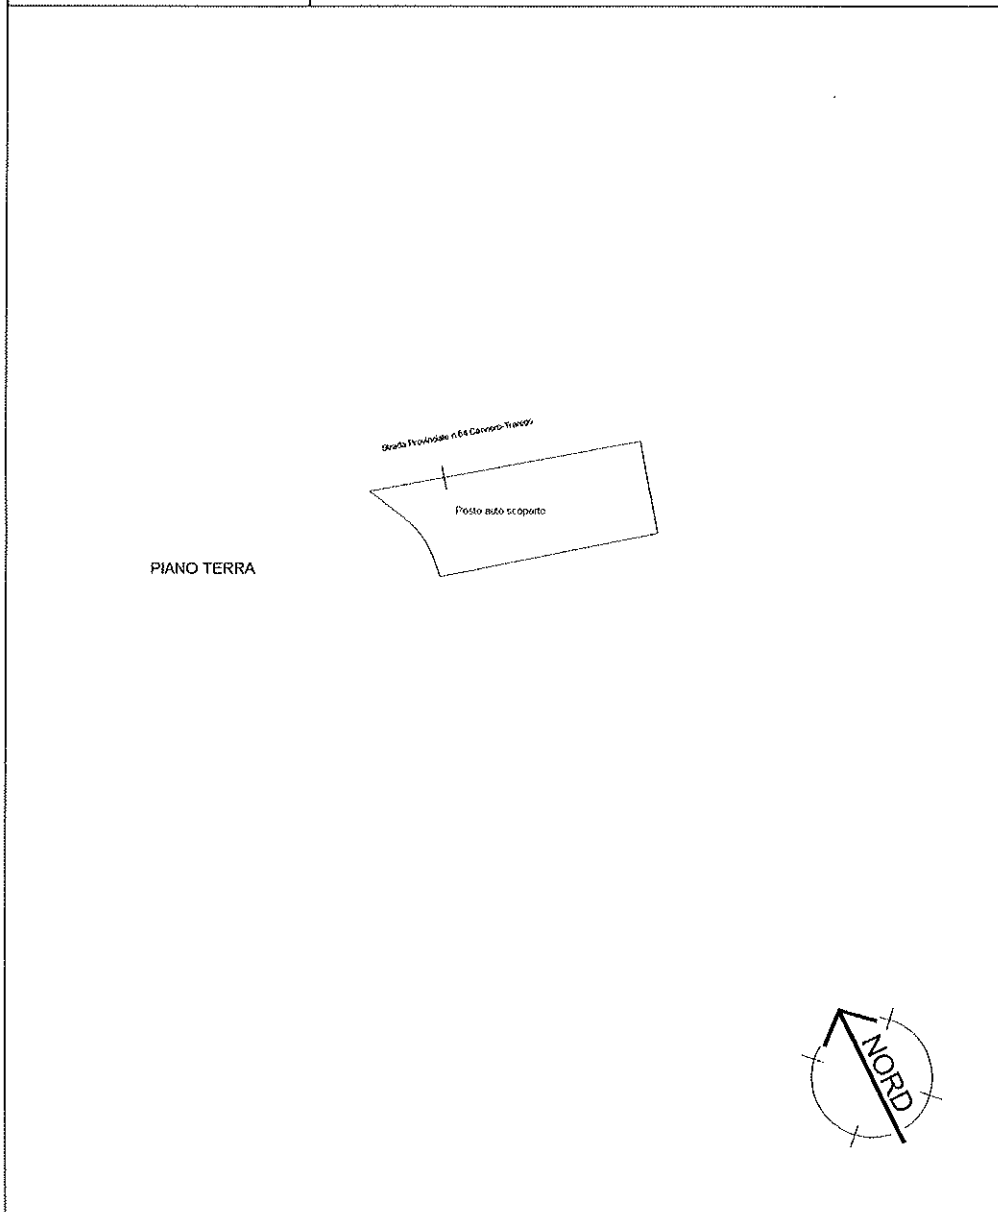

**Agenzia delle Entrate
CATASTO FABBRICATI
Ufficio Provinciale di
Verbano Cusio Ossola**

Dichiarazione protocollo n° VB0054478 del 21/07/2017	
Planimetria di u.i.u. in Comune di Trarego-viggiona	
Contrada Piancassone	civ. SNC
Identificativi Catastali:	Compilata da: Testori Thomas
Sezione:	Iscritto all'albo: Geometri
Foglio: 48	Prov. Verbano Cusio Ossol N. 542
Particella: 616	
Subalterno: 2	

Scheda n. 1 Scala 1:200

