



KELLERGESCHOSS M 1:100

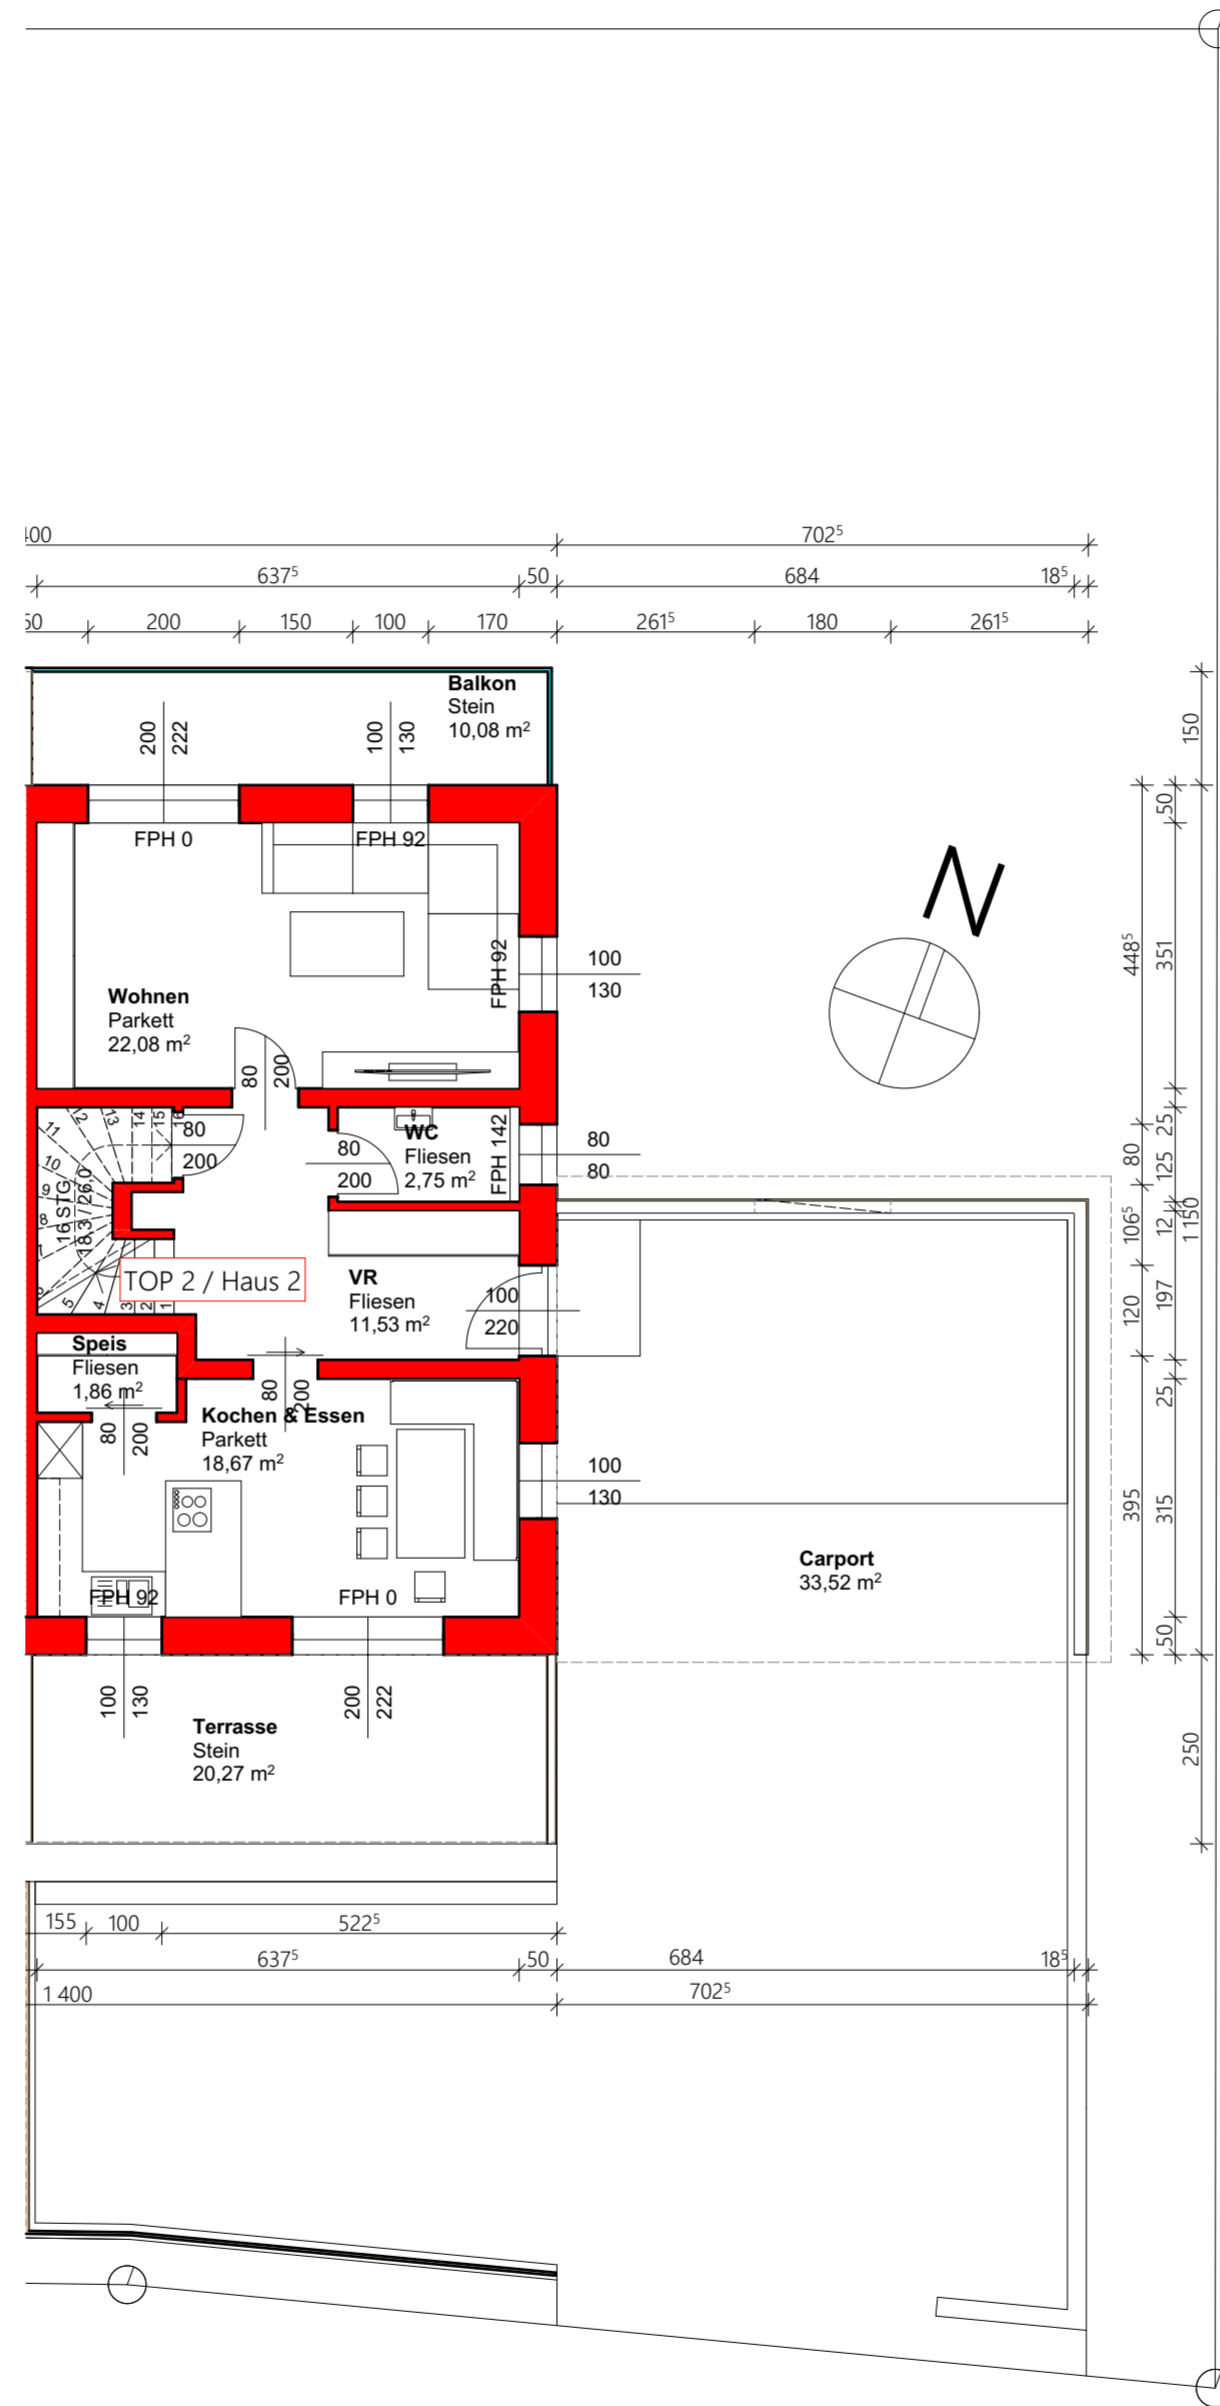

ERDGESCHOSS M 1:100

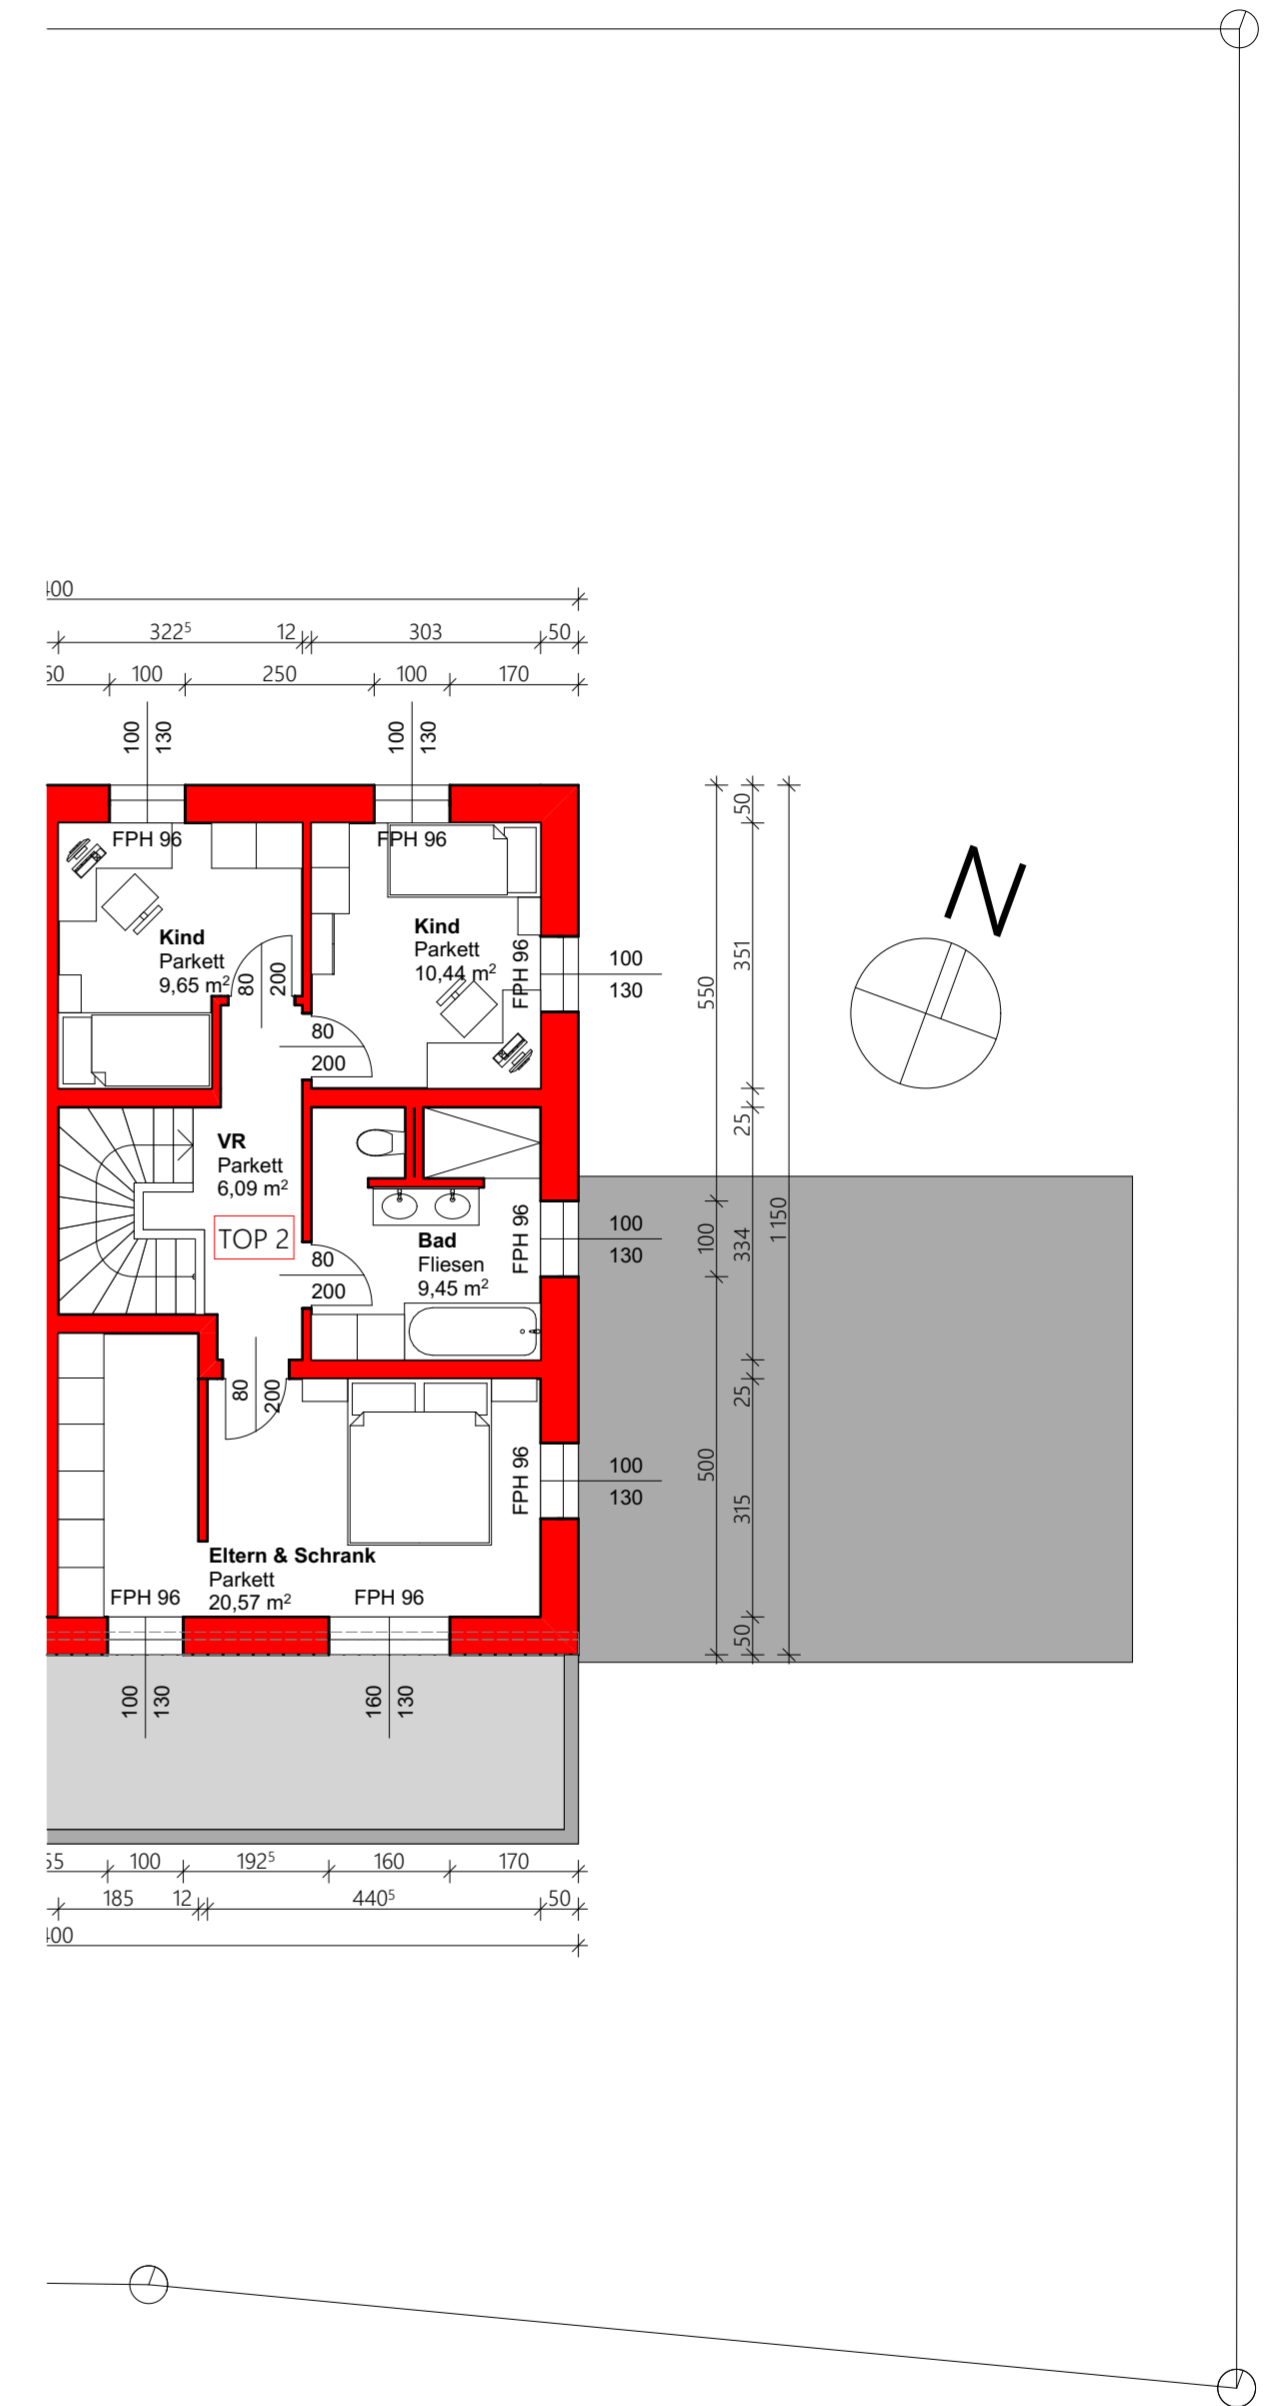

OBERGESCHOSS M 1:100