





WOHNQUARTIER
GRÜNE MITTE
BRÜHL

HAUS E 1. OBERGESCHOSS

3-Zi.-Whg. E 1.1 *

Wohnen Essen Kochen	38,7 m ²
Schlafen	15,8 m ²
Zimmer	10,0 m ²
Bad	8,6 m ²
WC	1,5 m ²
Diele	5,1 m ²
Flur	4,8 m ²
Abstellraum	1,0 m ²
Loggia (11,4 x 0,5)	5,7 m ²

Gesamtwohnfläche 91,2 m²
* barrierefrei

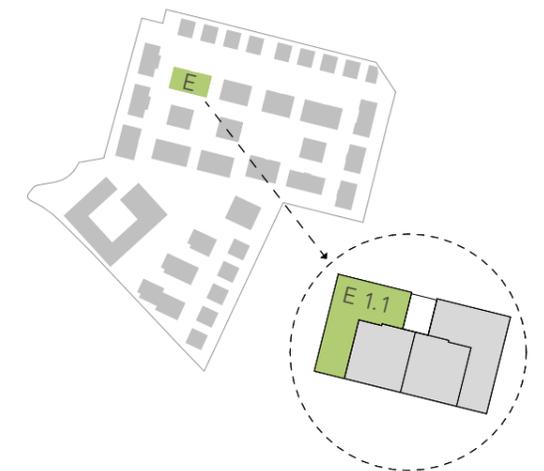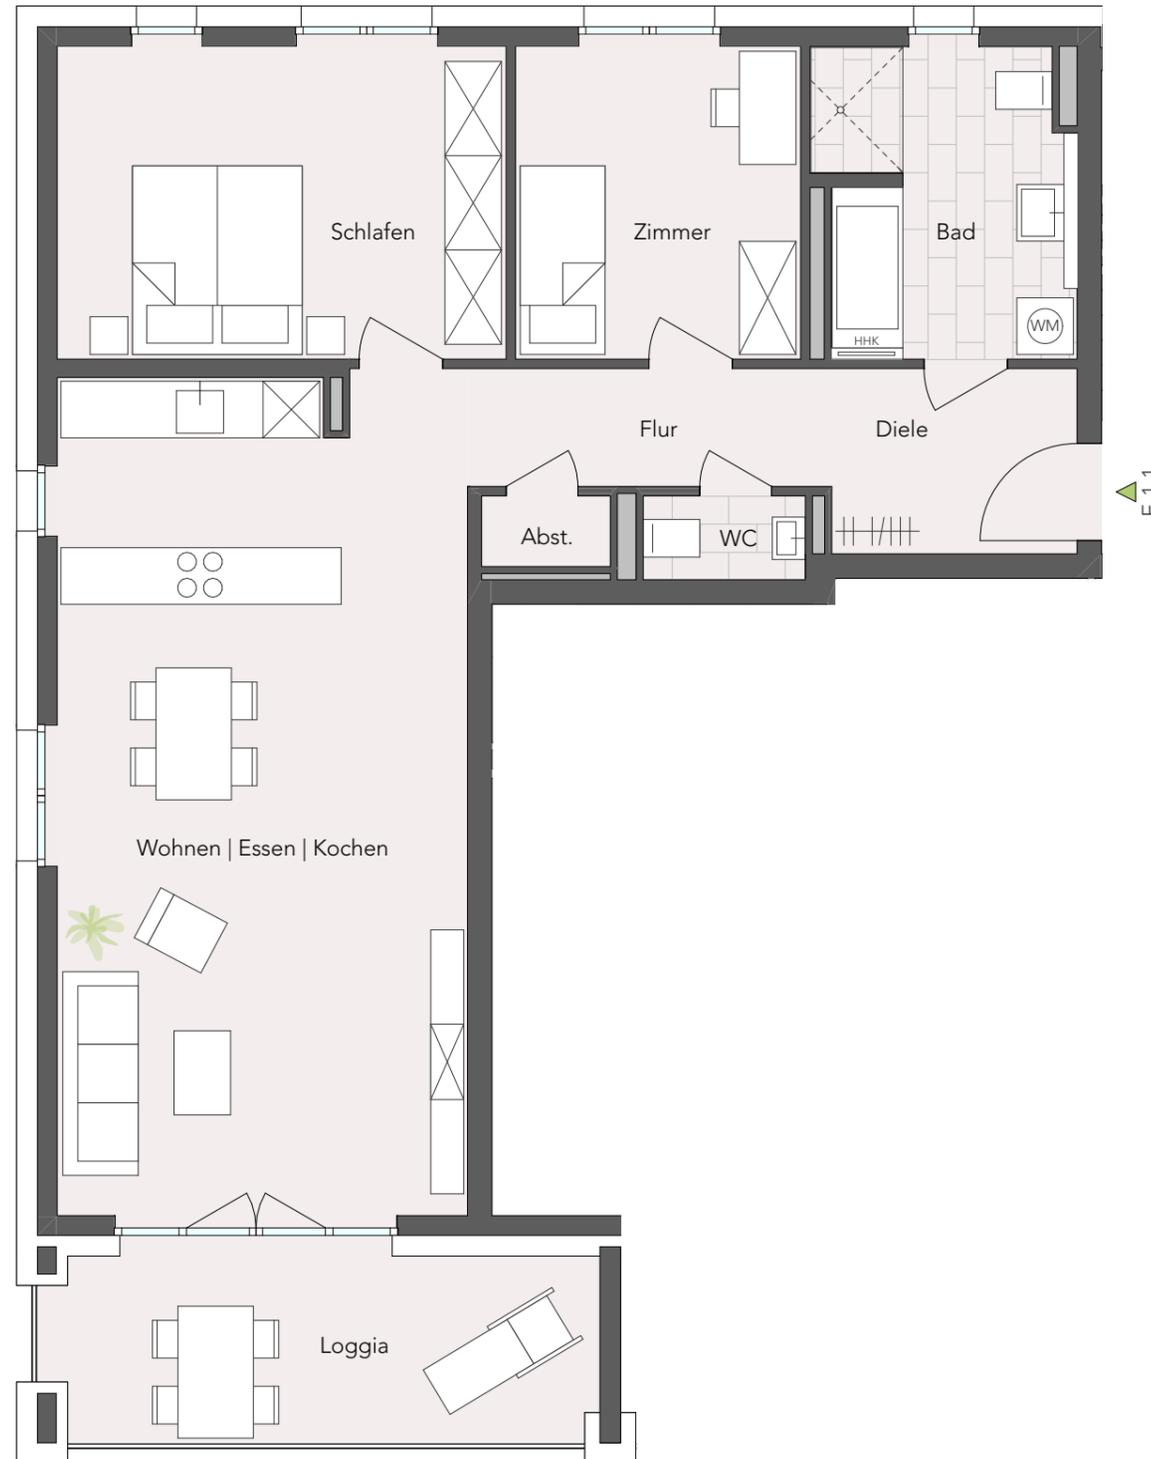

MASSE SIND UNVERBINDLICH UND
KÖNNEN VON DEN TATSÄCHLICH
GEBAUTEN MASSEN ABWEICHEN!



KONTAKT

06221 / 65 00 80

INFO@KALKMANN-WOHNWERTE.DE

K KALKMANN
WOHNWERTE