


Su	Stein unbehauen	S	Stein behauen
Mm	Marke Metall	ZE	Zaunzack
MK	Marke Kunststoff	NA	Grenznaegel
KR	Kreuz im Mauerwerk	ME	Mauerecke
RM	Rohr Metall	ZS	Zaunsäule
RS	Rohrstein	HE	Hausecke
RMK	Rohr Metall+Marke Kunststoff	BK	Bordsteinkante

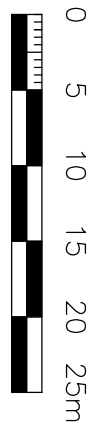



ZT

Vermessung Legat

DIPL.-ING. ANTON MARAK
DIPL.-ING. MICHAEL HOFER

INGENIEURKONSULENTEN
FÜR VERMESSUNGSWESEN
Oberleitinger Straße 31
8435 WAGNA
office@vermessung-legat.at
www.vermessung-legat.at
FAX: 03452 - 8 25 34-75
TEL: 03452 - 8 25 34-0

Teilungsentwurf 1:500	
Version 1.1	
KAT.GEM.: 66172 Seegauberg	GZ: 24.197
GER.BEZ.: Leibnitz	VERM.DAT.: 2024-08-09
	PLANDATUM: 2024-08-14

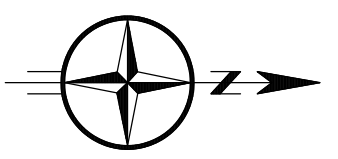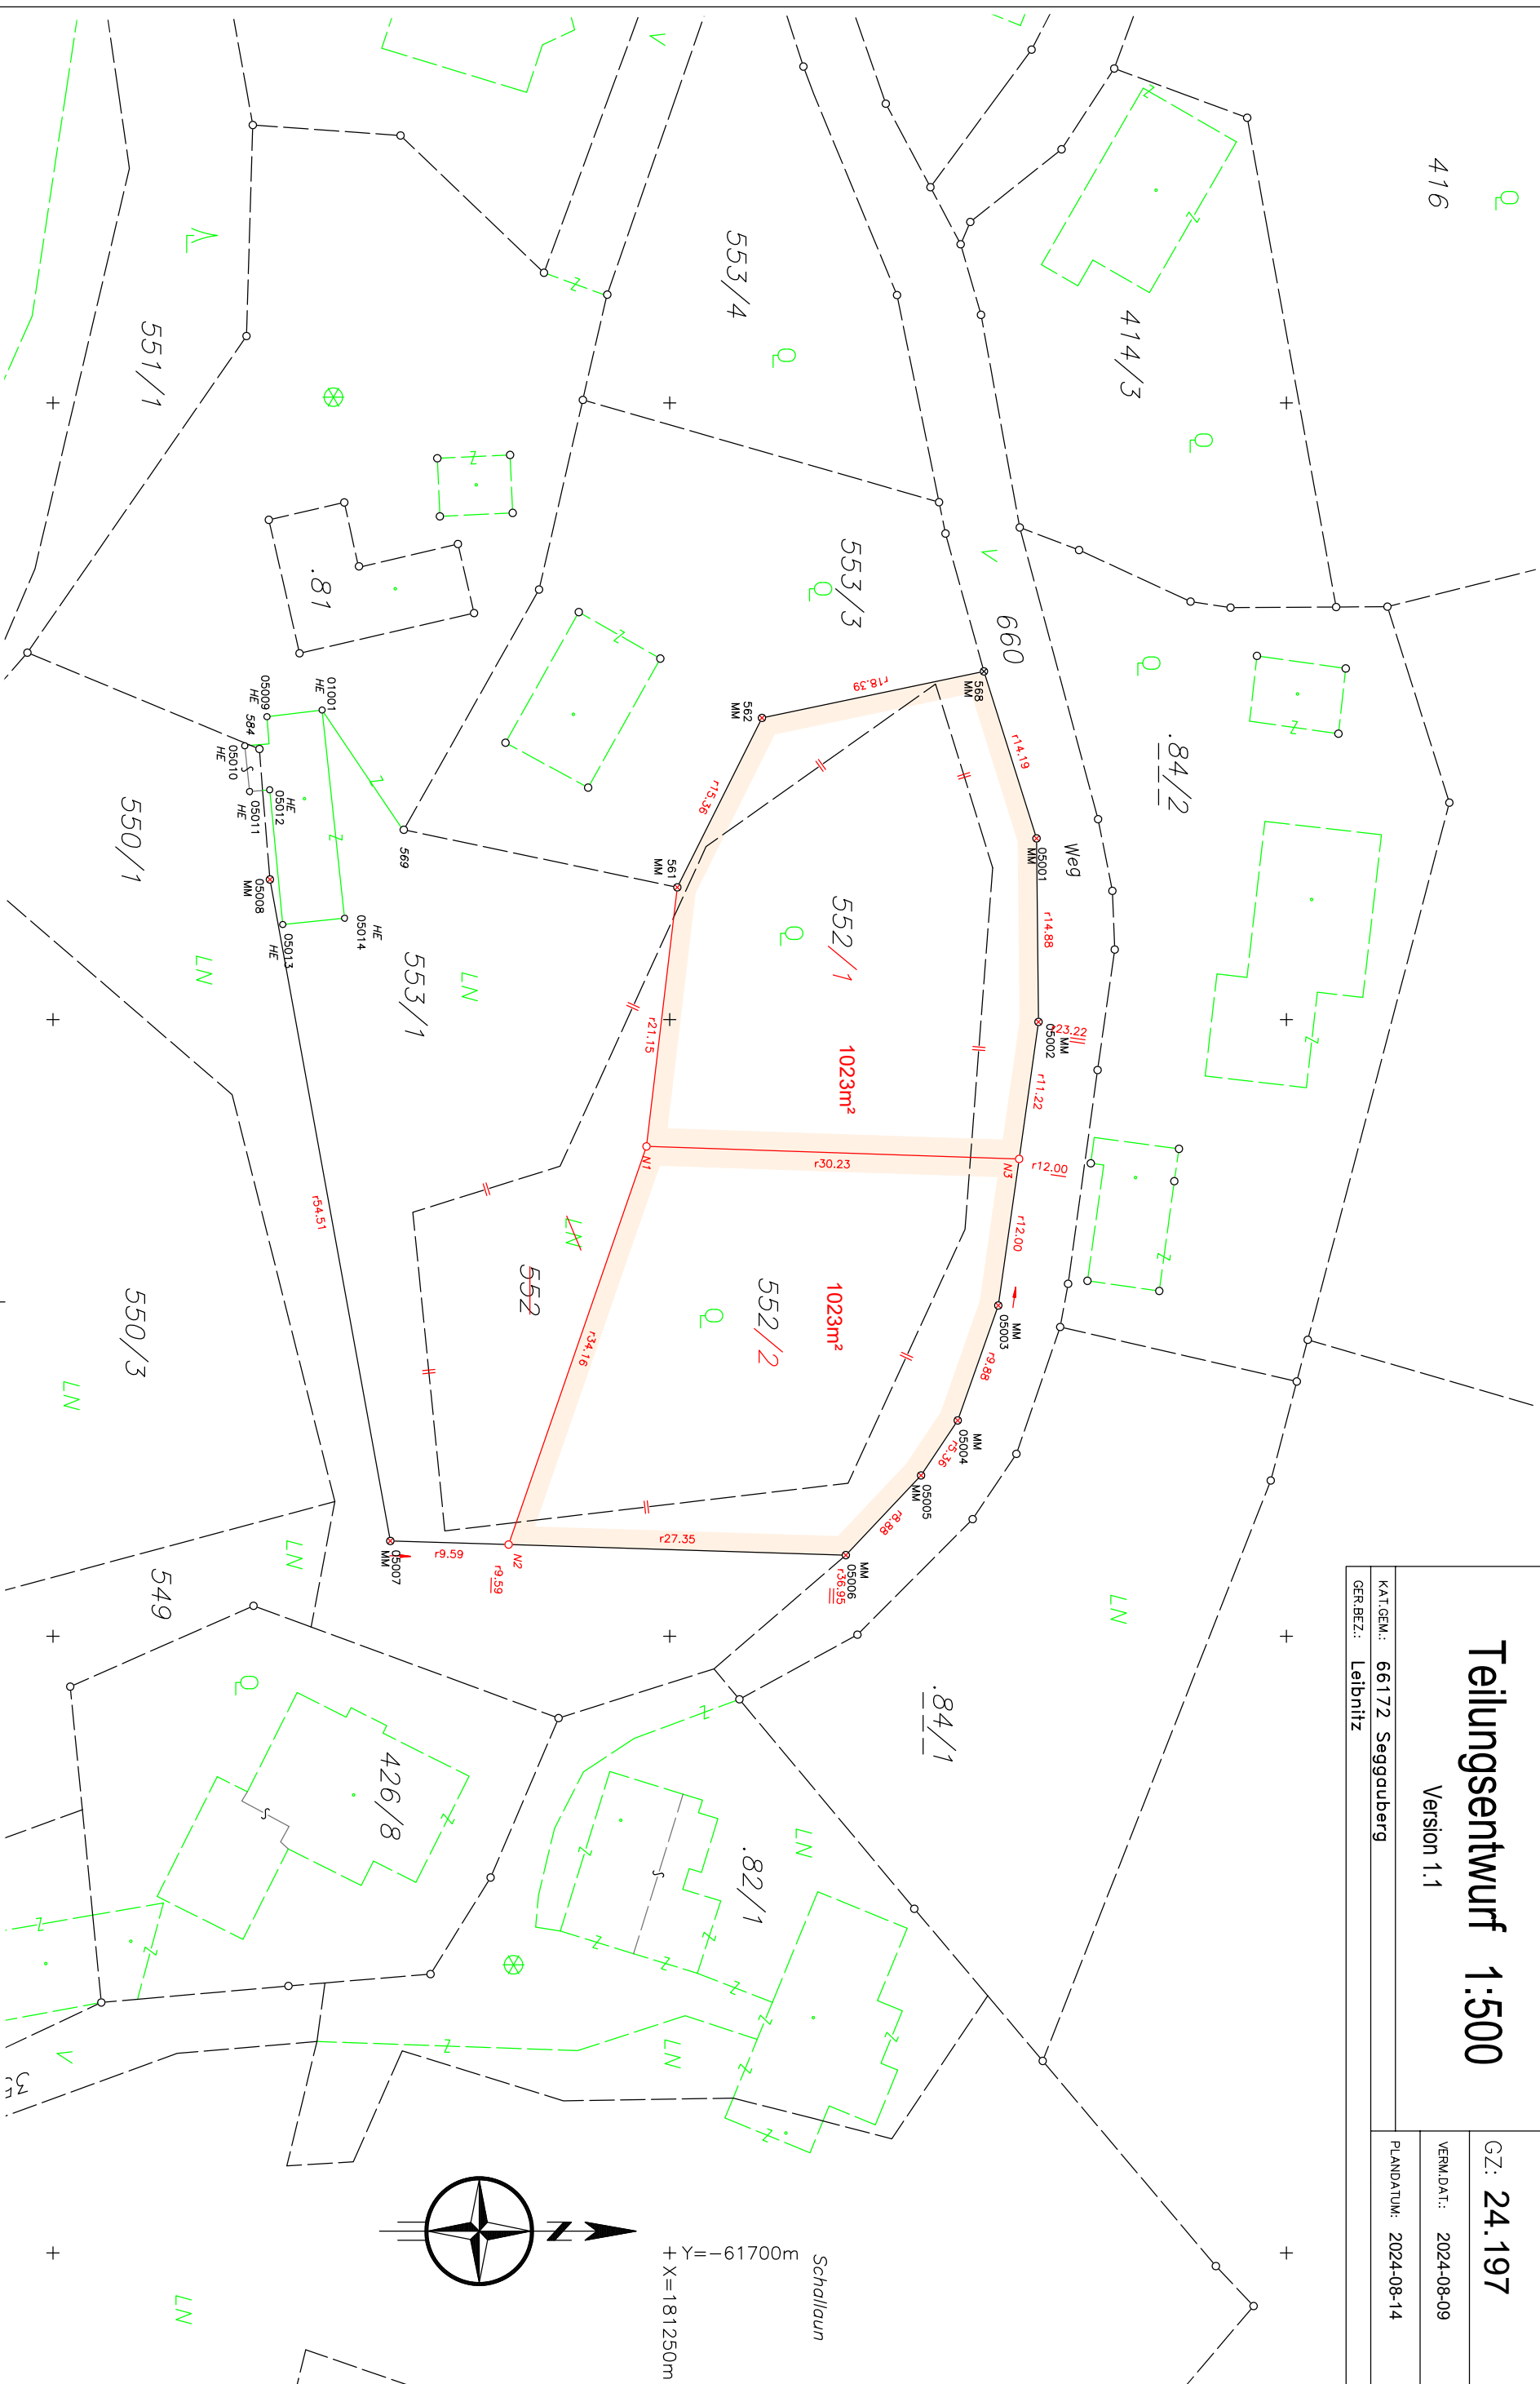

Schallau
+ Y = -61700m
+ X = 181250m