


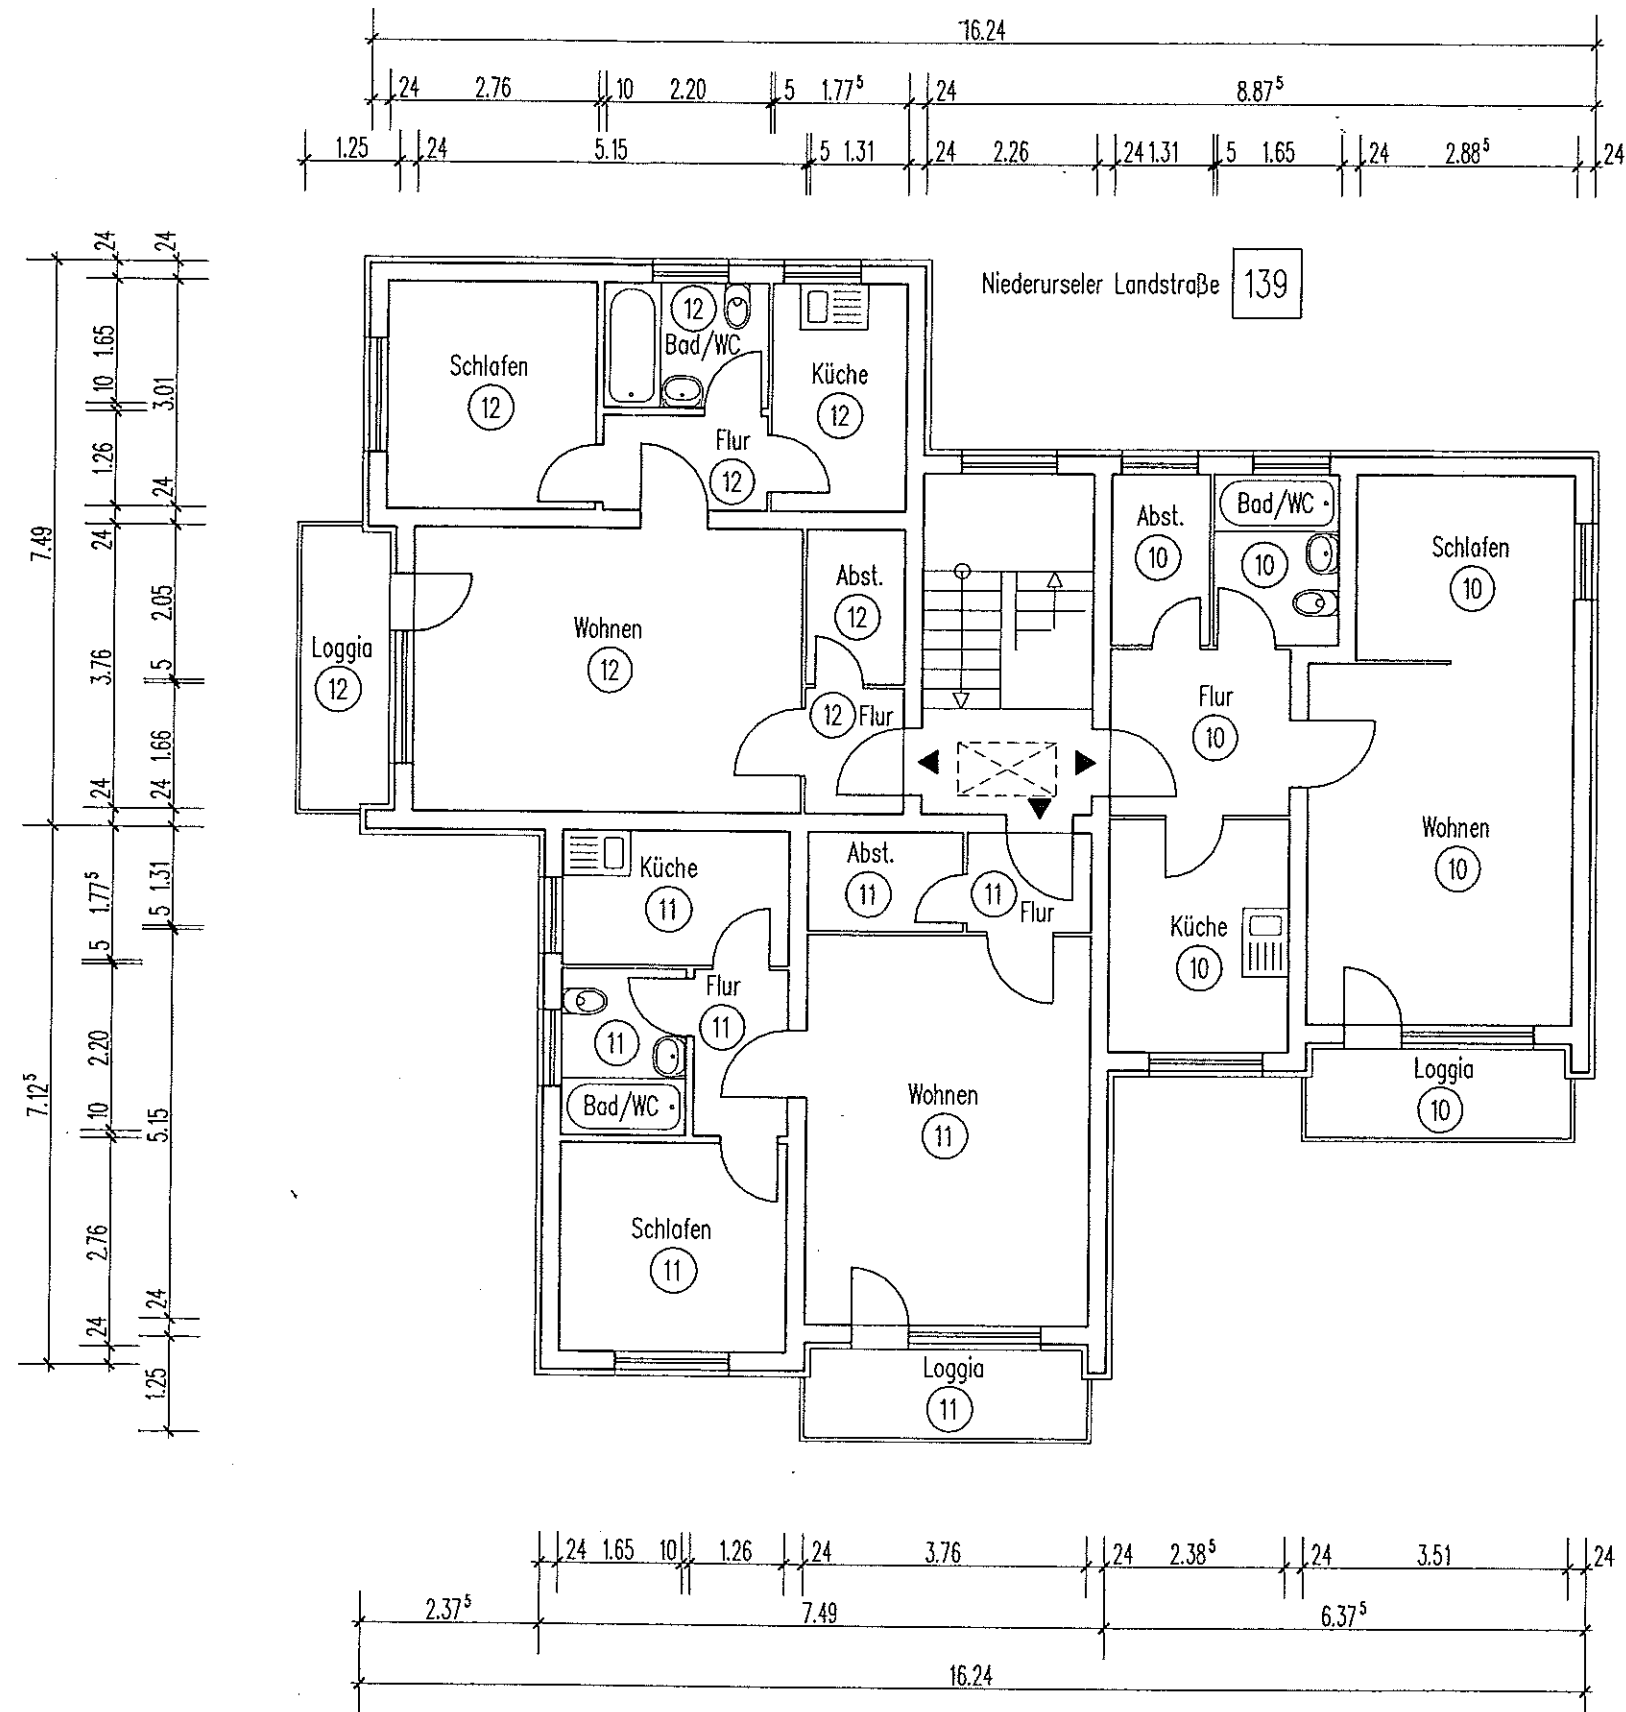

AUFTEILUNGSPLAN	01.04.2005	M 1:100	S. 6
GEBÄUDE:	NIEDERURSELER LANDSTR. 139 60439 FRANKFURT		
ANTRAGSTELLER:	INTERGRUND WOHNUNGSBAUGESELLSCHAFT MBH ZETTACHRING 8, 70567 STUTTGART		
PLANFERTIGER:	HEINZ STUMPP GMBH BAUTECHNIK-PLANUNGSBURO JETTENBURGER STR. 3, 72770 REUTLINGEN TEL. 07121/514 99 0, FAX 07121/514 99 11 E-MAIL: STUMPP1 @ HEINZ-STUMPP-GMBH.DE		
ETG 4	UG, EG, 1.OG, 2.OG, 3.OG, SCHNITT, ANSICHT		05-753