

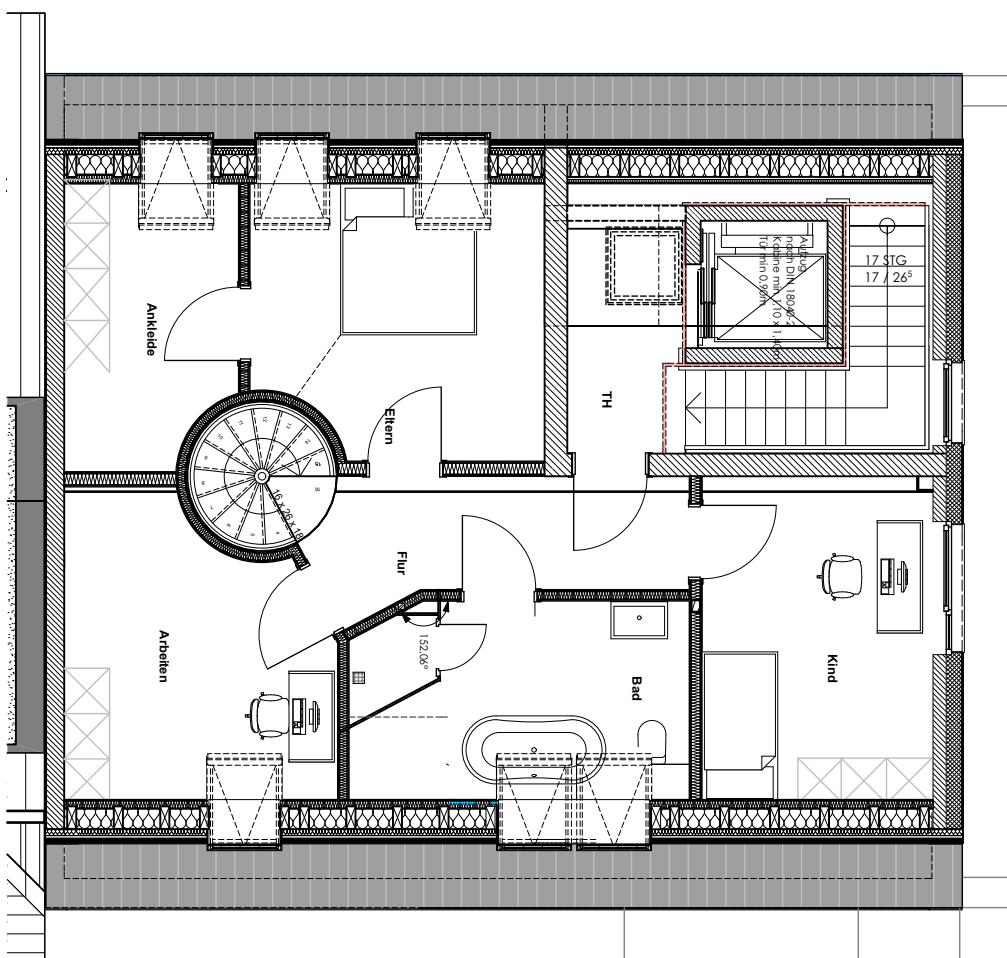


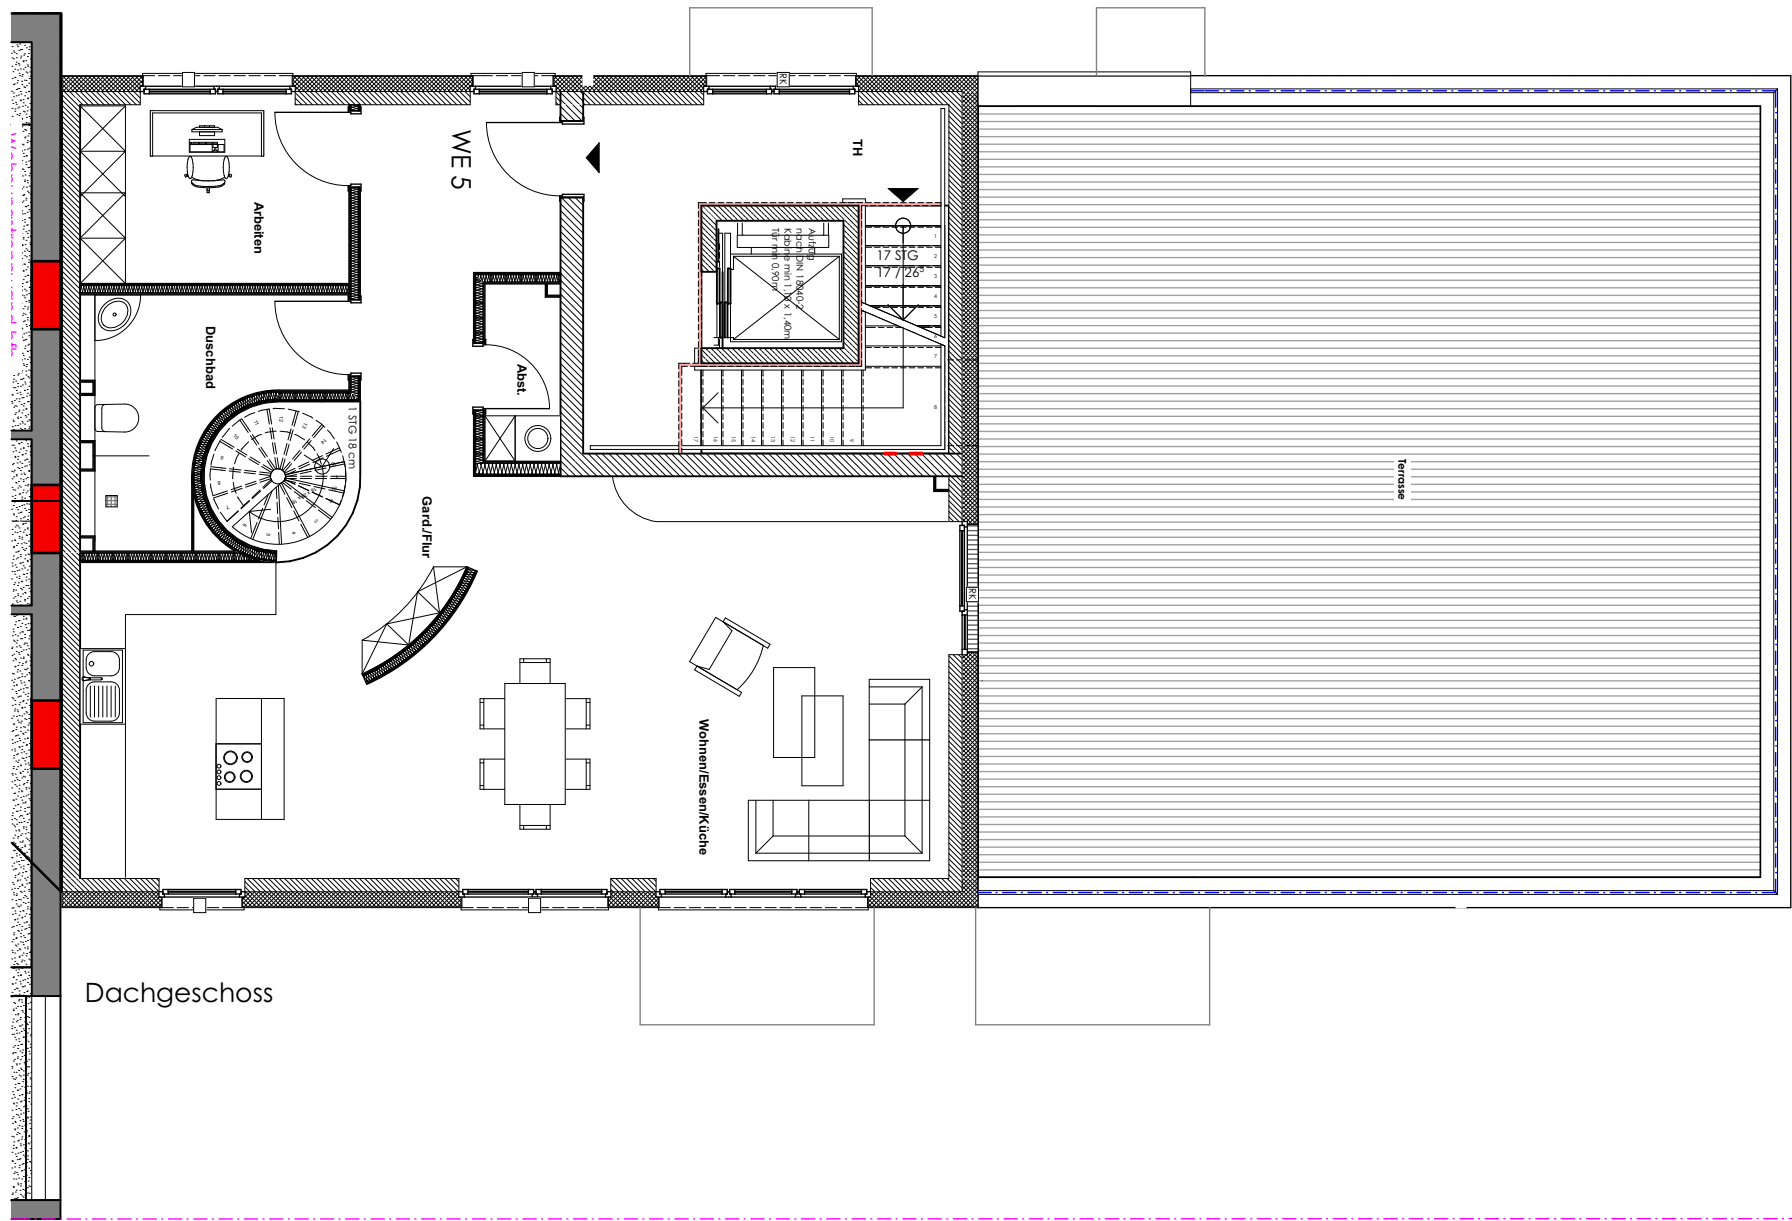

Staffelgeschoss

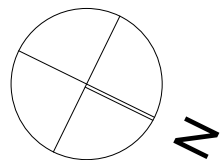

±0,00 = 121,01 m ü. NN				
	ARCHITEKTURBÜRO DIPL.-ING. M. DETERDING Westring 6 59423 Unna Tel. 02303/773388 Mail: md@deterding-architektur.de			
	PROJEKT			D732
Neubau MFH Vinckestraße 14 Holzwickede				
BAUHERR		Bauherrengemeinschaft Vinckestr. / Marlene Immobilien GmbH Bornekampstraße 70, 59427 Unna		
BETRIFFT	DG + StG	GEZ.:	NAME	DATUM
		GEPR.:		29.11.2024
MASSTAB	1:100	BAUHERR		ARCHITEKT
BLATTNR.:		INDEX		