


**Staffelgeschoss
Wohnung Nr. 11**

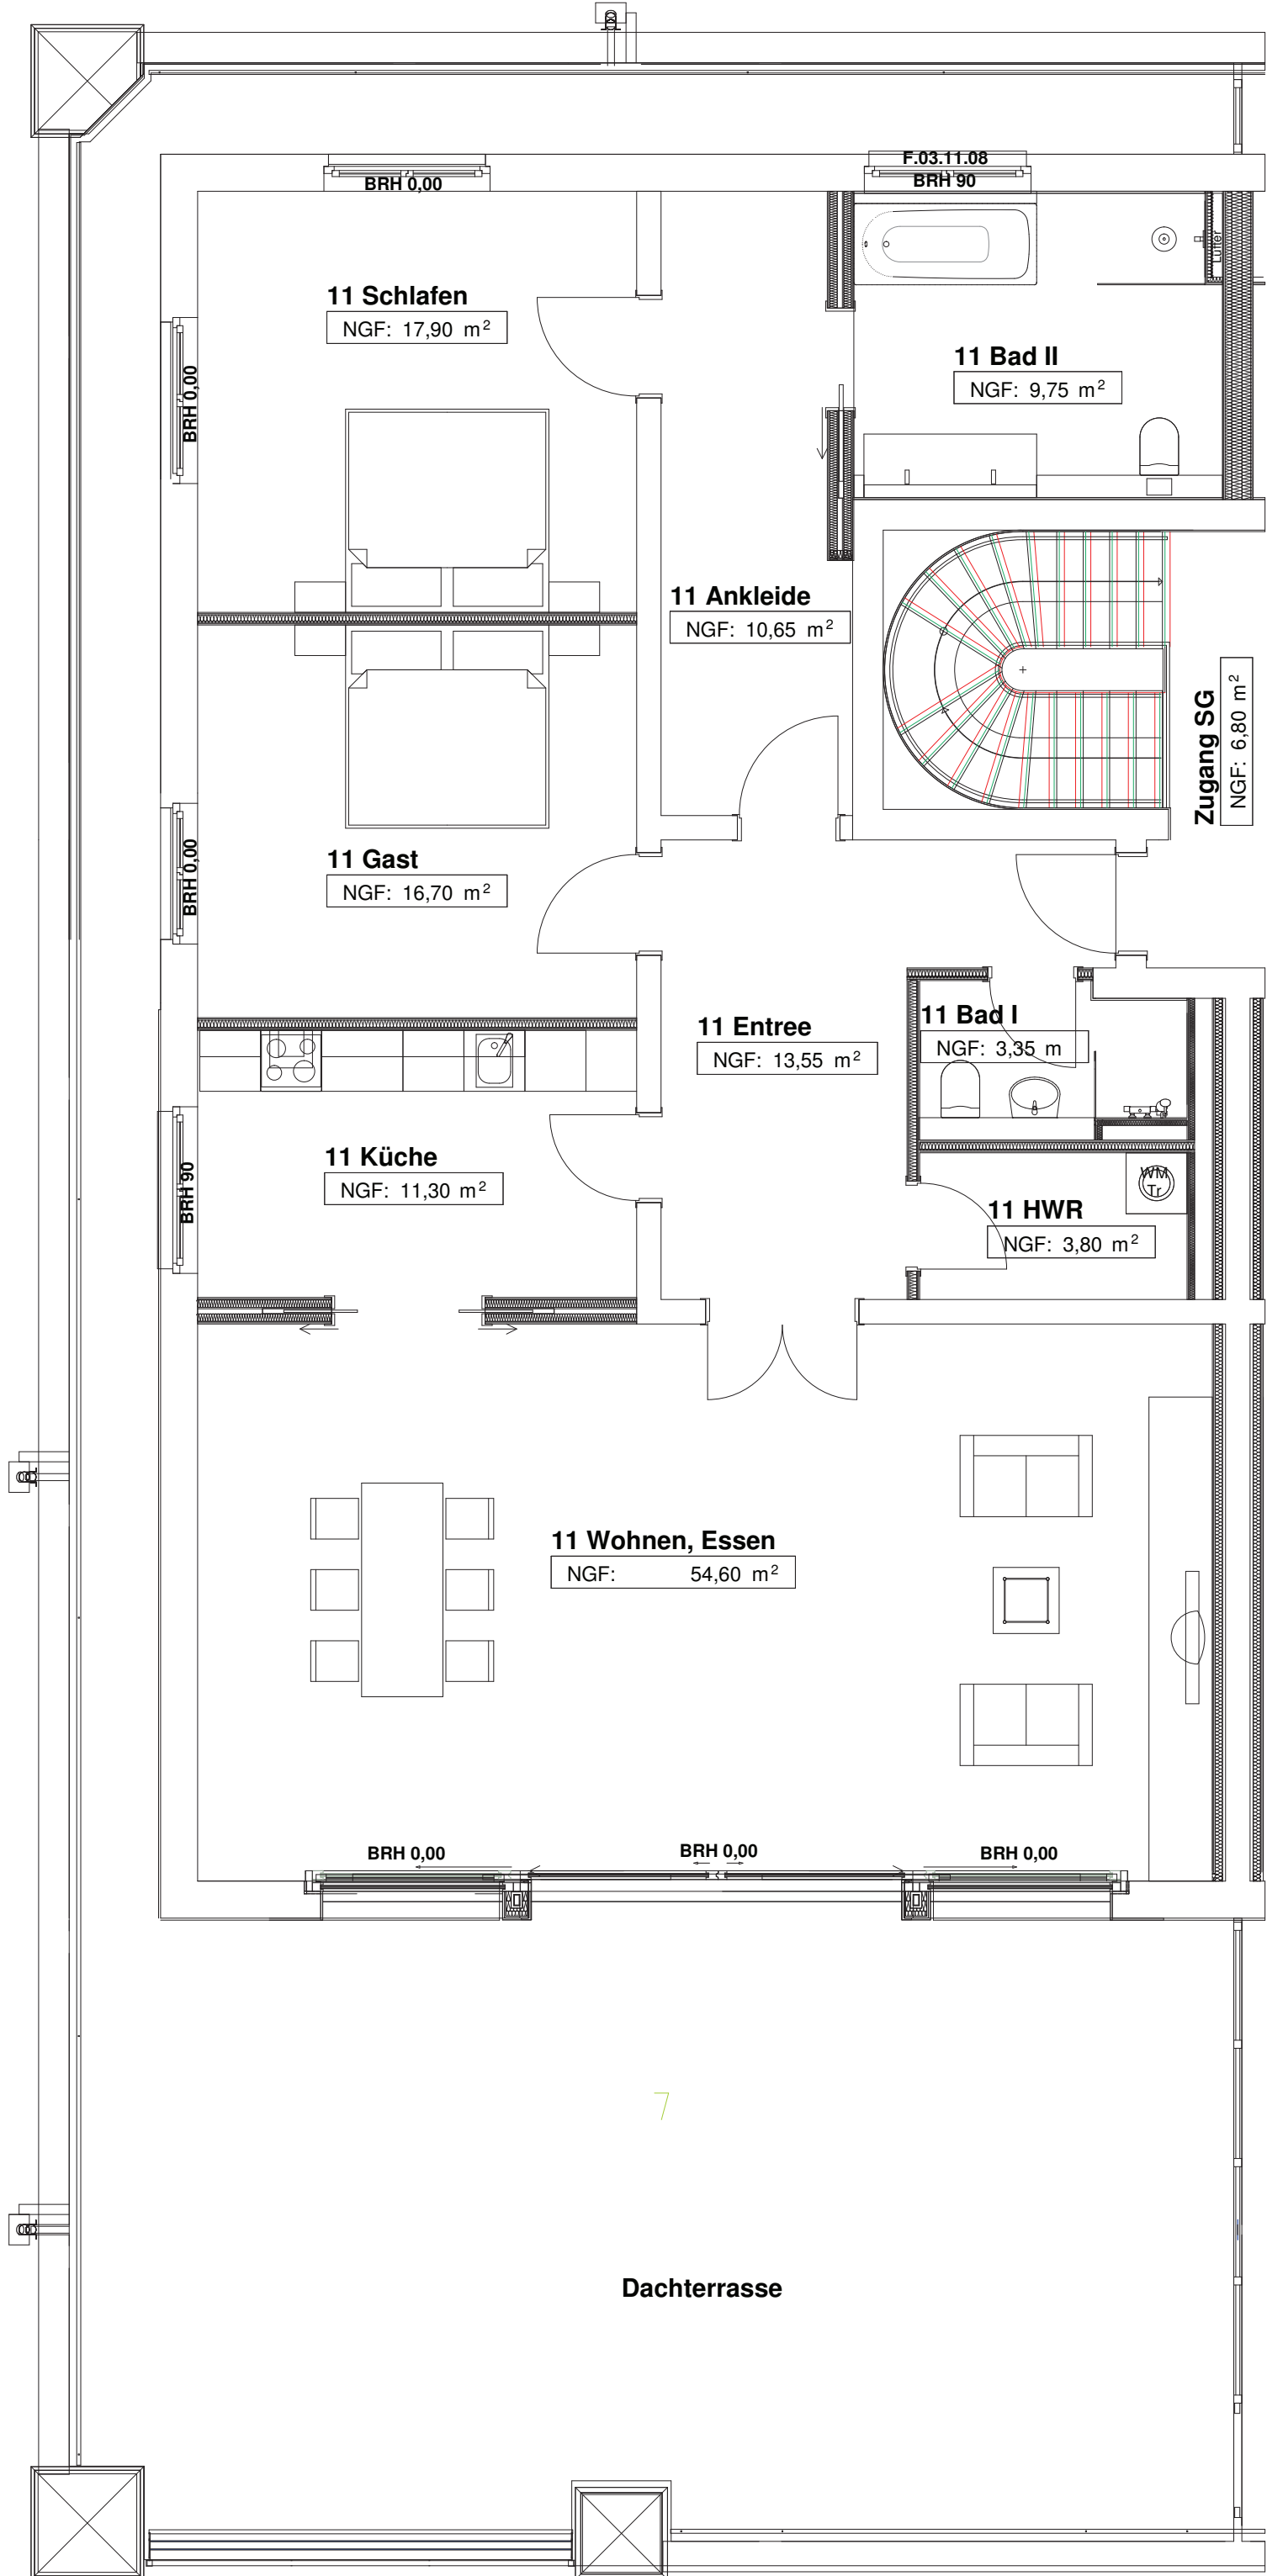

11 Wohnen, Essen
NGF: 54,60 m²

11 Küche
NGF: 11,30 m²

11 Entree
NGF: 13,55 m²

11 Gast
NGF: 16,70 m²

11 Ankleide
NGF: 10,65 m²

11 Bad II
NGF: 9,75 m²

11 Schlafen
NGF: 17,90 m²

11 Bad I
NGF: 3,35 m²

11 HWR
NGF: 3,80 m²

Zugang SG
NGF: 6,80 m²

Dachterrasse

7

BRH 0,00

BRH 0,00

BRH 0,00

BRH 0,00

BRH 0,00

BRH 90

BRH 0,00

F.03.11.08
BRH 90