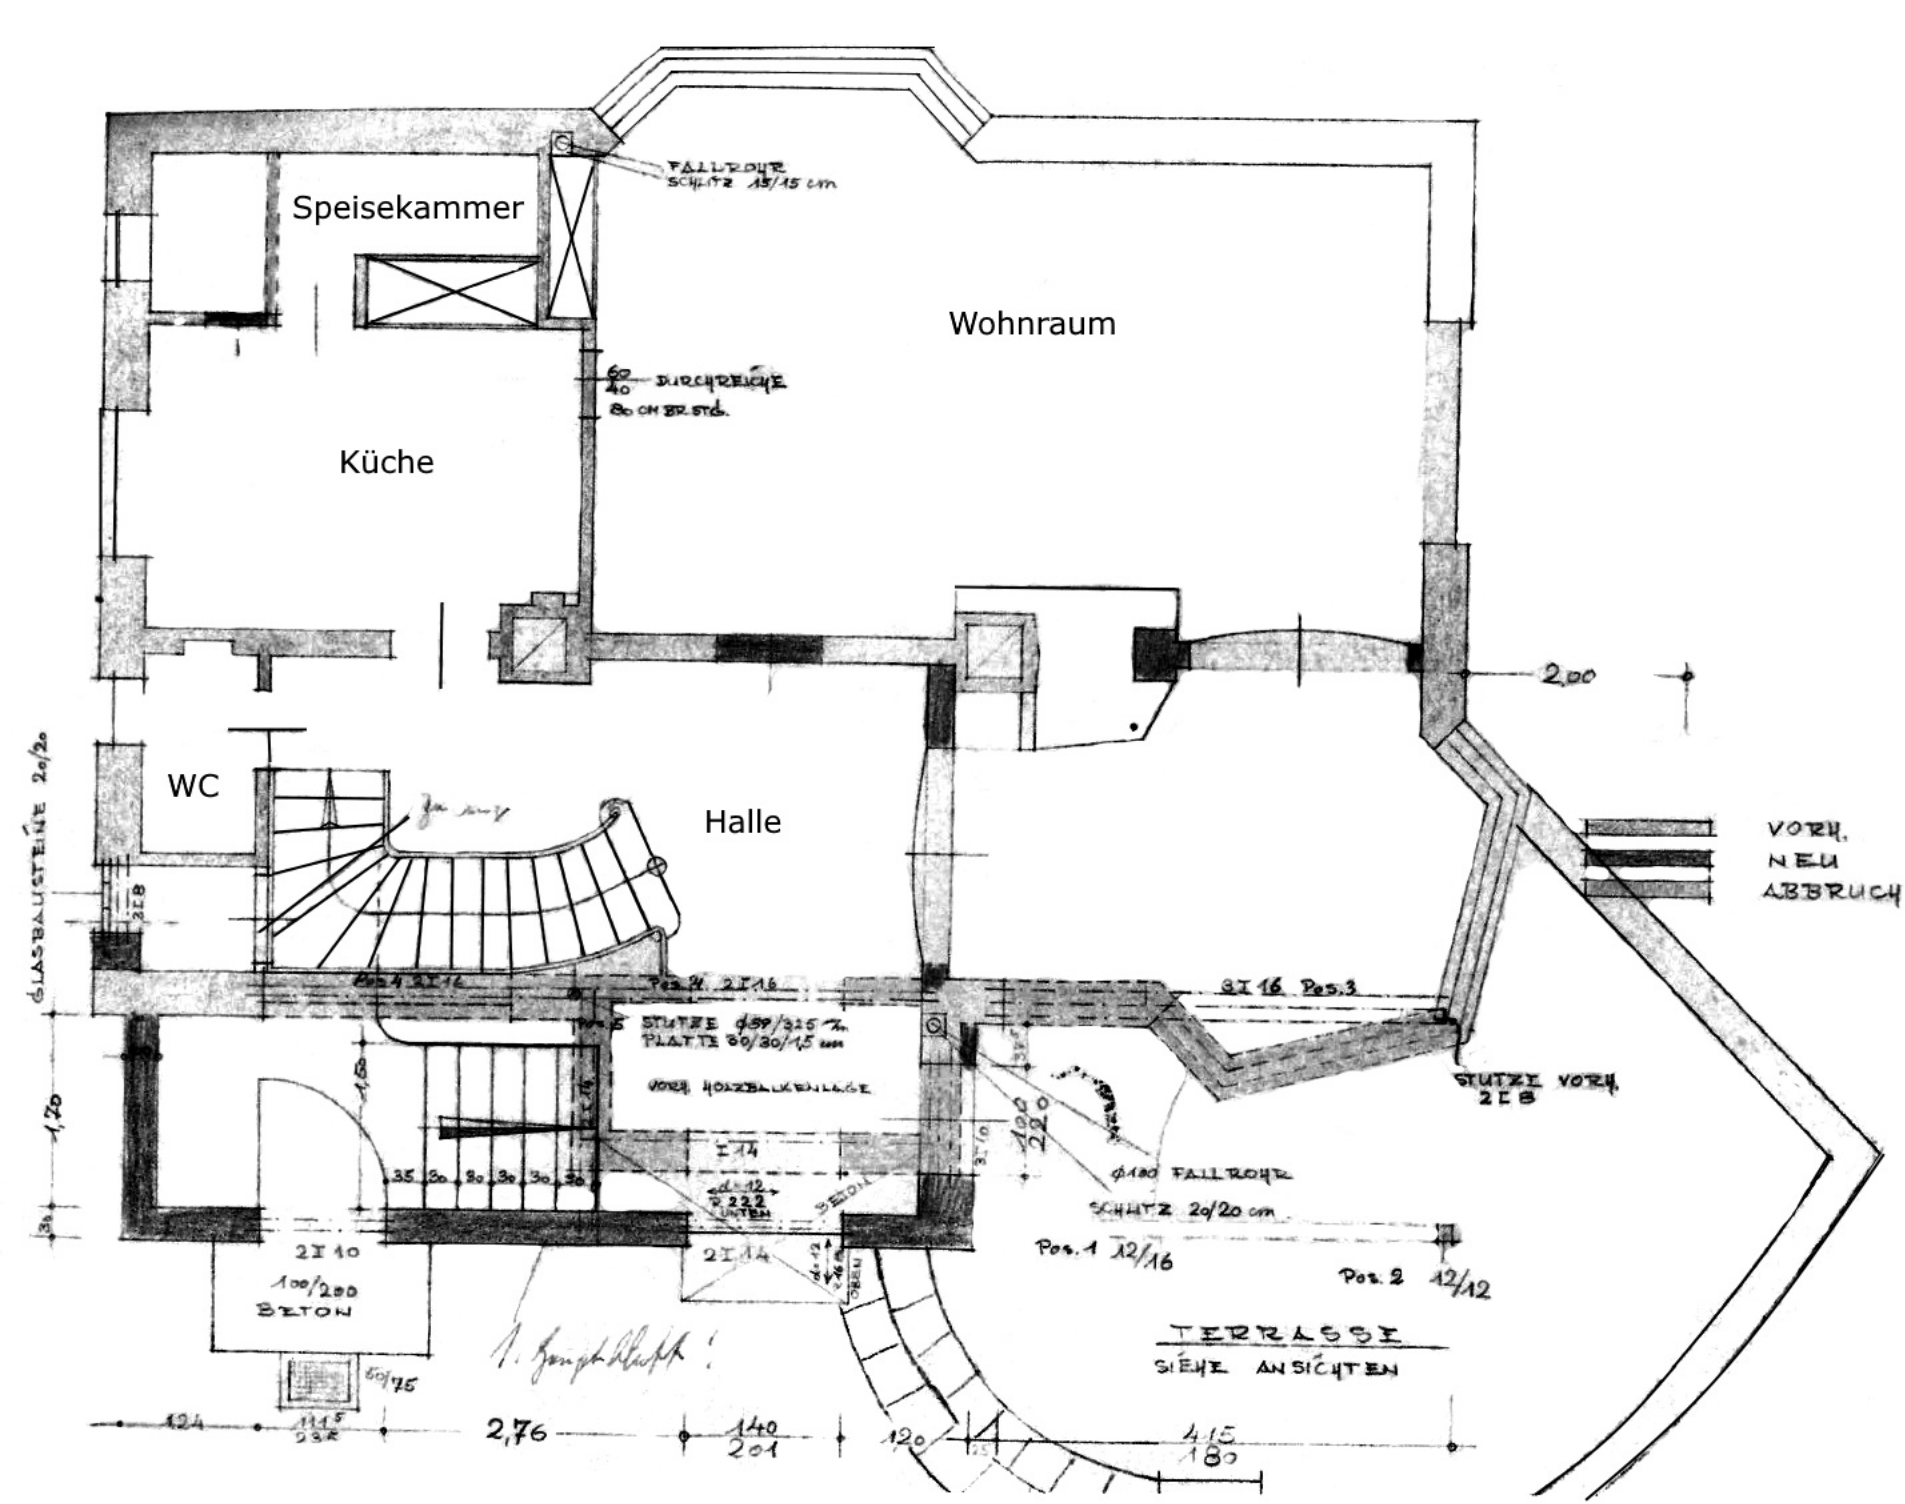
Speisekammer
Wohnraum
Küche
WC
Halle
FALLROHR SCHUTZ 15/15 cm
DURCHREICHE
80 cm BR. STG.
2,00
VORH. NEU ABBRUCH
GLASBAUSTEINE 20/20
STUTZE ø39/3,25 m
PLATTE 30/30/1,5 cm
VORH. HOLZBALKENLAGE
STUTZE VORH. 2 I 8
ø180 FALLROHR
SCHUTZ 20/20 cm
Pos. 1 12/16
Pos. 2 12/12
TERRASSE
SIEHE ANSICHTEN
2 I 10
100/200
BETON
2 I 14
1,70
2,76