


2. Obergeschoss

NORD
↑

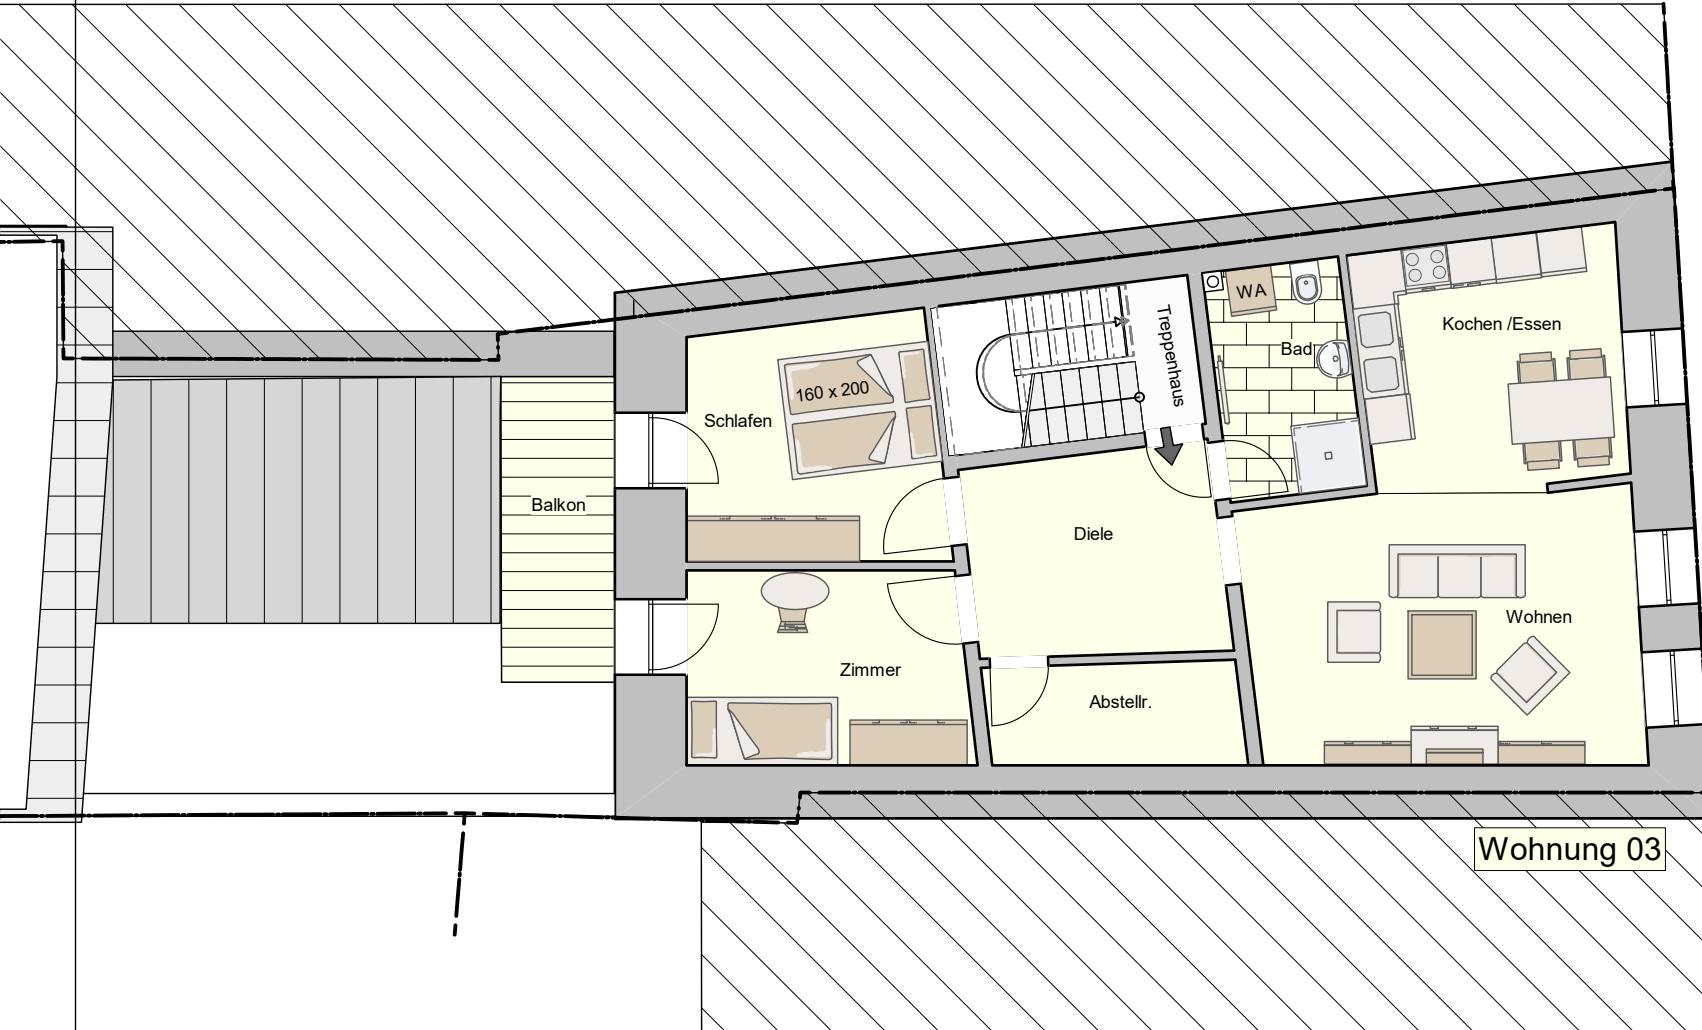

Wohnung 03

Wohnfläche 73 m²
Inkl. Einbauküche
inkl. Balkon
Kaltmiete 820,- €
Nebenkosten 100,- €
Kaution 1.640,- €

Stand Jan. / 2025

*Gas + Strom + Medien
muss Mieter direkt anmelden*

FÄRBERSTRASSE 38

Projekt :
Wohn- + Geschäftshaus

Bauort :
Färberstraße 38
78050 VS - Villingen

Bauherr : BHG Färberstr. 38 GbR
Bertholdshöfe 2
78052 VS - Villingen

Plan :
2. Obergeschoss

Datum : 14.01.2020 **Maßstab :** 1:100

Planverfasser :
Z7 Bau GmbH
Mühlenstr. 17/7
78050 Villingen Schwenningen
Tel. 07721 / 99824-0
Fax 07721 / 99824-40
Bearbeiter :
Jörg Bauer

Z7
BAU

Nr.