


- Garten-/Erholungsbereich -

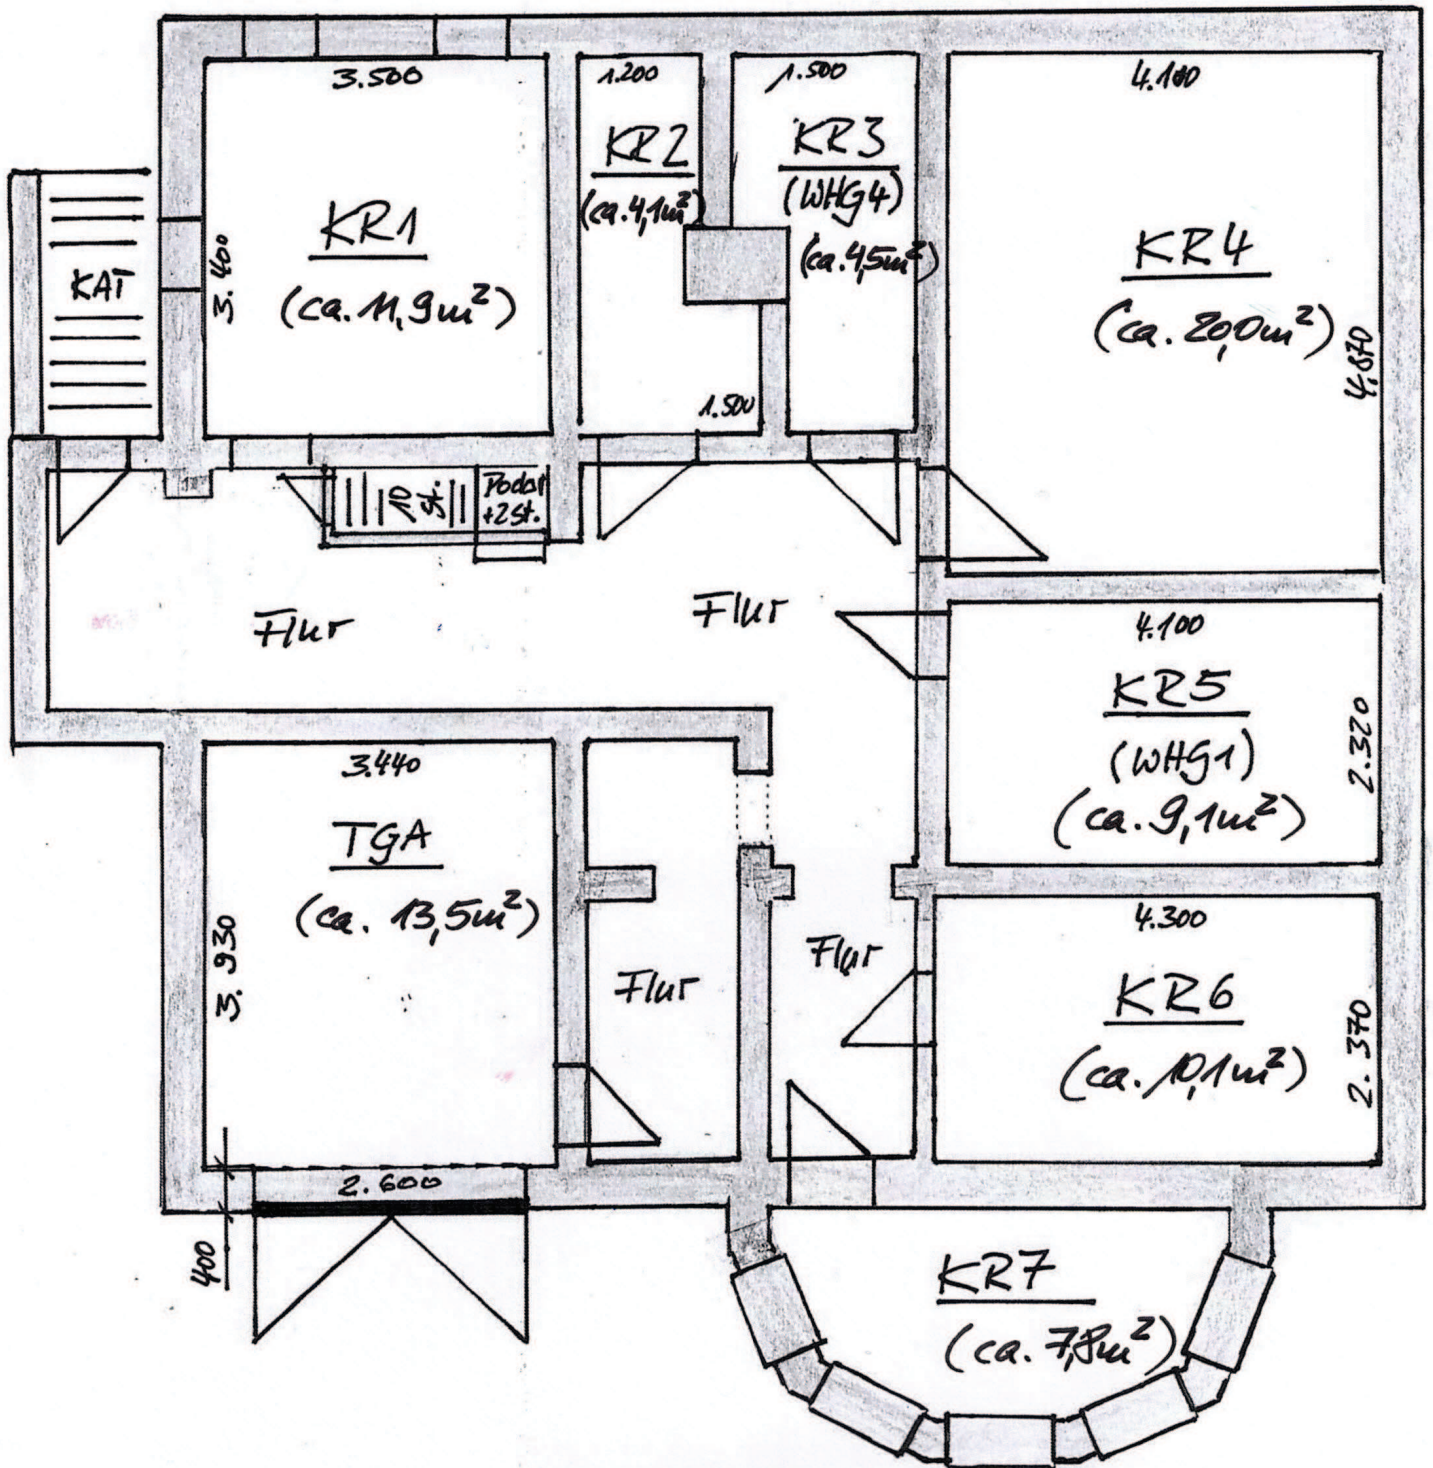

- Lindenstraße -

Mehrfamilienhaus  
Lindenstraße 74 in Aschersleben

Skizze Kellergeschoss