


Weitblick in der Südweststadt: Großzügiges
Einfamilienhaus mit idyllischem Garten, Dachterrasse und Doppelgarage.

Porschestraße 1 in 75172 Pforzheim

Grundriss Erdgeschoss:

7A/10
VVIL
IMMOBILIEN

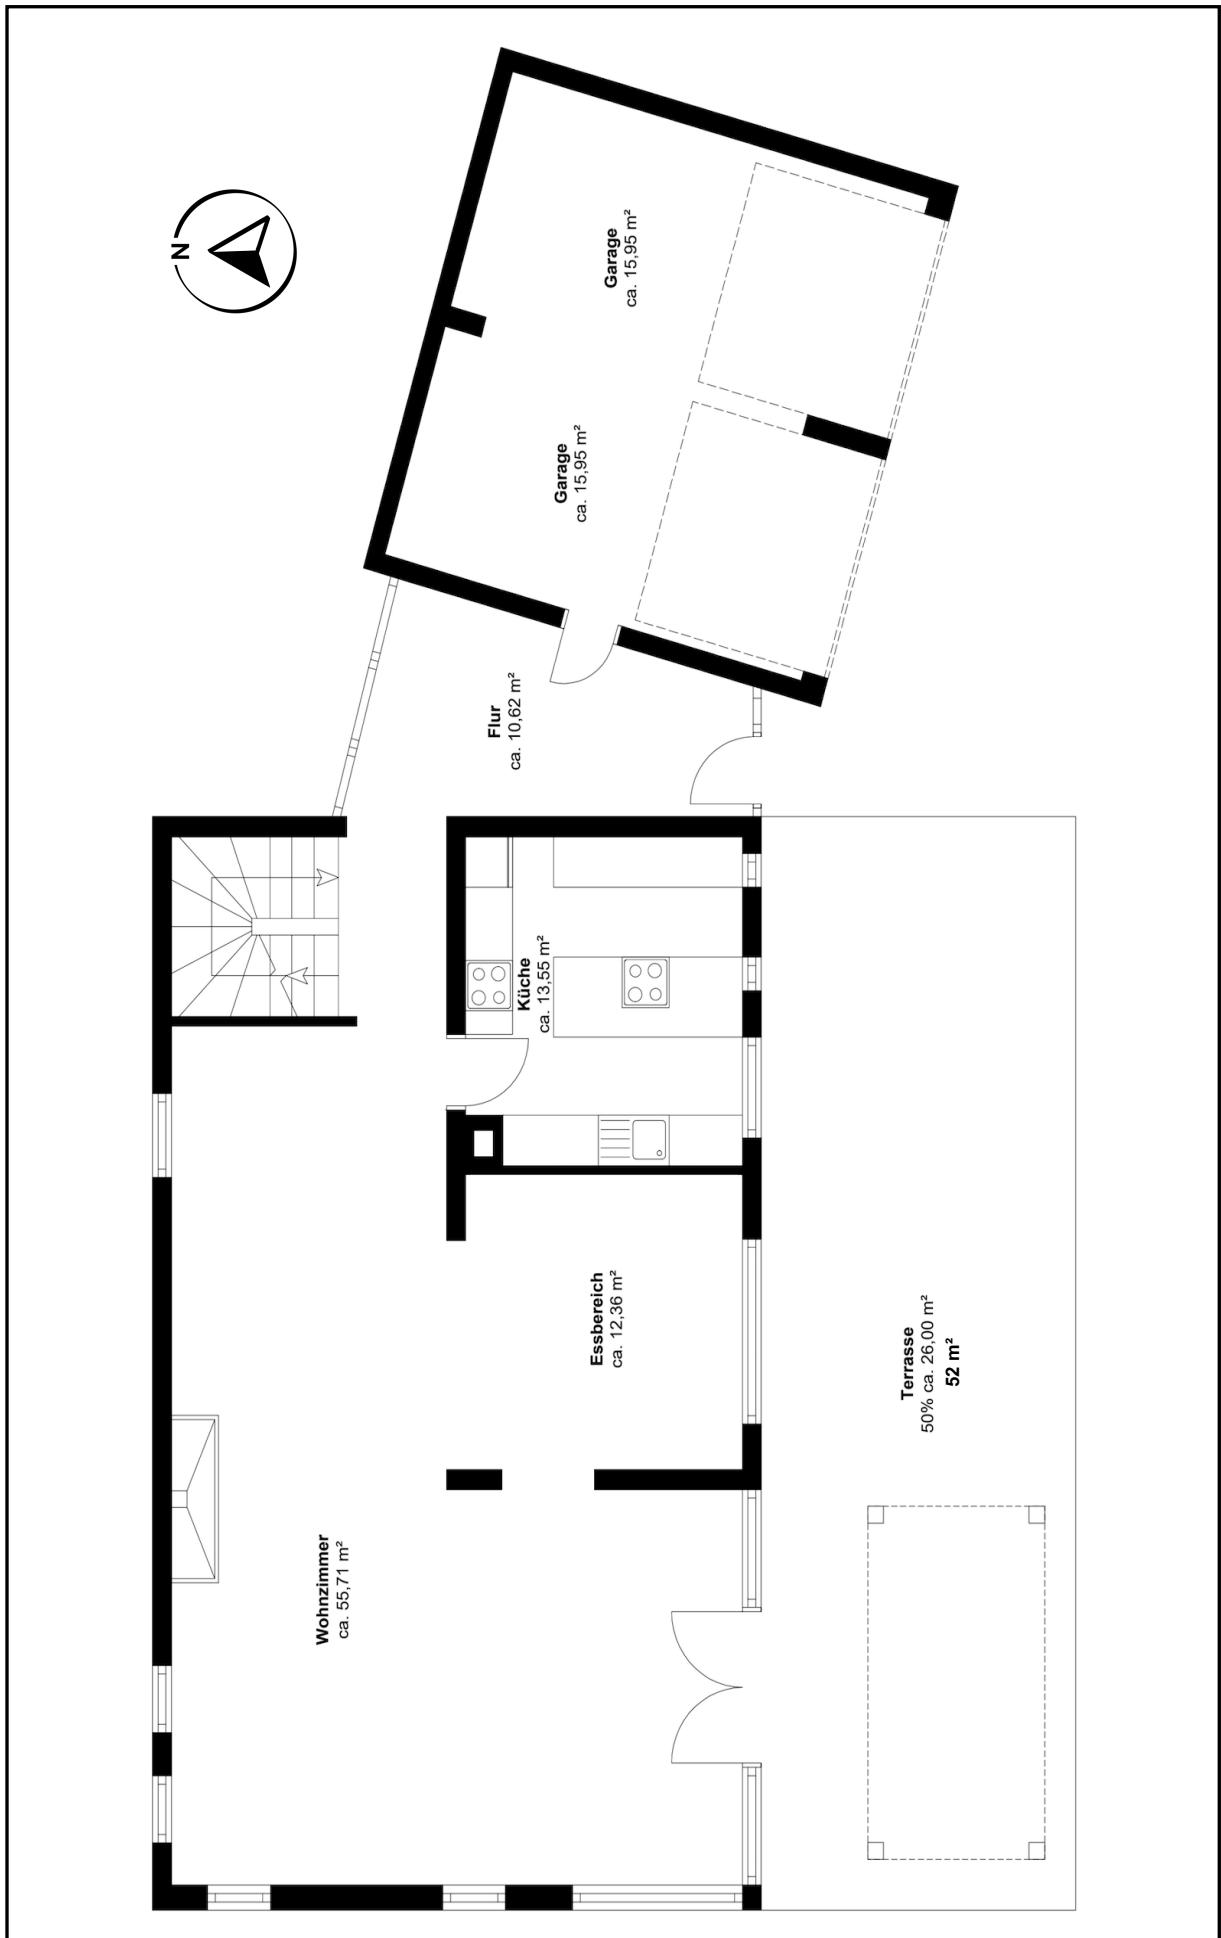


Der Grundriss ist nicht maßstabsgerecht.
Für die Richtigkeit der Angaben können wir keine Gewähr übernehmen.

Weitblick in der Südweststadt: Großzügiges
Einfamilienhaus mit idyllischem Garten, Dachterrasse und Doppelgarage.

Porschestraße 1 in 75172 Pforzheim

Grundriss Obergeschoss:

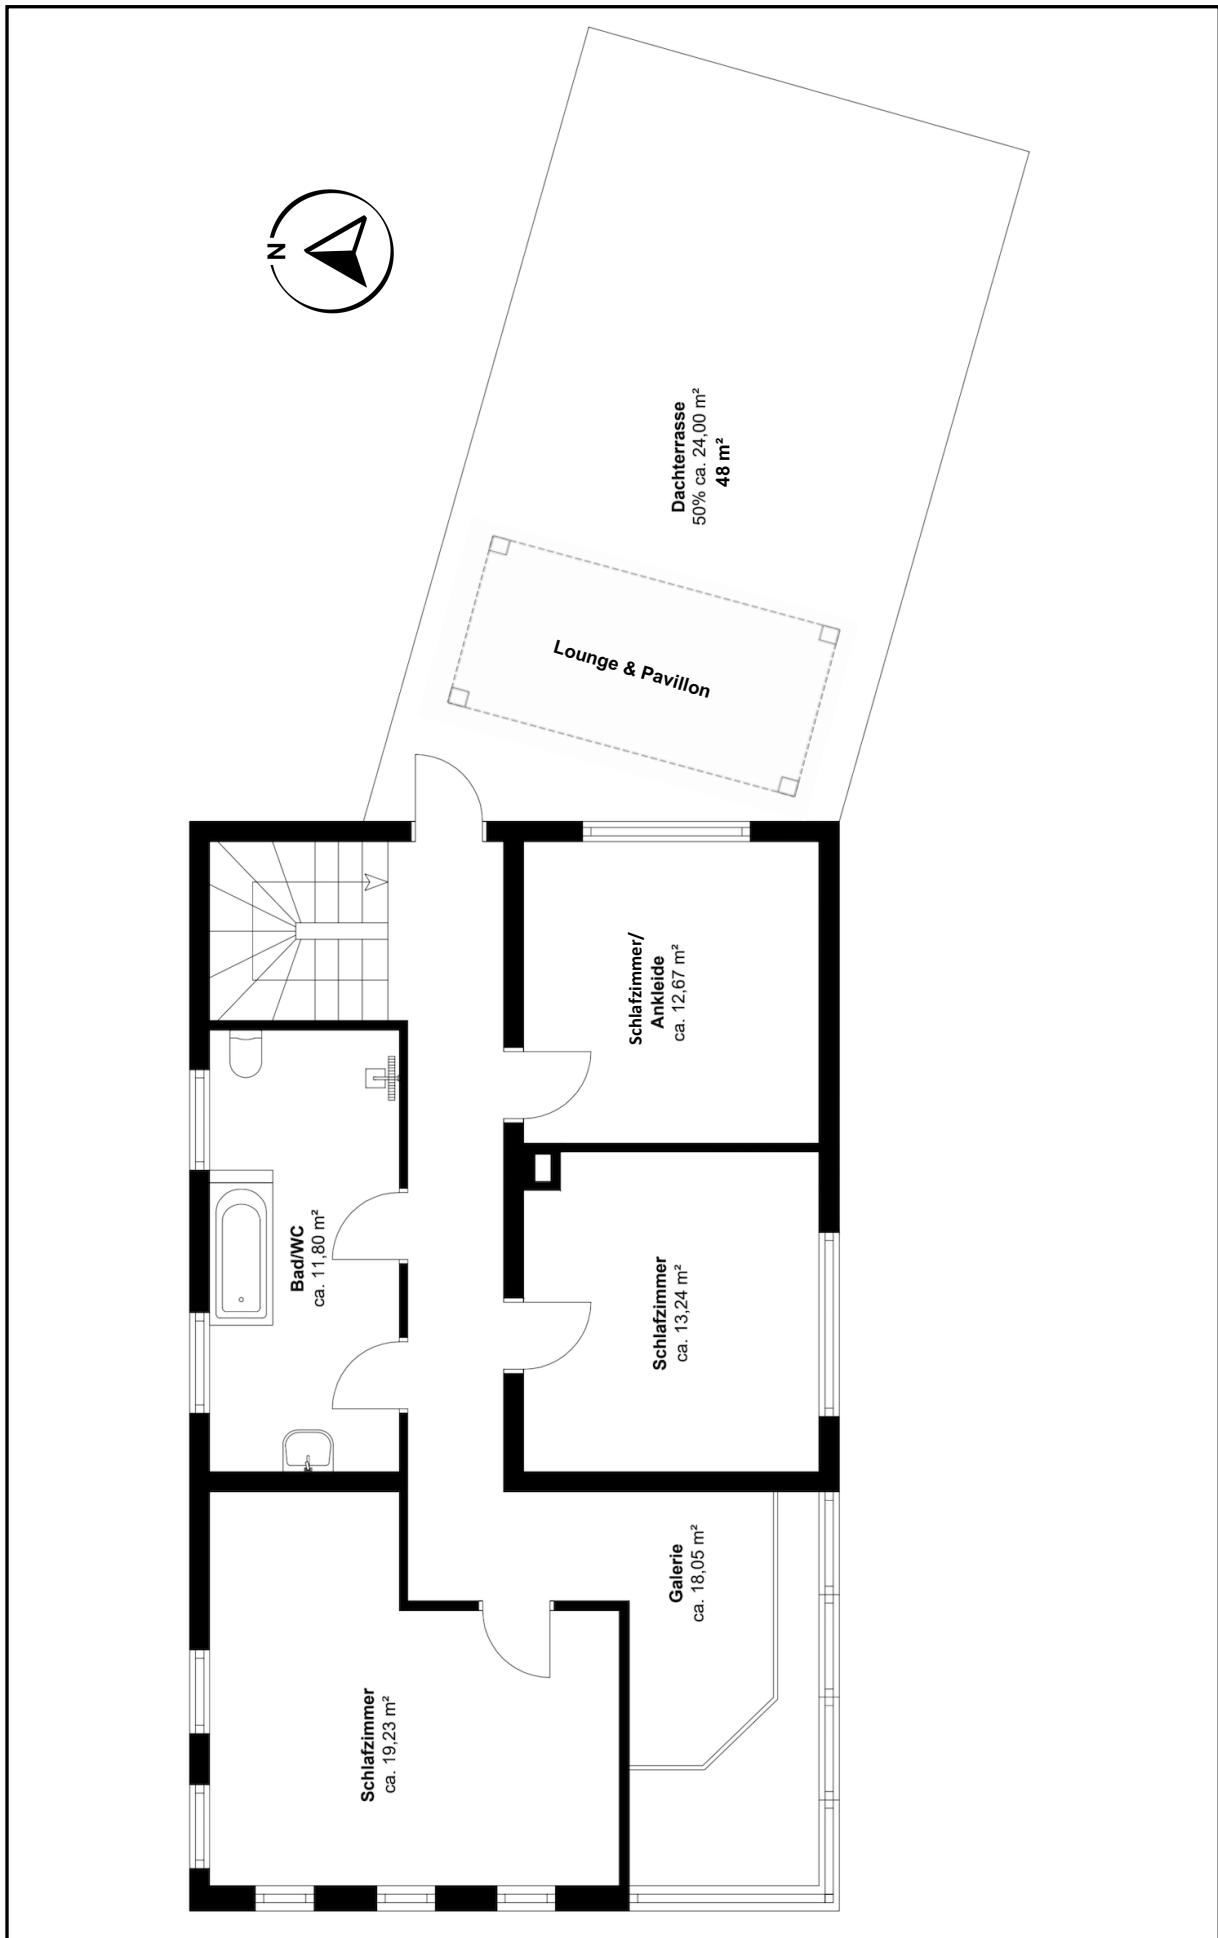


Der Grundriss ist nicht maßstabsgerecht.
Für die Richtigkeit der Angaben können wir keine Gewähr übernehmen.

Weitblick in der Südweststadt: Großzügiges
Einfamilienhaus mit idyllischem Garten, Dachterrasse und Doppelgarage.

Porschestraße 1 in 75172 Pforzheim

Grundriss Kellergeschoß:

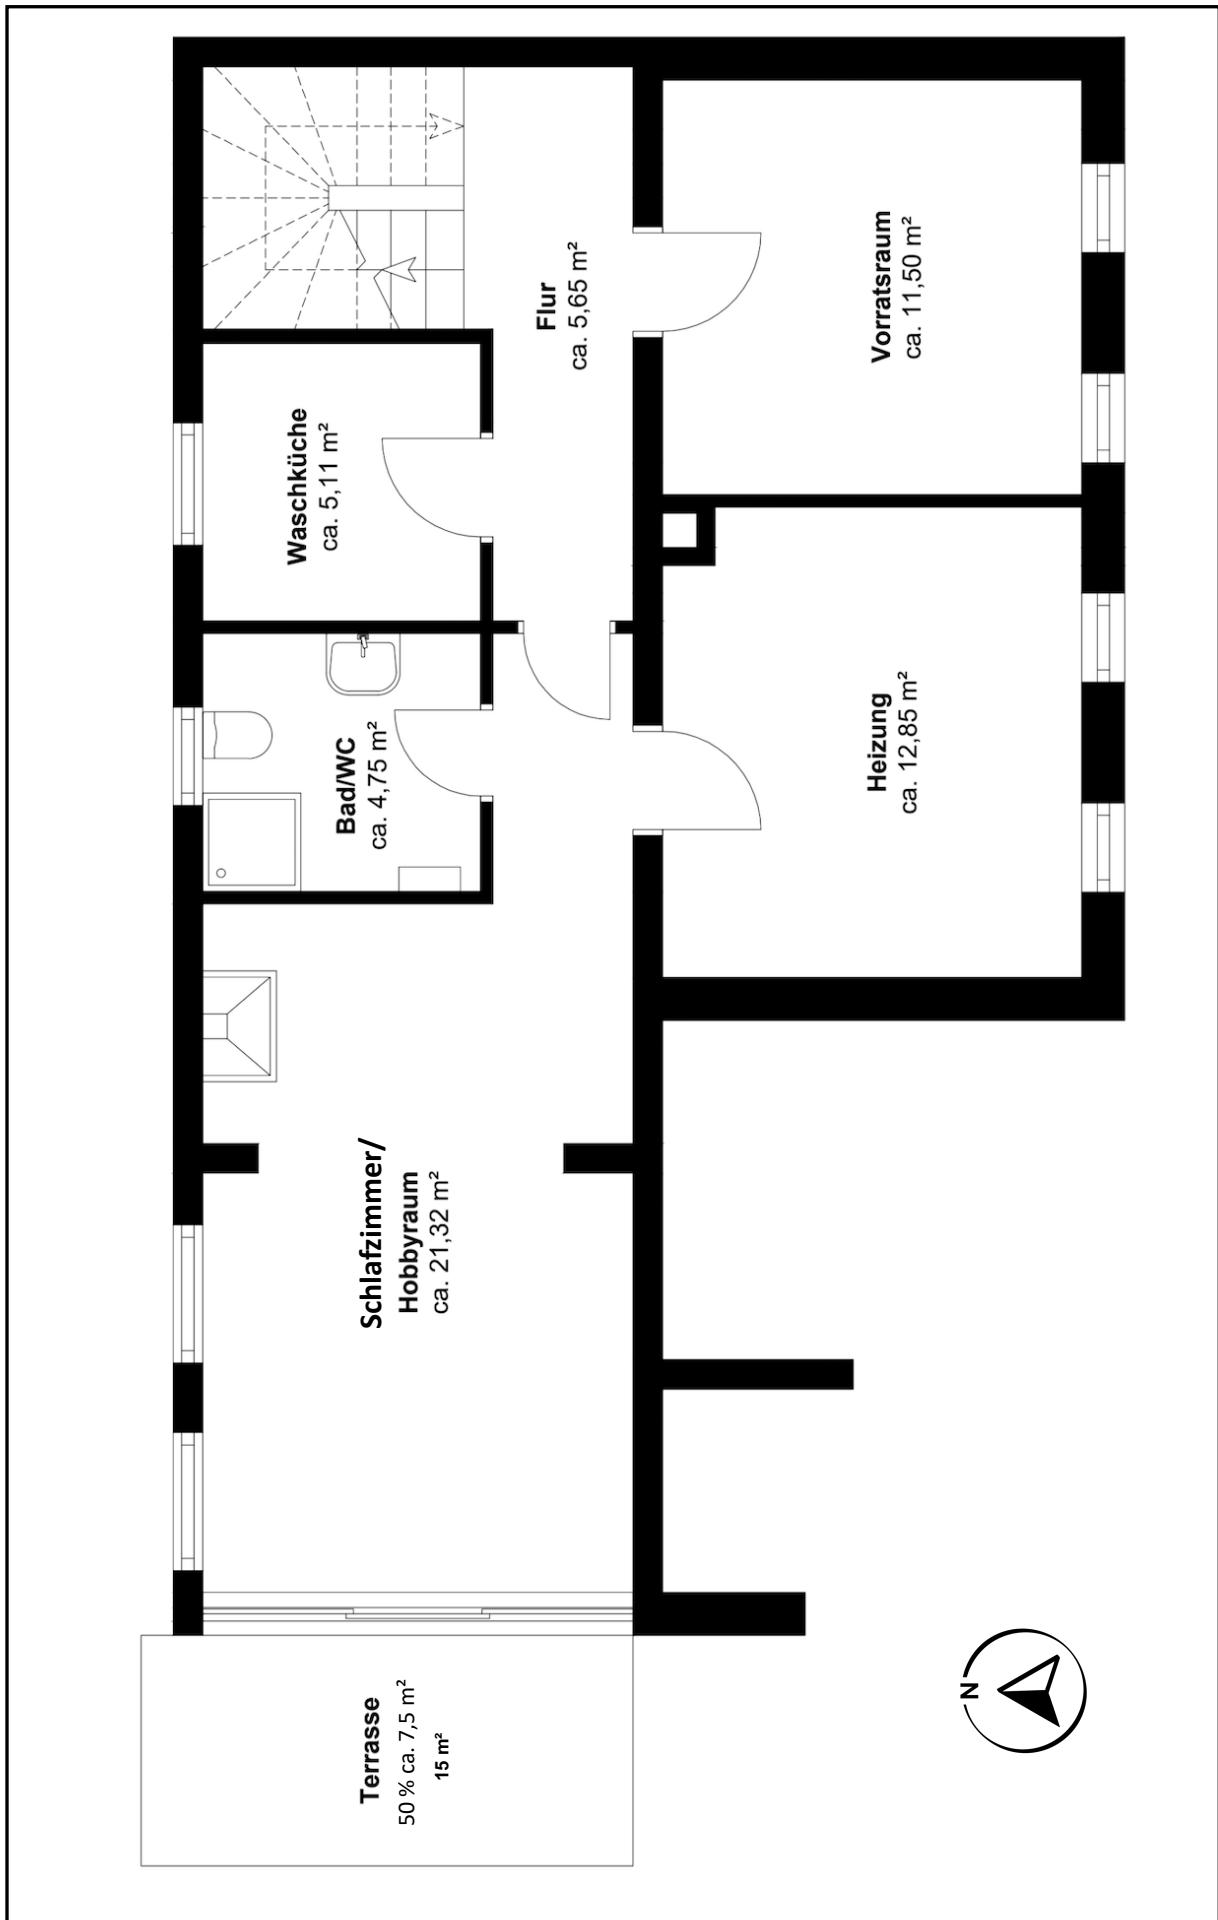

Der Grundriss ist nicht maßstabsgerecht.
Für die Richtigkeit der Angaben können wir keine Gewähr übernehmen.