

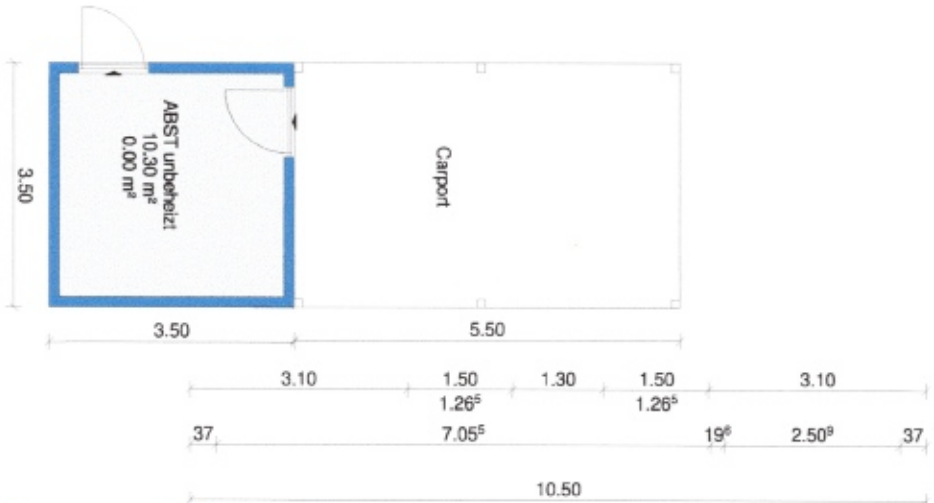
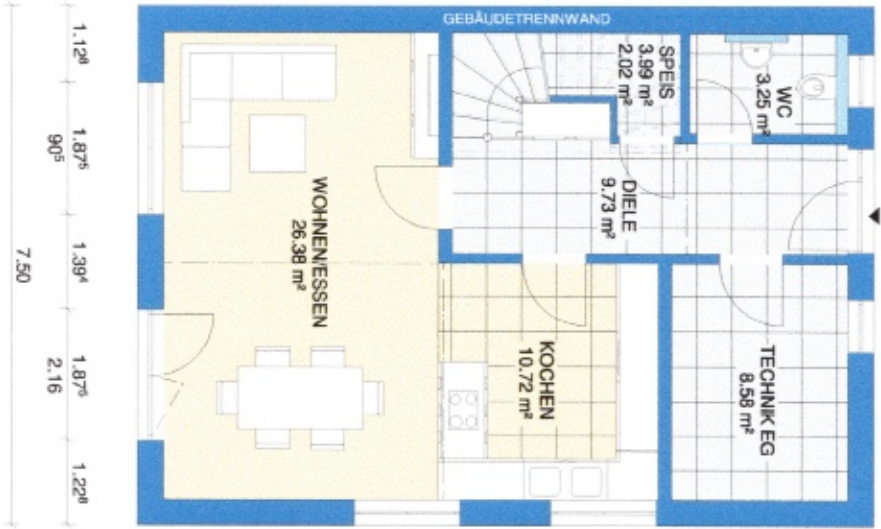


Balkenlage

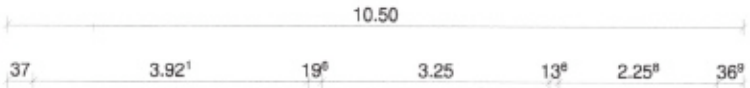

Doppelhaushälfte	Zeichnungsdatum:
Bauherr:	26.09.2023
Kontakt:	
Erdgeschoss	M = 1:100

Diese Vorentwurfsplanung veranschaulicht das gekaufte KAMPA Haus. Der Leistungsumfang ergibt sich ausschließlich aus dem Bau- und Liefervertrag und dem schriftlichen Leistungsverzeichnis. Dargestellte Einrichtungsgegenstände sind keine Vertragsbestandteile, dies gilt insbesondere auch für die Sanitärdecke. Vorentwurfsplanung vorbehaltlich konstruktiver Anpassung nach erfolgter statischer Berechnung.

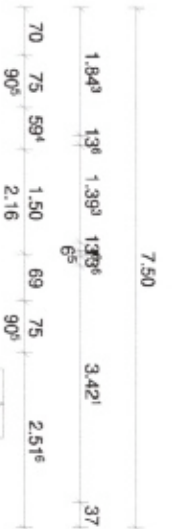


BAUHERR:

Ort, Datum

Unterschrift

7.50
40¹ 3.16⁸ 13⁶ 3.42⁵ 37

10.50
37 1.00 13⁶ 2.78⁵ 19⁶ 3.25 13⁶ 2.25⁷ 37

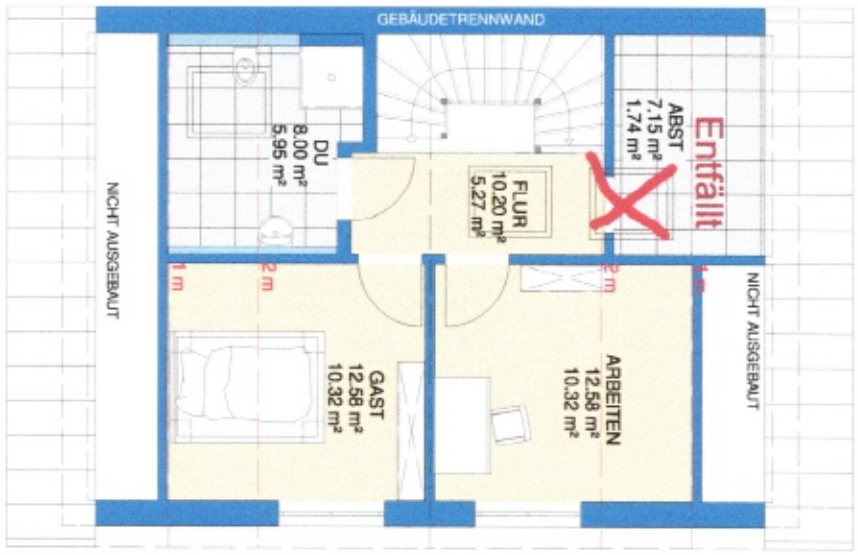

3.10 1.50 1.30 1.50 3.10
2.16 2.16
37 1.00 13⁶ 3.67⁶ 13⁶ 3.67⁶ 13⁶ 1.00 37
10.50


7.50

Diese Vorentwurfsplanung veranschaulicht das gekaufte KAMPA Haus. Der Leistungsumfang ergibt sich ausschließlich aus dem Bau- und Liefervertrag und dem schriftlichen Leistungsverzeichnis. Dargestellte Einrichtungsgegenstände sind keine Vertragsbestandteile, dies gilt insbesondere auch für die Sanitäreinrichtung. Vorentwurfsplanung vorbehaltlich konstruktiv bedingter Anpassung nach erfolgter statischer Berechnung.



BAUHERR: Ort, Datum Unterschrift

Doppelhaushälfte	Zeichnungsdatum: 26.09.2023
Bauherr:	
Kontakt:	
Dachgeschoss	M = 1:100

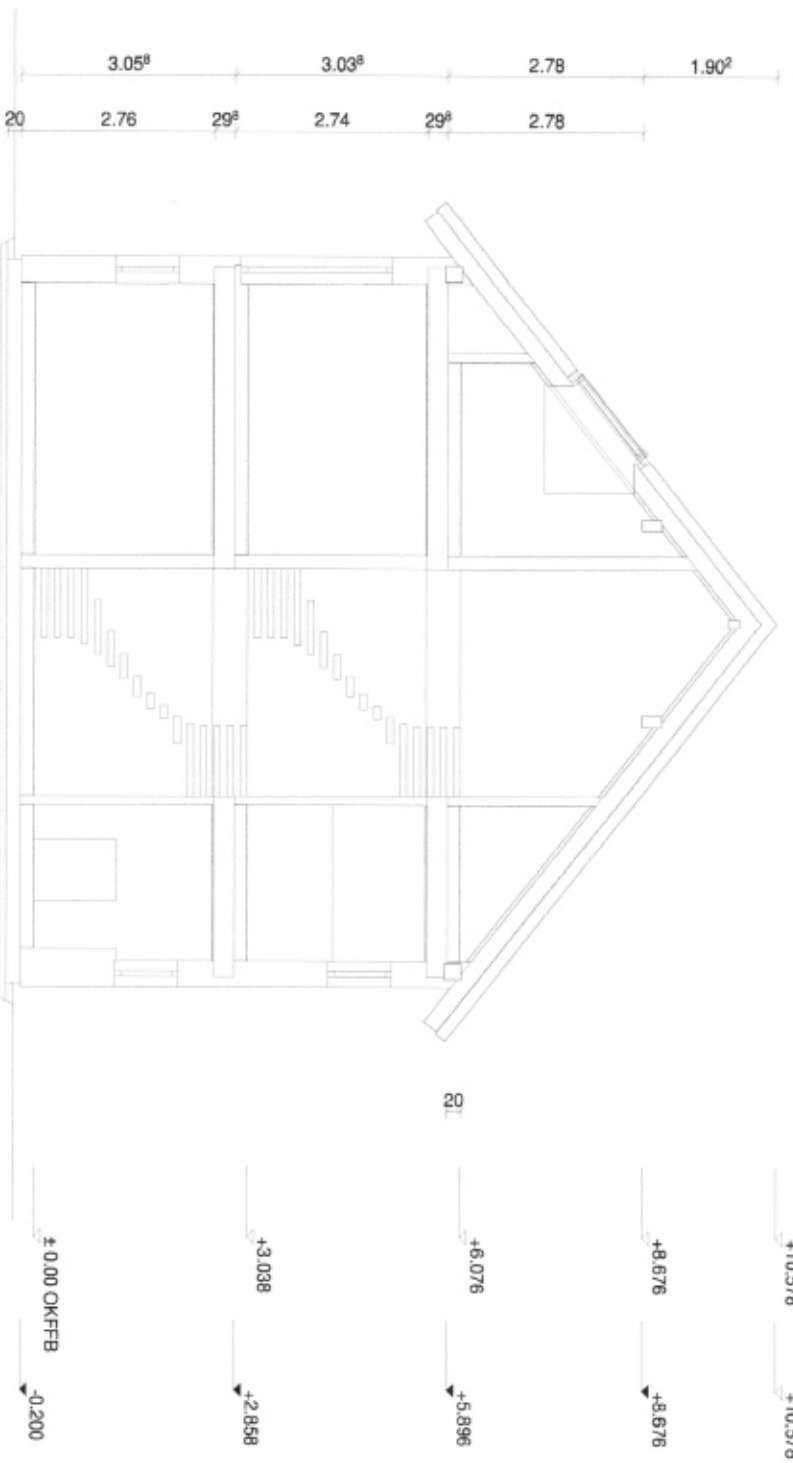

Diese Vorentwurfsplanung veranschaulicht das gekaufte KAMPA Haus. Der Leistungsumfang ergibt sich ausschließlich aus dem Bau- und Liefervertrag und dem schriftlichen Leistungsverzeichnis. Dargestellte Einrichtungsgegenstände sind keine Vertragsbestandteile, dies gilt insbesondere auch für die Sanitäreinrichtungen. Vorentwurfsplanung vorbehaltlich konstruktiv bedingter Anpassung nach erfolgter statischer Berechnung.



BAUHERR:

Ort, Datum

Unterschrift

Doppelhaushälfte	Zeichnungsdatum: 26.09.2023
Bauherr: [REDACTED]	
Kontakt: [REDACTED]	
Schnitt A	M = 1:100