


LEGENDE:


- Abbruch
- Bestand
- Neubau

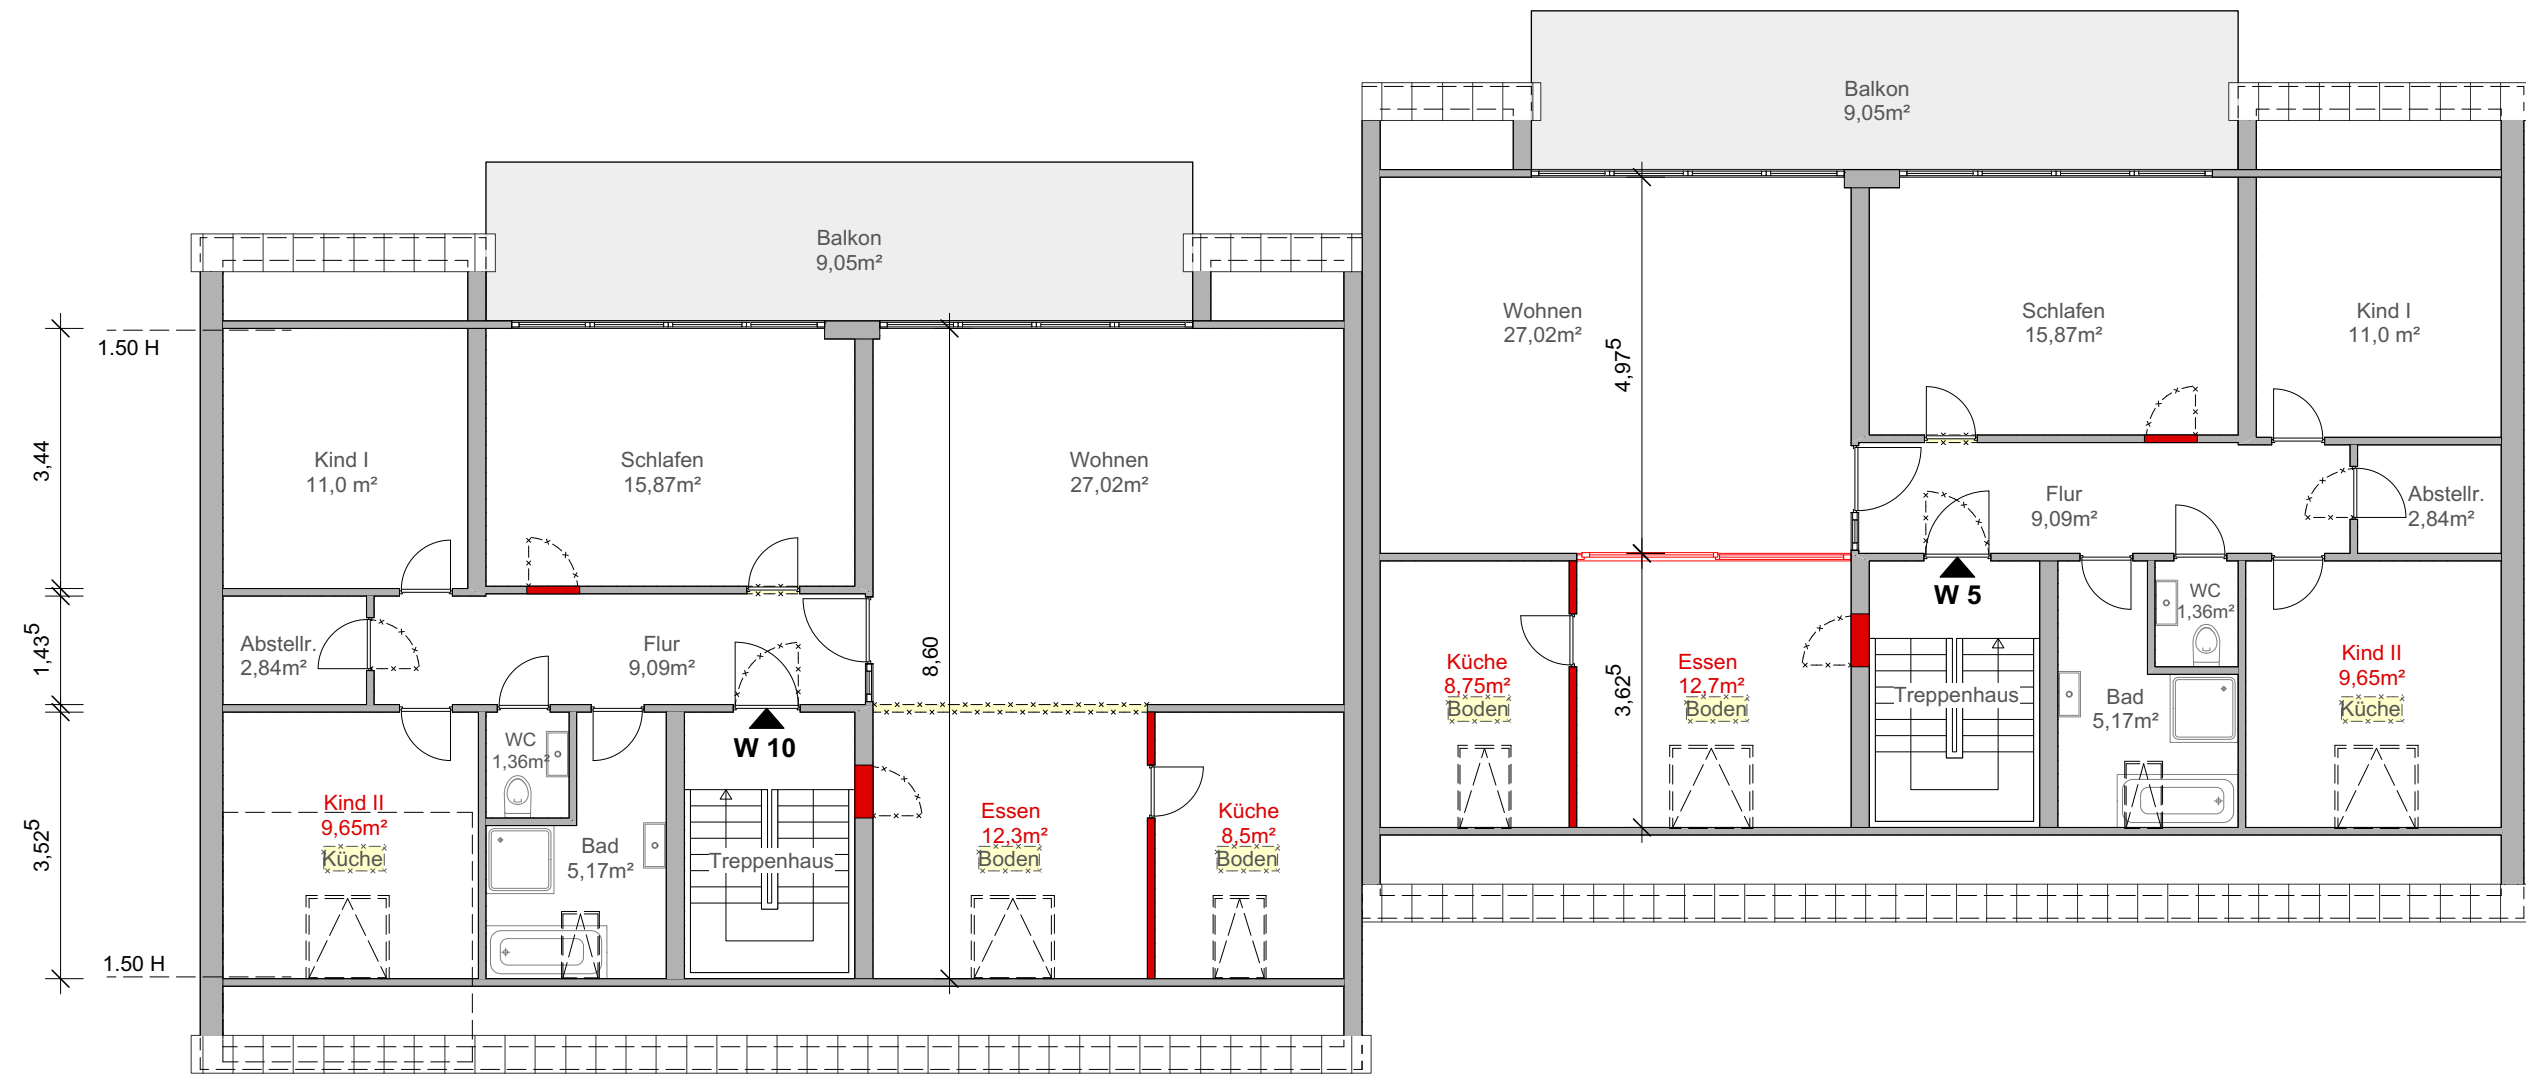

Unterschrift Bauherr
Wohnung 5

Unterschrift Bauherr
Wohnung 10

Unterschrift Architekt

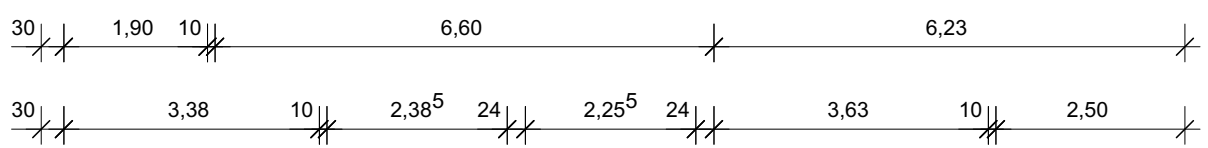

Projekt:
Nutzungsänderung in Teilen der DG-Wohnungen 5 und 10
Kaltenhöfer Straße 16 A
23611 Bad Schwartau

Bauherr:

W 5 Peter Steen Kaltenhöfer Straße 16 A 23611 Bad Schwartau	W 10 Elke Möller Auguststr. 32 A 23611 Bad Schwartau
---	--

Planung:
Meinzer
architektur consult
Am Bormbrook 12
23611 Bad Schwartau
Tel. 0451- 290 16 75
Fax. 0451-290 192 31

Darstellung: Grundriss Dachgeschoss	Projektnr.: M 24-18
	Masstab: 1:100
	Plannr.: E-01

Index	Datum	Änderungen

Gezeichnet: Ub. Datum: 08-07-2024 Index: