

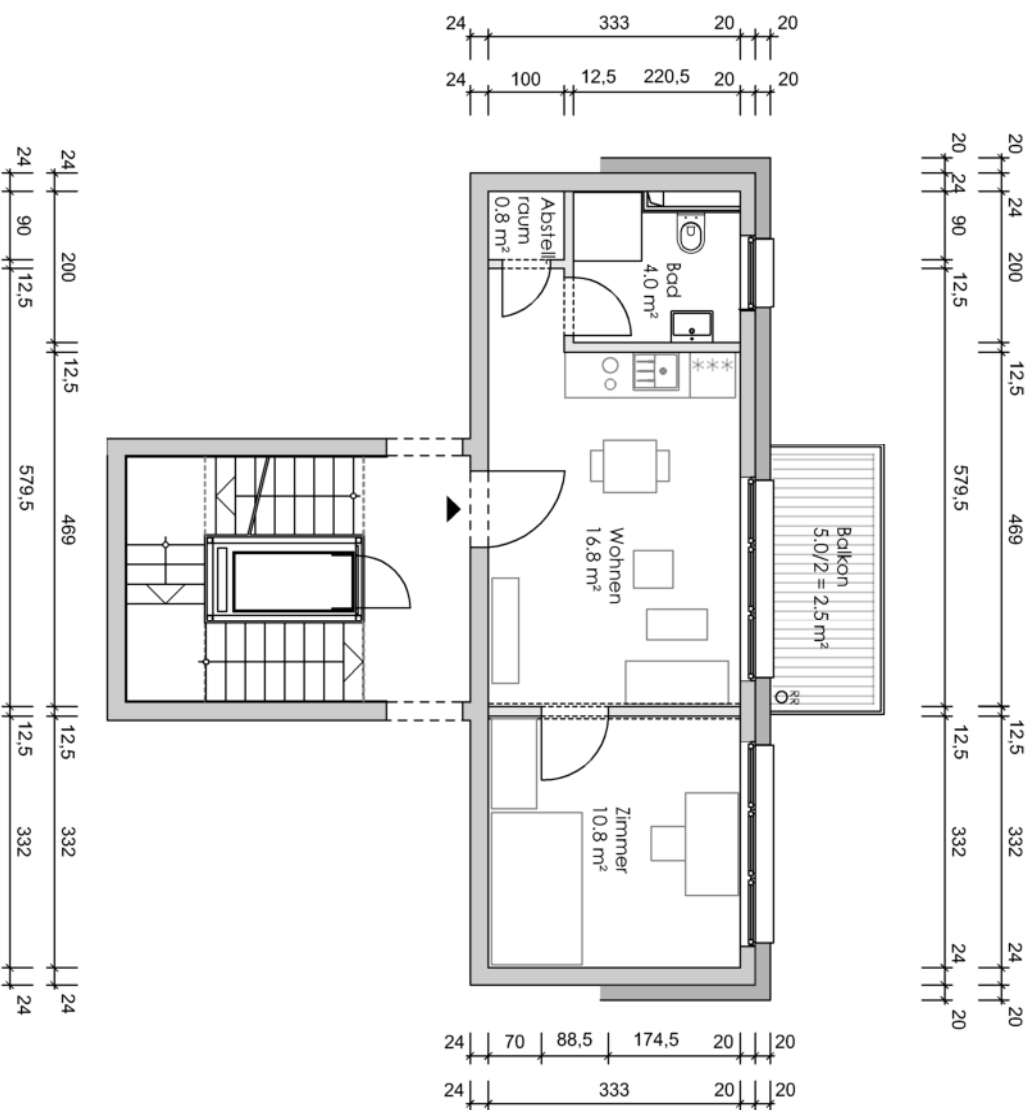


Wohnung 5 2.Obergeschoss 2-Zimmerwohnung

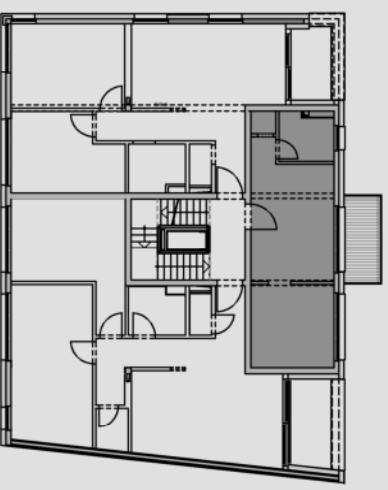

Plangröße: A4
Maßstab: 1:100
Datum: 29.01.2025

Uehlin-Haus, Schopfheim, Hauptstraße 40
Neubau eines Wohn- und Geschäftshauses

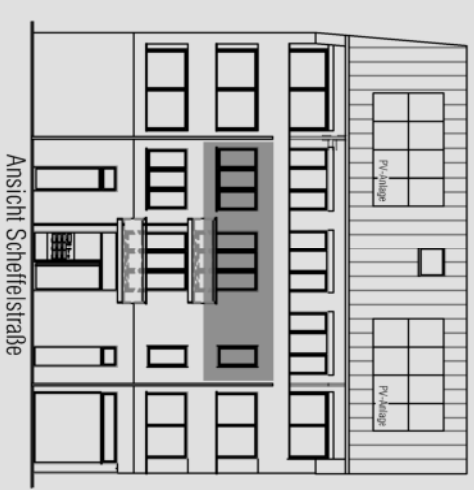

1. Wohnen	16.8 m²	Keller im UG
2. Zimmer	10.8 m²	K 05 4.4 m²
3. Bad	4.0 m²	
4. Abstellraum	0.8 m²	
5. Balkon 5.0 m² / 2	2.5 m²	
Insgesamt:	34.9 m²	