




▼ Erdgeschoss

GESAMTFLÄCHE: 262.22 m² • WOHNFLÄCHE: 262.22 m² • RÄUME: 21


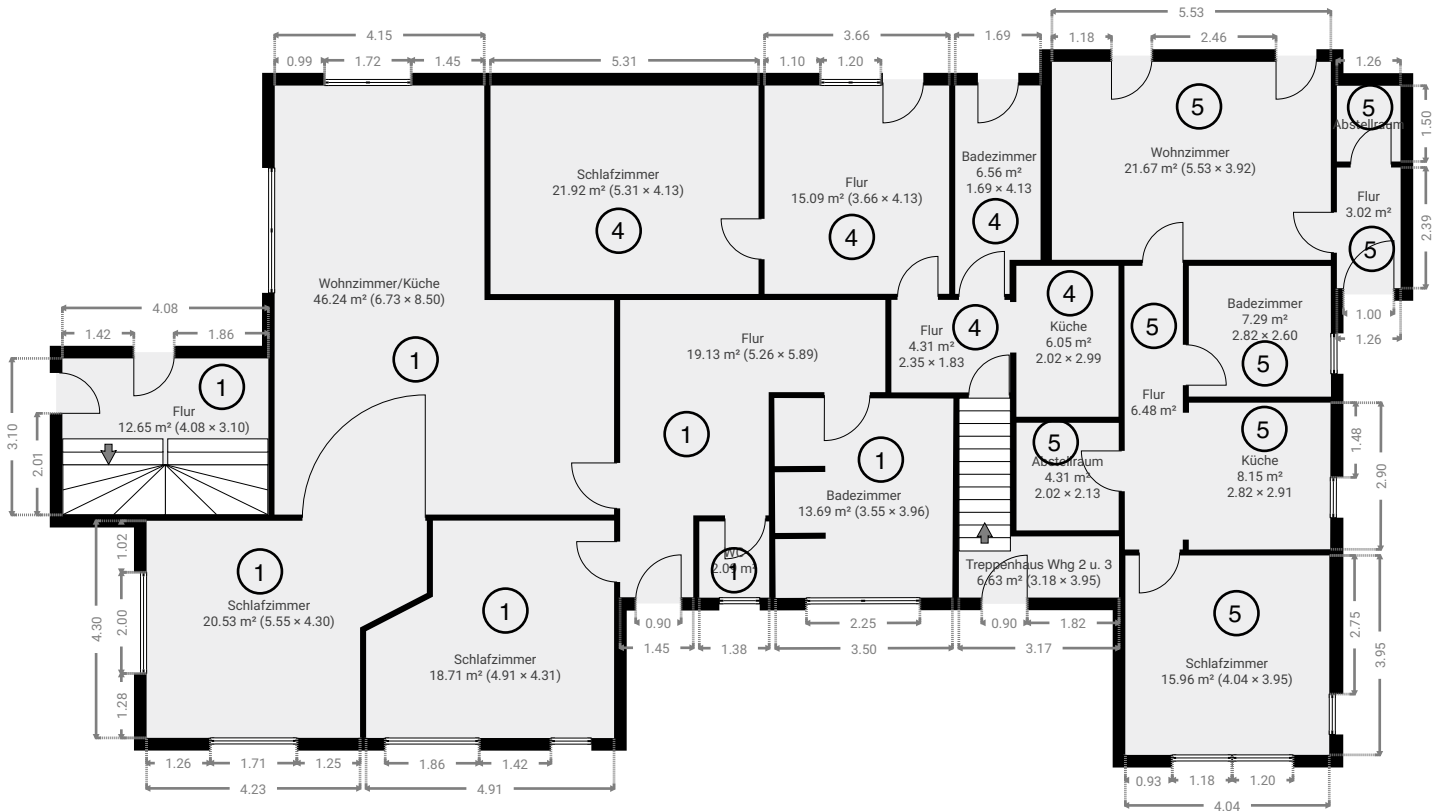



▼ 1. Stock

GESAMTFLÄCHE: 213.60 m² • WOHNFLÄCHE: 156.51 m² • RÄUME: 14

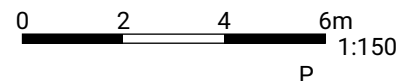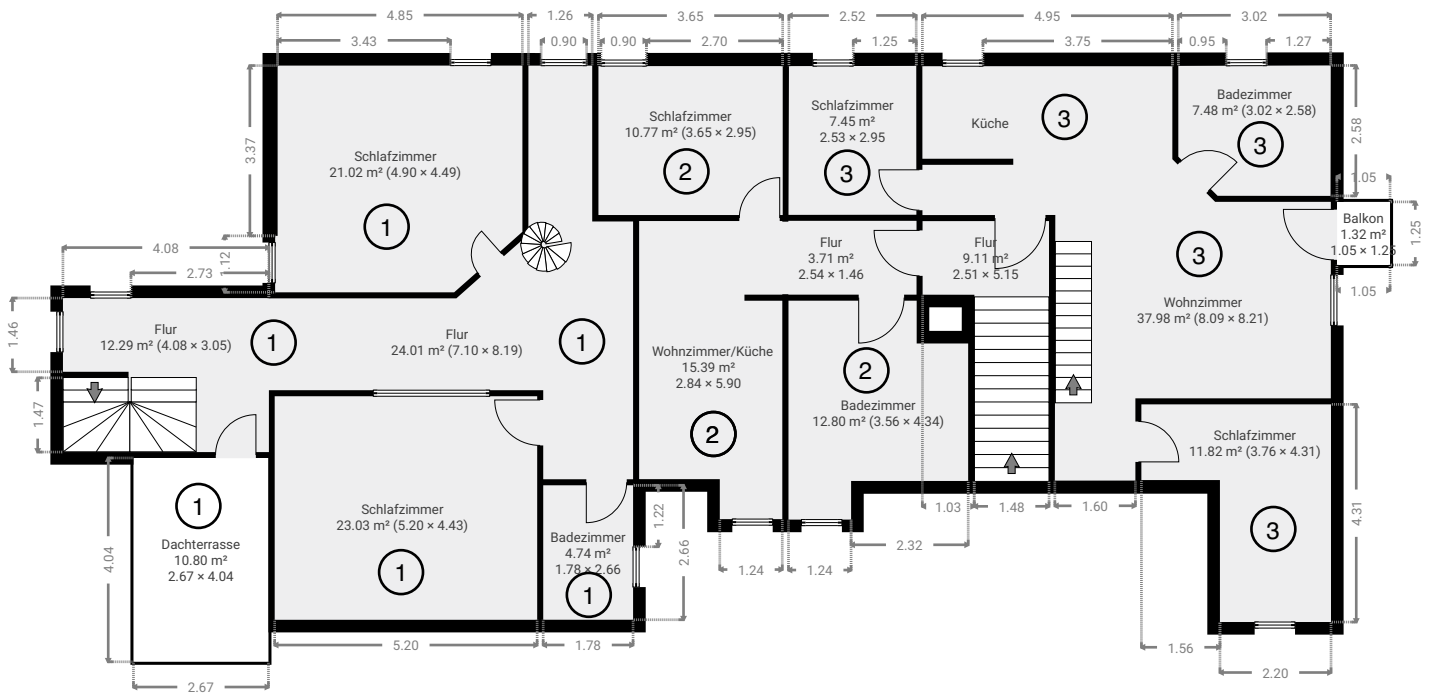

▼ 2. Stock

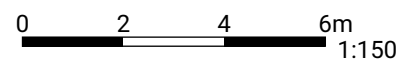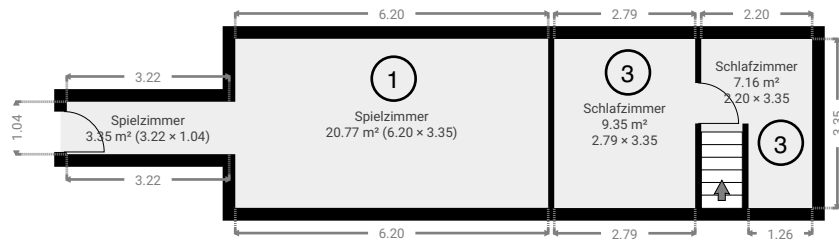

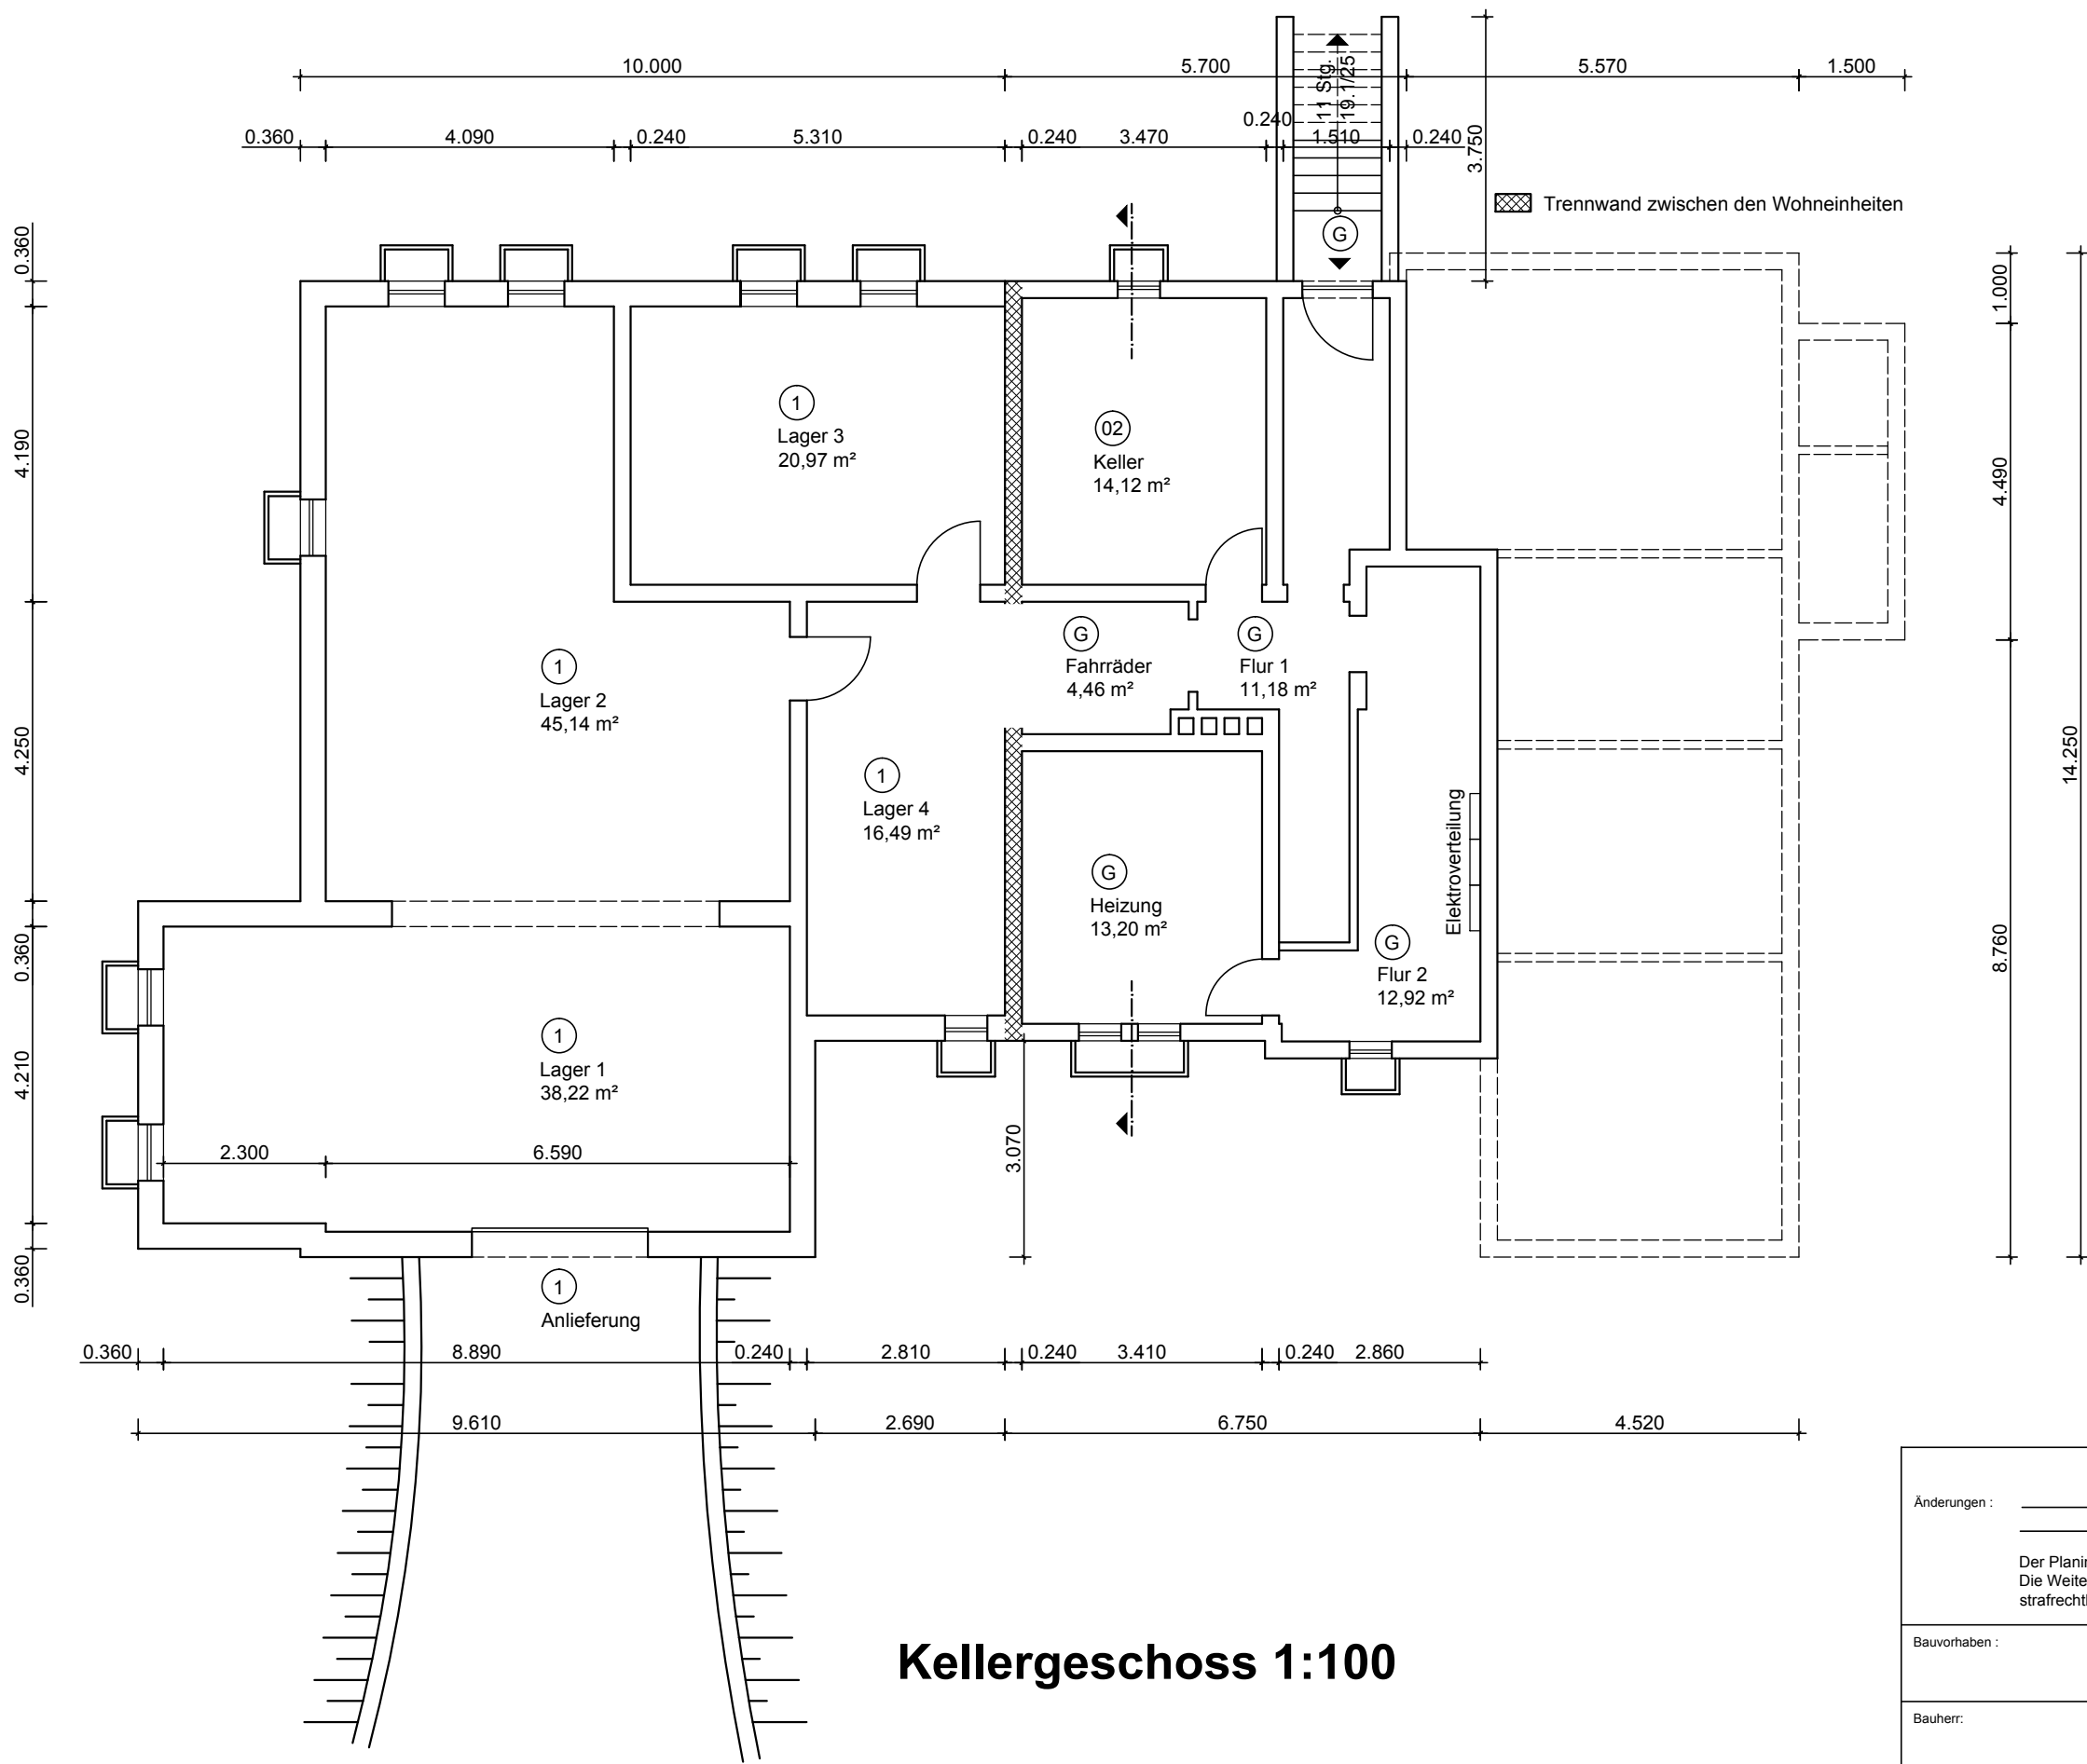

Kellergeschoß 1:100

Alle Massen sind am Bau zu prüfen

Änderungen : _____

Der Planinhalt darf nur für dieses Bauwerk verwendet werden.
Die Weitergabe, auch teilweise oder elektronisch wird
strafrechtlich verfolgt.

Bauvorhaben :	Bauteil : Kellergeschoß
Bauherr:	Maßstab : 1 : 100
_____	Bearb. :
_____	Datum :
_____	Blatt-Nr. :