




Flurstück: 18/i
Gemarkung: Crottendorf (0405)

Gemeinde: Stadt Leipzig
Kreis: Kreisfreie Stadt Leipzig

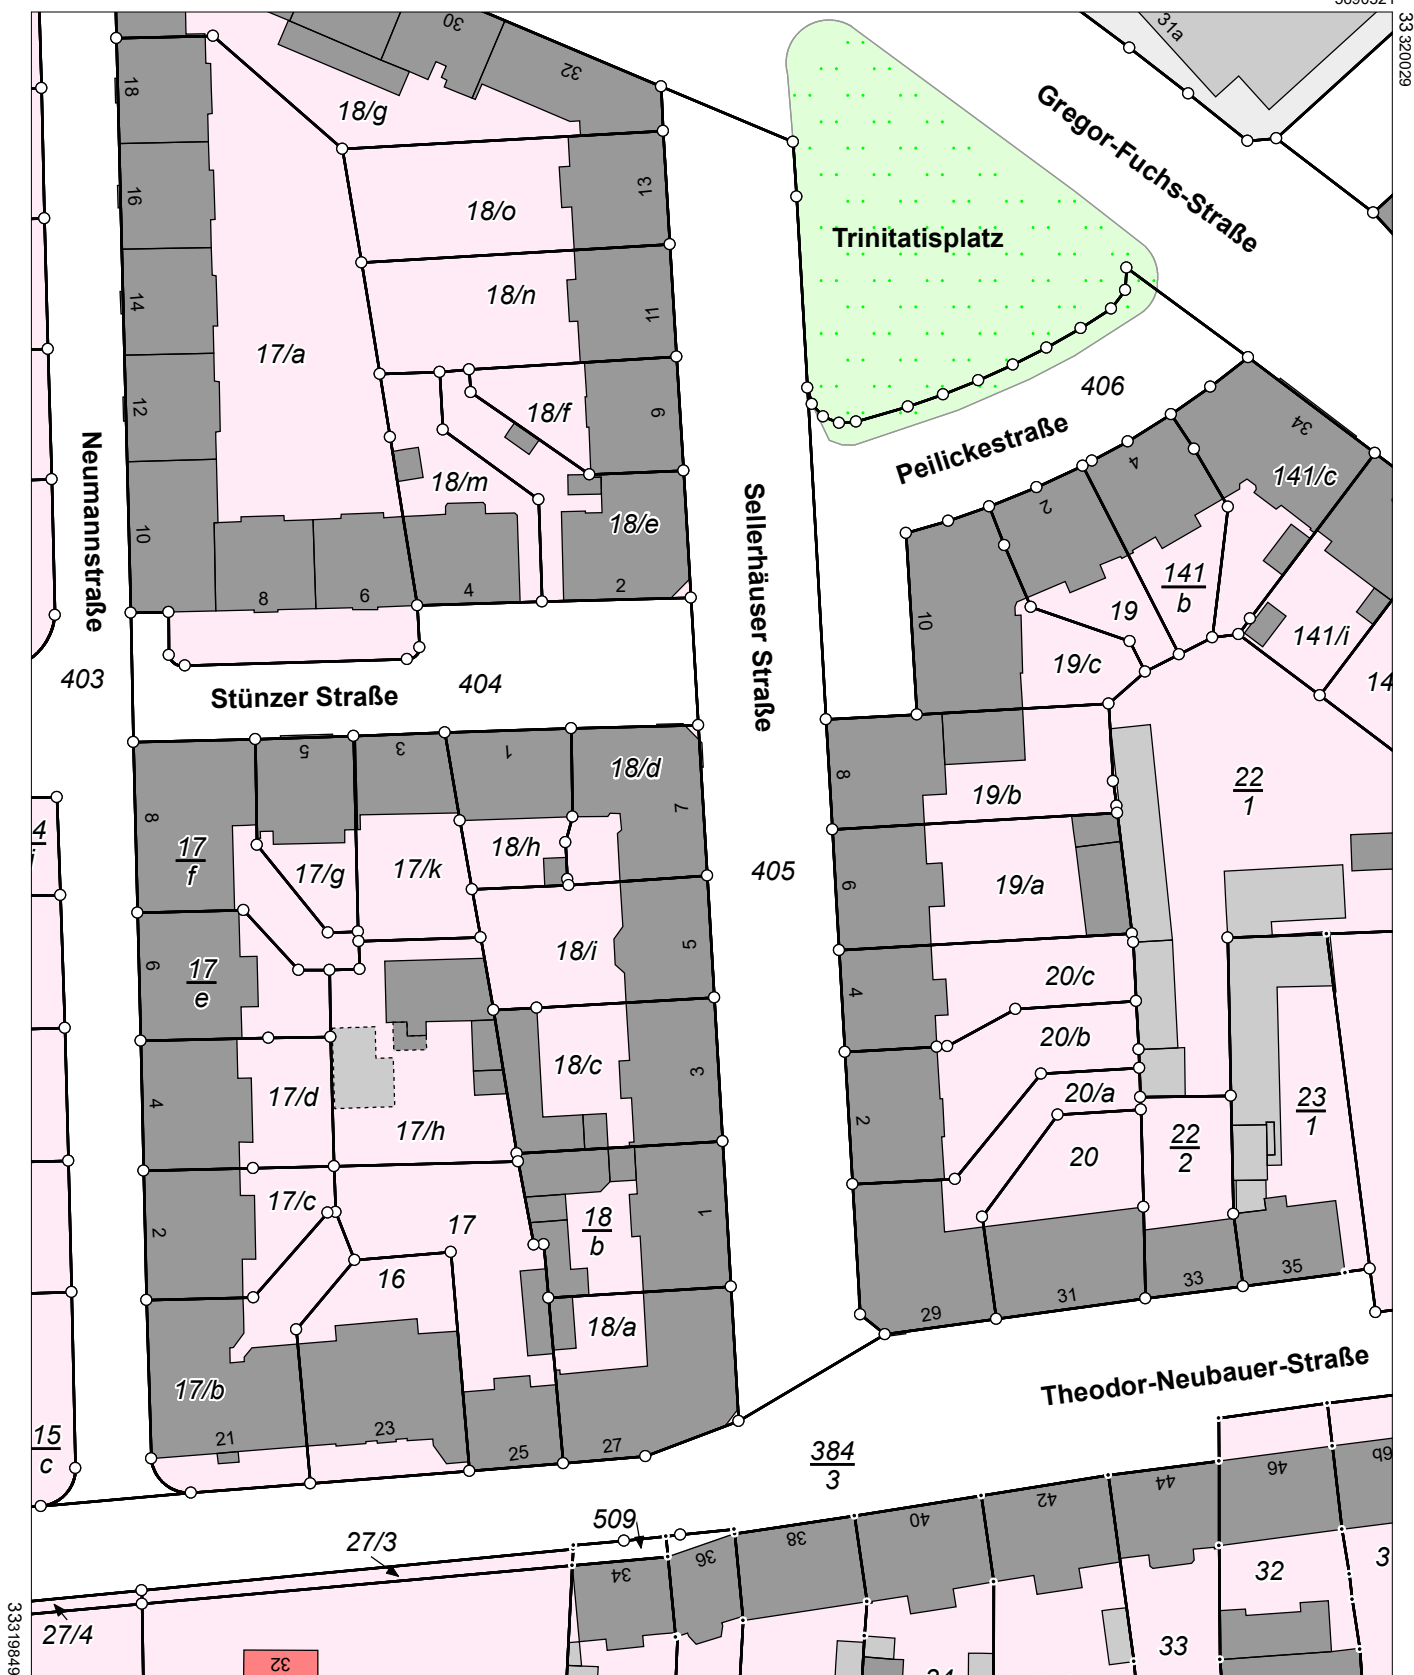

Maßstab 1:1000 0 10 20 30 Meter

Benutzung nach Maßgabe § 4 der Durchführungsverordnung zum Sächsischen Vermessungs- und Katastergesetz
Der Auszug aus dem Liegenschaftskataster ist zur Entnahme von Maßen, insbesondere von Grenzmaßen oder Grenzabständen nicht geeignet.
Gefertigt durch: Kreisfreie Stadt Leipzig, Burgplatz 1, 04109 Leipzig