

Parkvillen Kranebitten


Kranebitter Allee 203, 6020 Innsbruck




VILLA 2 TOP 02

Erdgeschoss

Wohnküche	29,88	m ²
Zimmer 1	14,45	m ²
Zimmer 2	11,72	m ²
VR	11,43	m ²
Bad	4,01	m ²
AR	2,73	m ²
WC	2,31	m ²
	76,53	m²
Garten	14,63	m ²
Kellerabstellraum	1,76	m ²
Terrasse	16,99	m ²

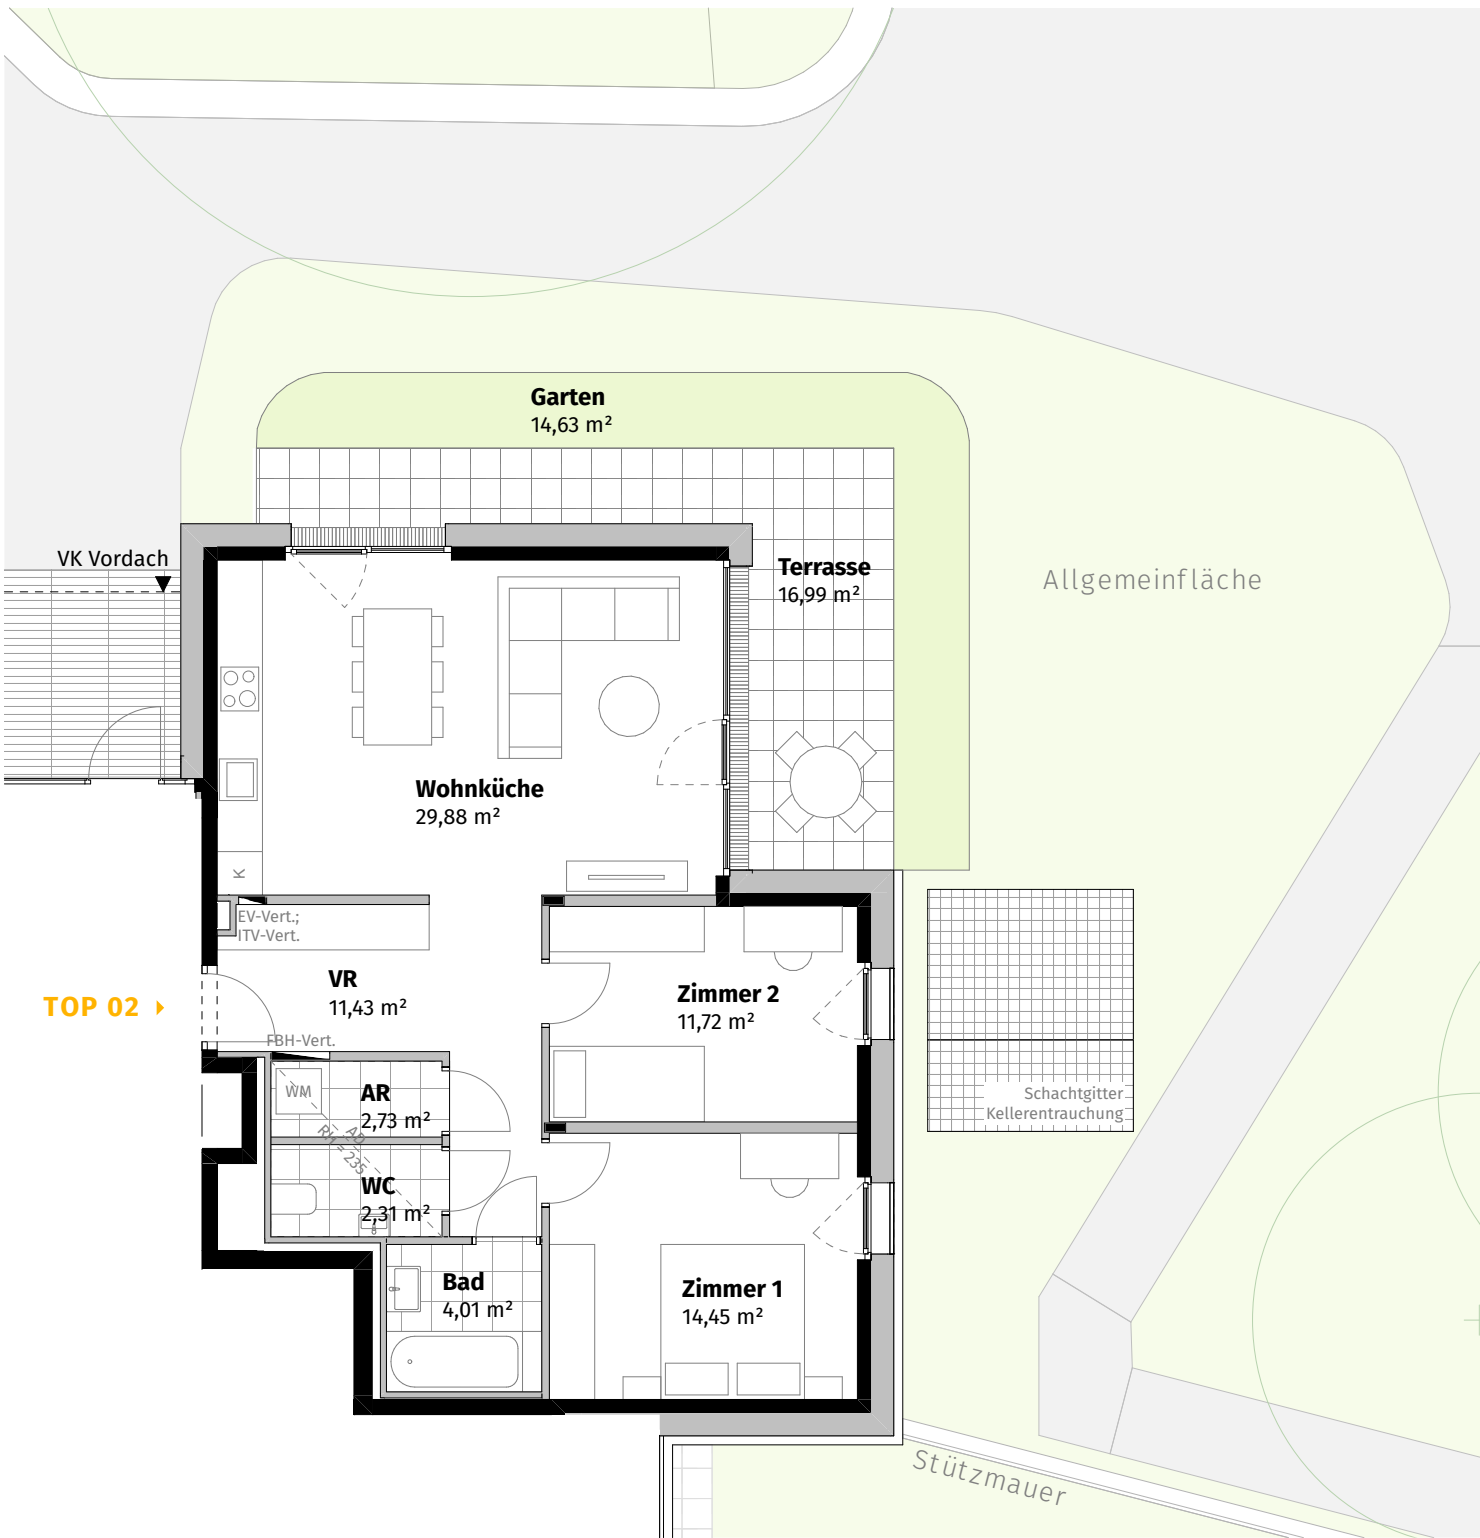

- Legende:
- AD: abgehängte Decke
 - AR: Abstellraum
 - EV-Vert: Elektroverteiler
 - FBH-Vert: Fußbodenheizungsverteiler
 - ITV-Vert: Internet-TV-Verteiler
 - K: Kühlschrank
 - RH: Raumhöhe
 - VR: Vorraum
 - WM: Waschmaschine

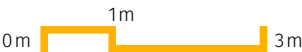

1:100 (A3)



AllesWirdGut

Planverfasser AllesWirdGut Architektur ZT GmbH Wien München

M.

MIGNA PROJEKTENTWICKLUNG
Bauherr