



Ansicht Nord



Ansicht West



Ansicht Ost

Haus D



Ansicht Süd








3-Zimmer Penthouse Wohnung
mit Dachterrasse

Flur	7,12 m²
Abstellraum	2,76 m²
Bad	6,98 m²
Wohnen/ Essen/ Kochen	33,38 m²
Schlafzimmer	13,77 m²
Kinderzimmer	11,88 m²
Dachterrasse (anteilig)	30,91 m²
Gesamt	106,80 m²

Sämtliche Abbildungen stellen unverbindliche Visualisierungen aus der Sicht des Illustrators dar. Änderungen bleiben vorbehalten.
Die dargestellte Möblierung sowie weiteres Mobiliar und die Einbauküche sind nicht Bestandteil des Kaufgegenstandes und dienen lediglich der beispielhaften Darstellung. Die vorliegenden Grundrisse entsprechen dem Stand der Eingabepläne. Abweichungen aufgrund von Planungsänderungen und behördlicher Auflagen bleiben vorbehalten.
Maßgeblich für Angaben zu Ausstattung und Objektausführung ist ausschließlich der notarielle Kaufvertrag und die Baubeschreibung.
Die Wohnfläche wurde in Anlehnung an die Wohnflächenverordnung auf der Grundlage der Verkaufspläne (M 1:100) nach Rohbaumaßen ermittelt und unterliegt Toleranzen. Bei bodentiefen Fenstern wird die Nische bis zum Rahmen gemessen. Alle Angaben sind ohne Gewähr.

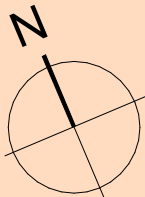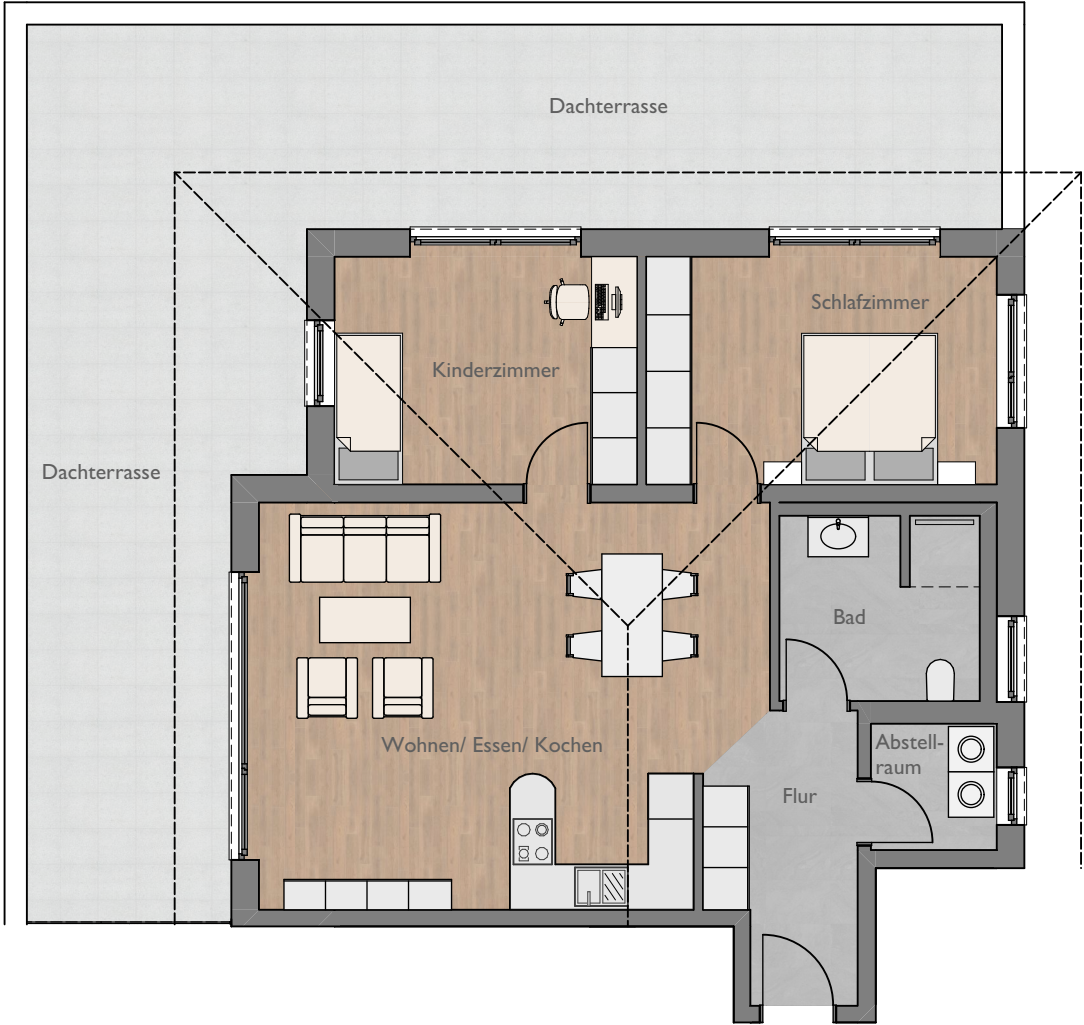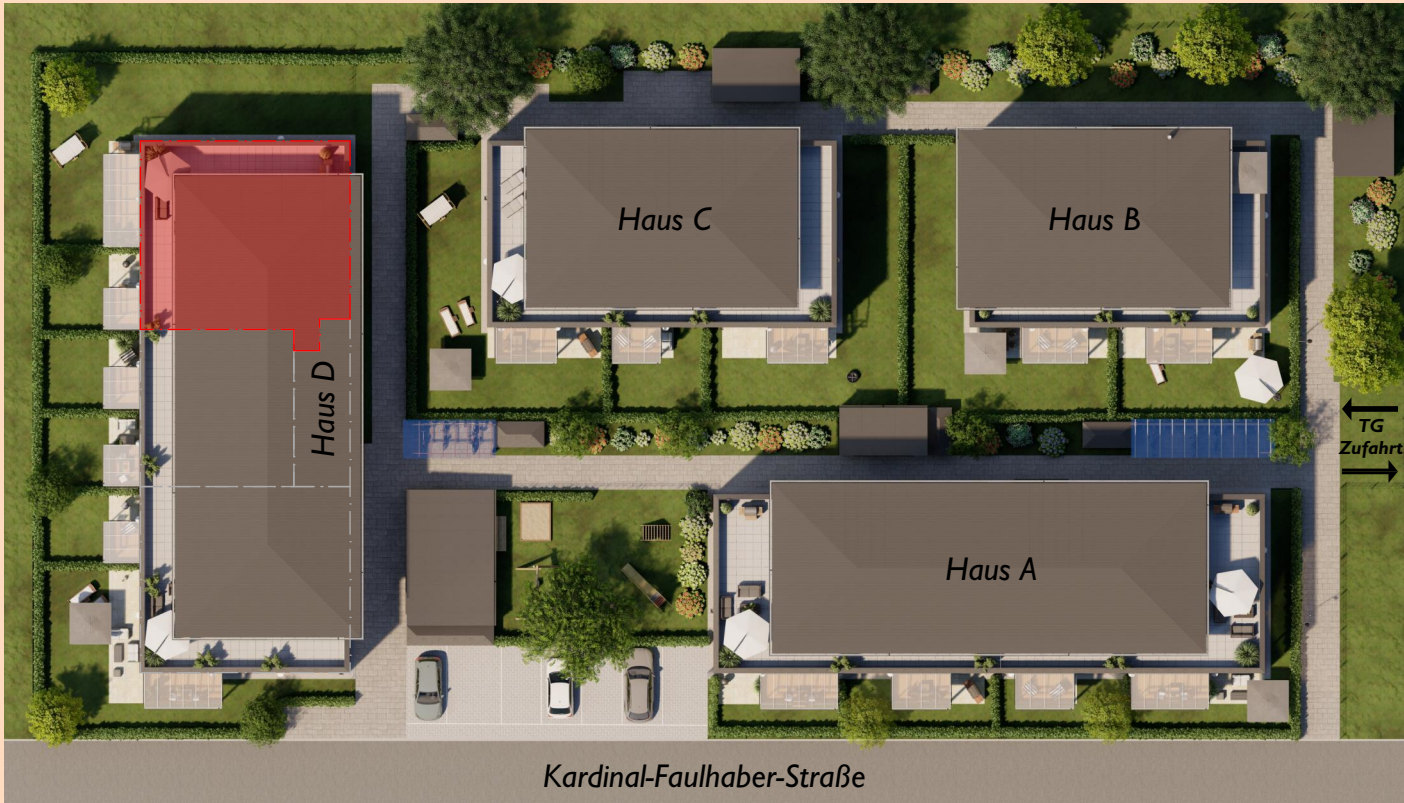

M 1:100

Wohnung D 15

1 m 2 m 3 m 4 m 5 m 6 m