
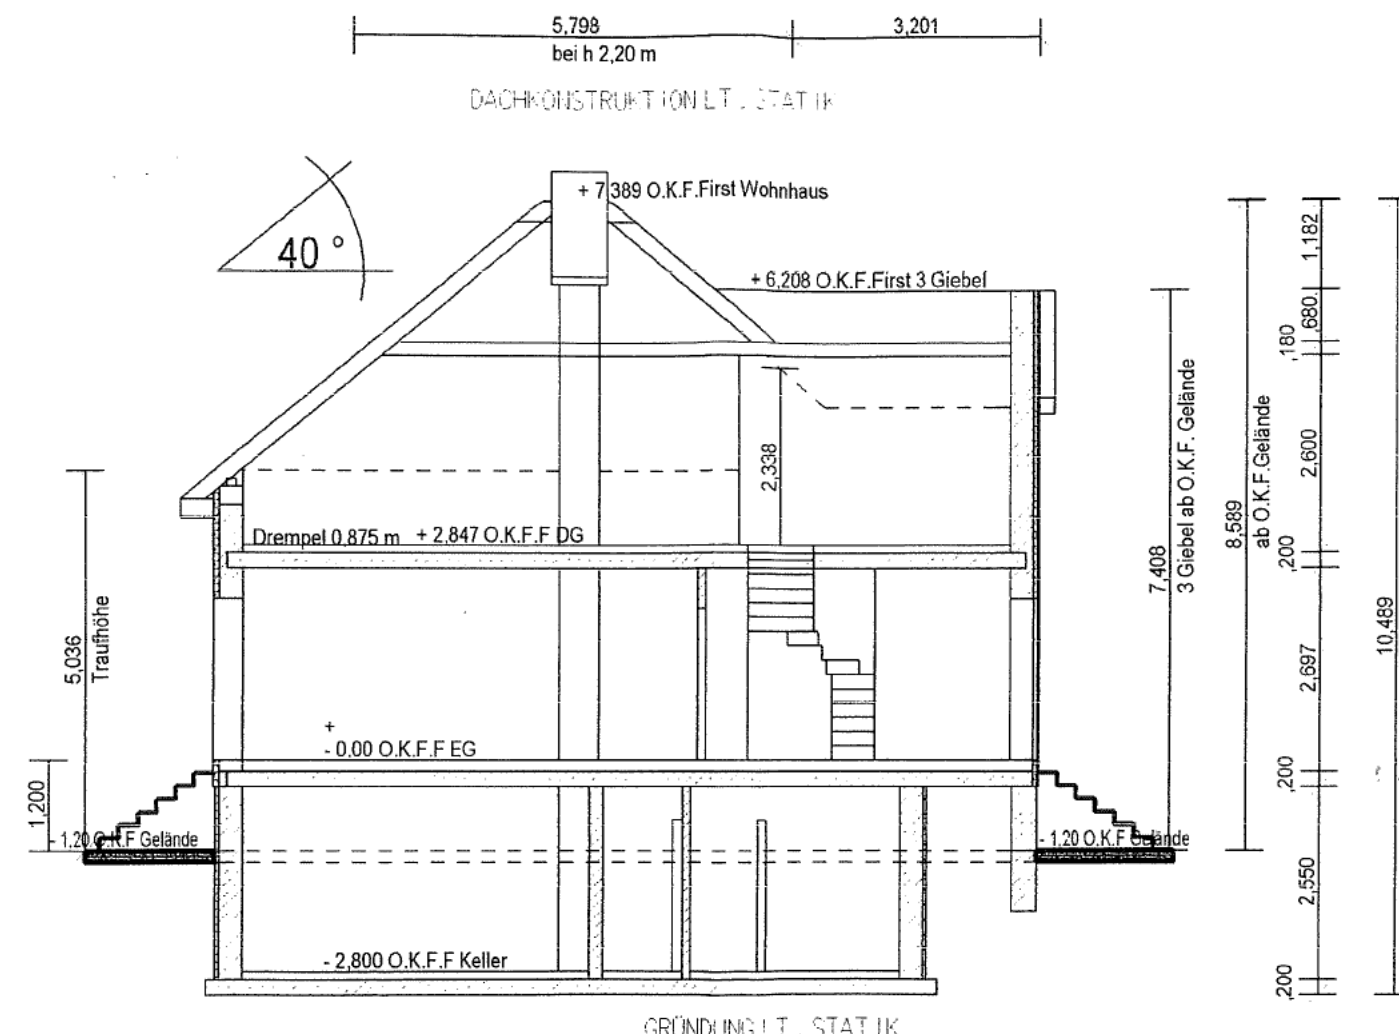


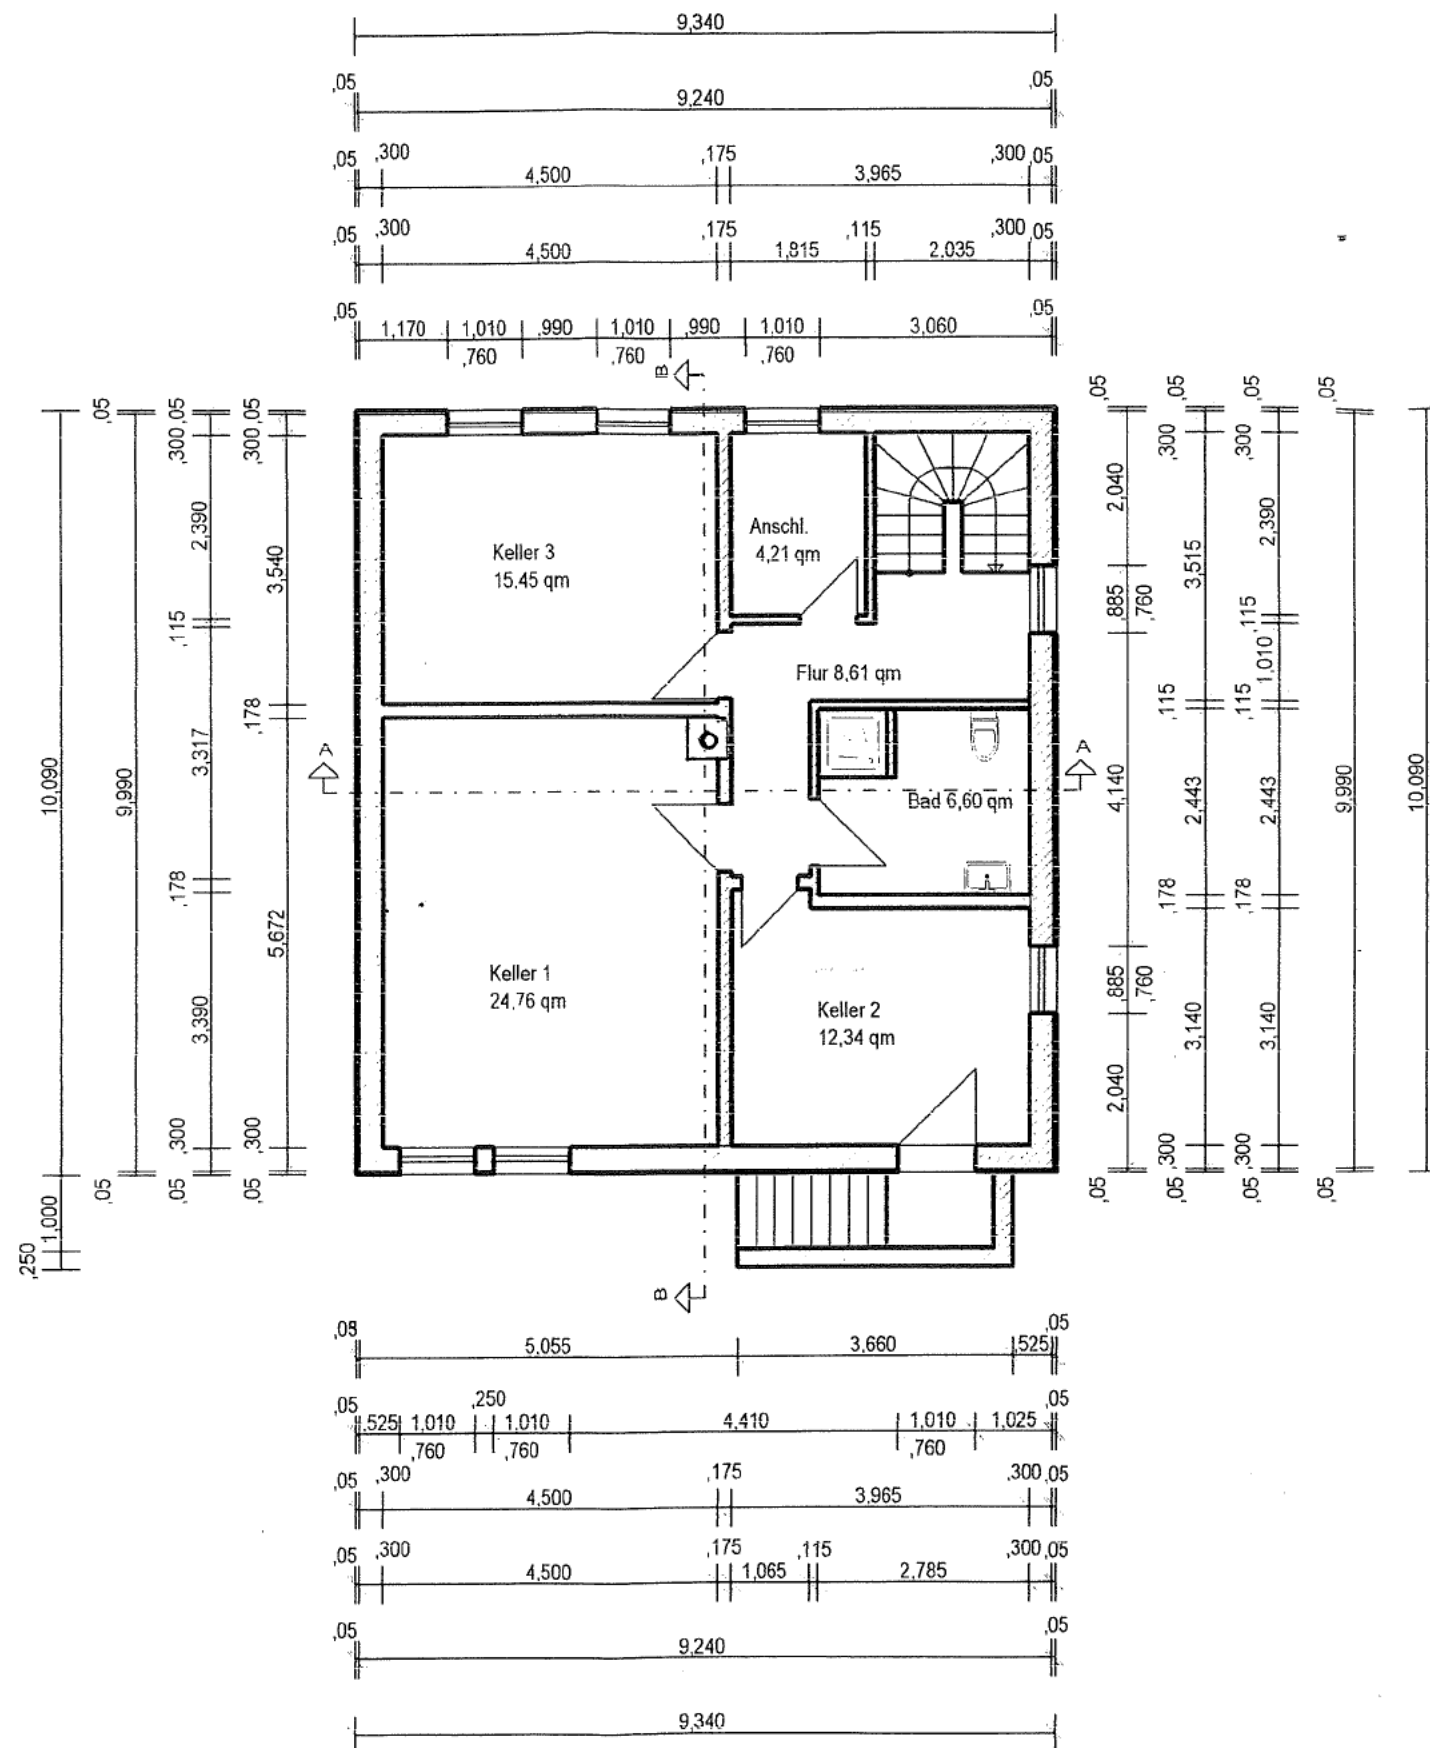

Schnitt A-A

		M 1 : 100	Blatt 1
BAUHERR:			
BAUORT:	Bruchweg 13 37627 Heinade		
BAUVORHABEN:	Neubau eines Wohnhauses		
DARSTELLUNG:	Kellergeschoss Schnitt A-A	DAT: 11.08.2007 GEÄ:	