




LEGENDE

-  MIT BAUSCHEIN NR. 1191/95 GENEHMIGTE BEBAUUNG
-  NEUE GEPLANTE BEBAUUNG



SCHNITT A-A

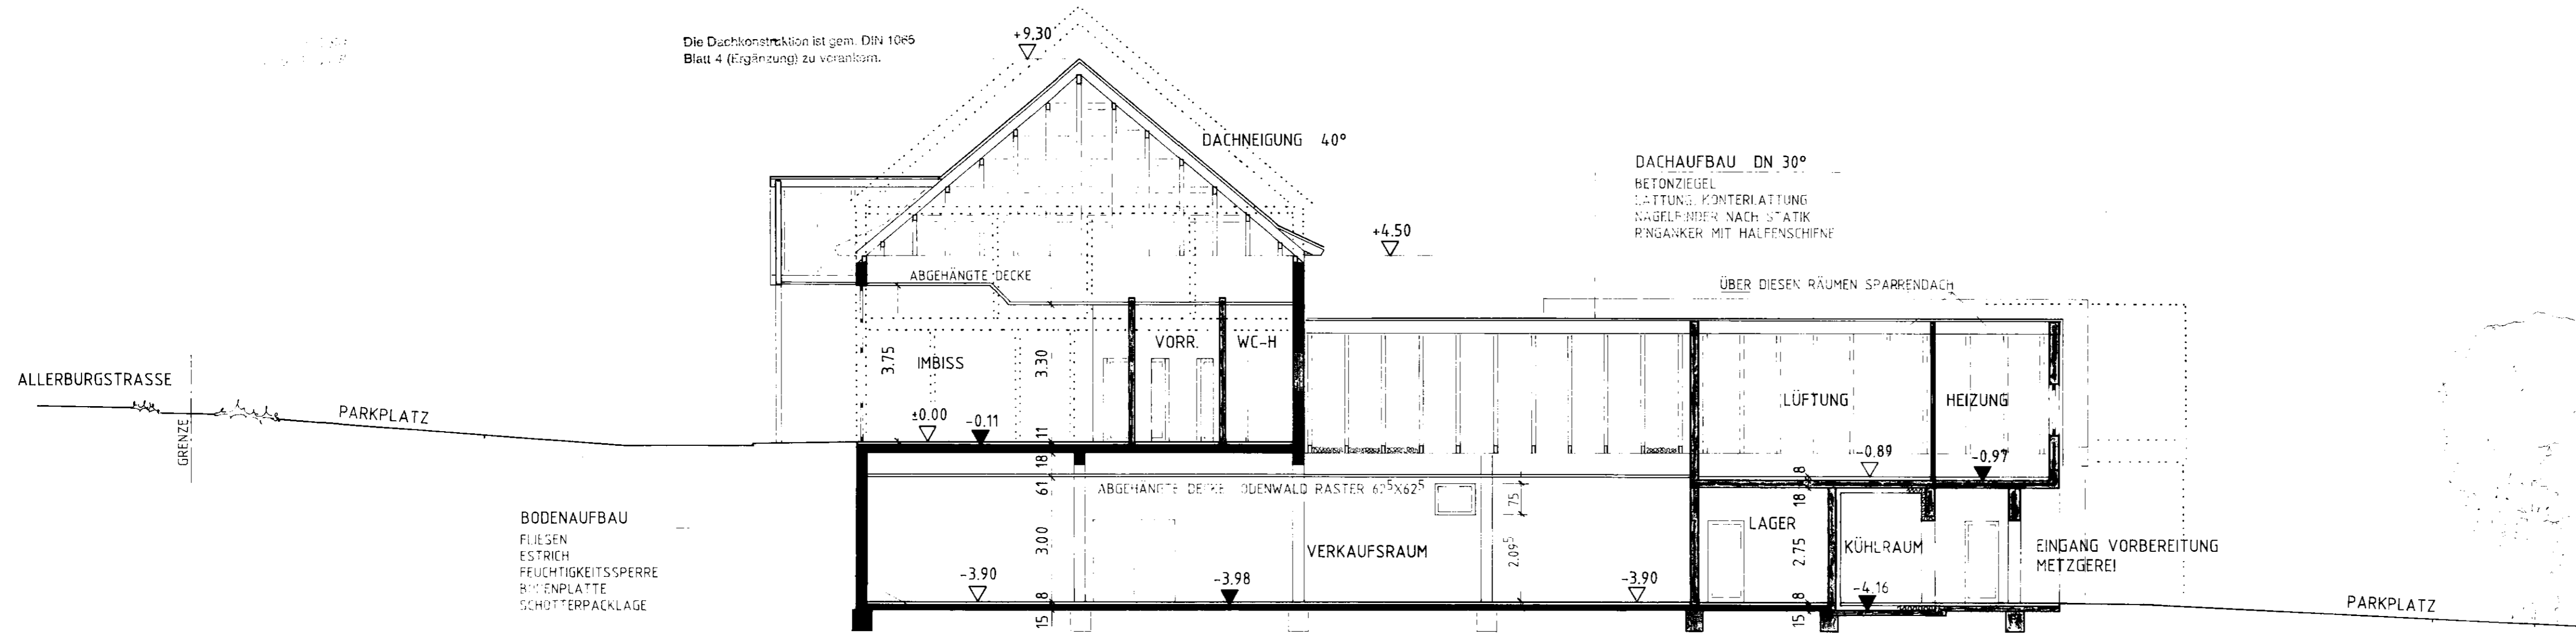BAUANTRAG


II. NACHTRAG ZUM BAUSCHEIN NR. LV - WB / Hau - 1191 / 95

ZUM NEUBAU EINES **EINKAUFSZENTRUMS**

BAUHERR **BADENIABAU AG SEITERICHSTRASSE 5 76131 KARLSRUHE**

BAUSTELLE **ALLERBURGSTRASSE 66640 NAMBORN**

SCHNITTE **M. 1:100**

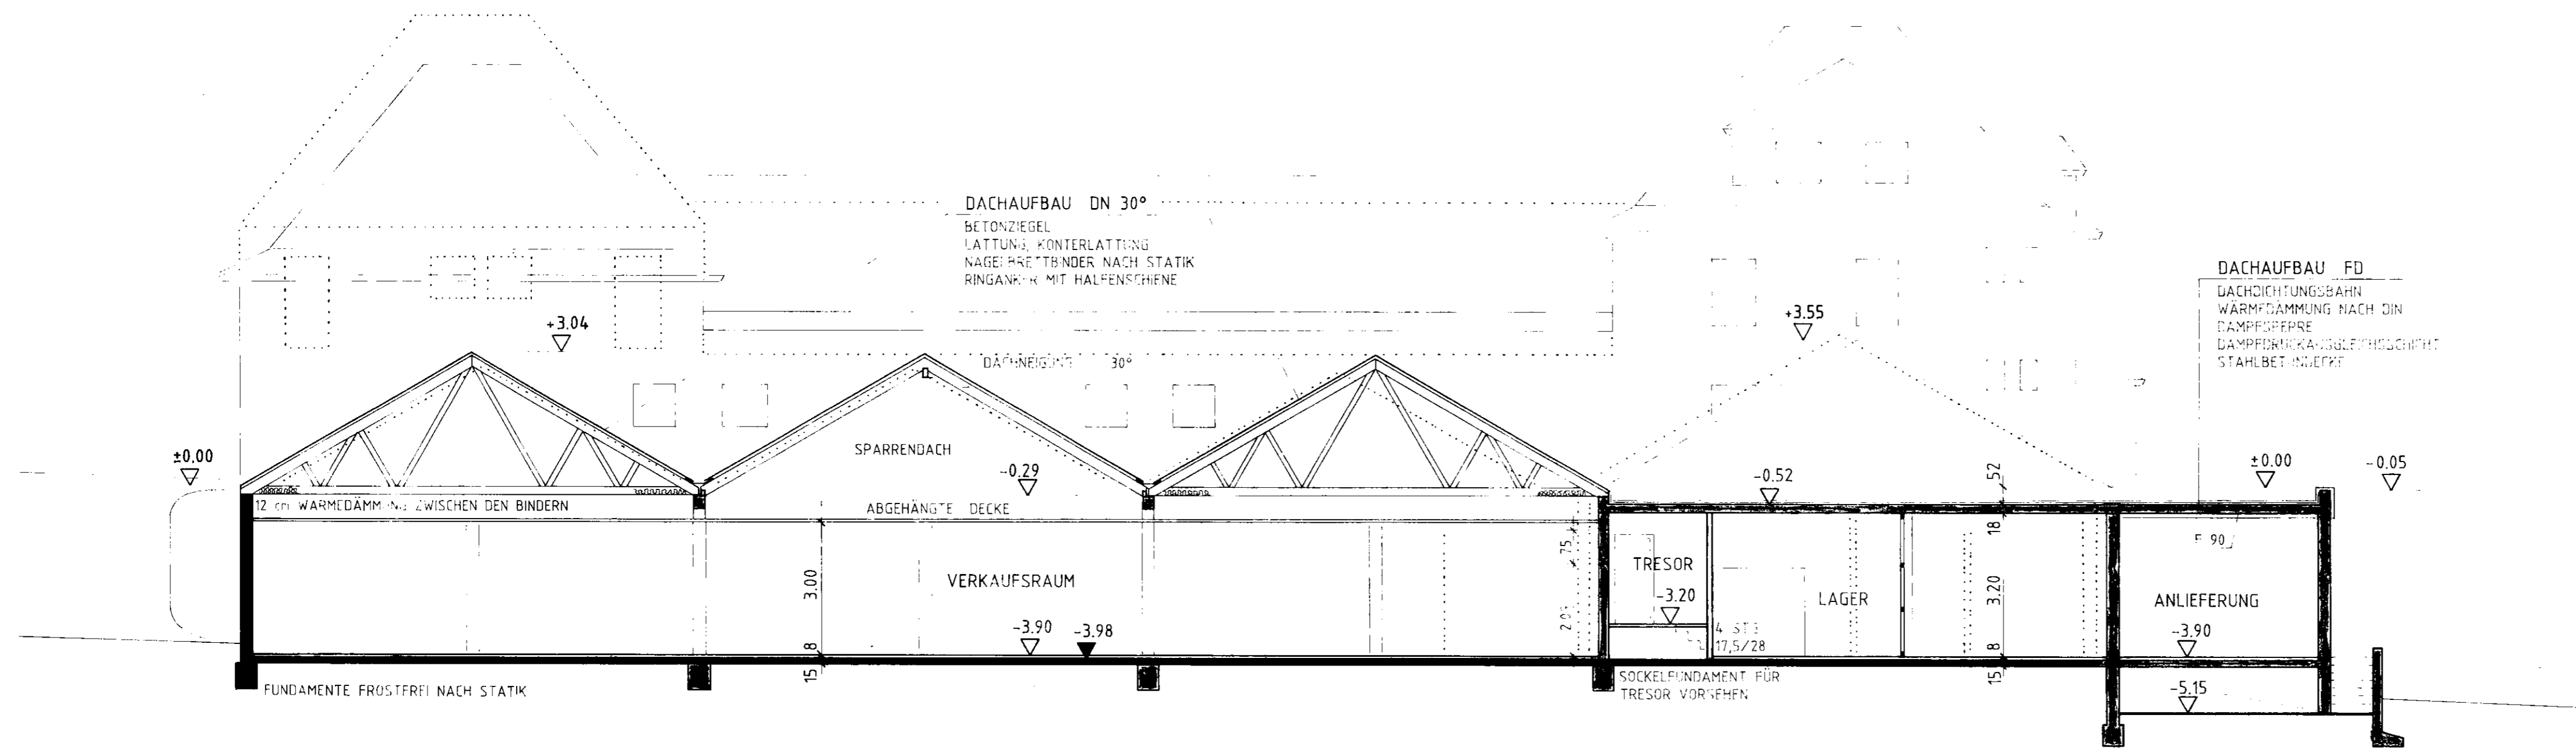

SCHNITT B-B



BADENIABAU AG
Generalübernehmer für Kommunal-
Gewerbe- und Industriebauten

JOSEF DORNBACH
ARCHITEKT, DPL.-ING. (FH)
IM FLUR 8
69469 ZWETTEN
ENTWURFSVERFASSER

wolfgang weiland
Dipl.-Ing. (FH)
69469 ZWETTEN
WADGASSEN IM AUGUST 1996