


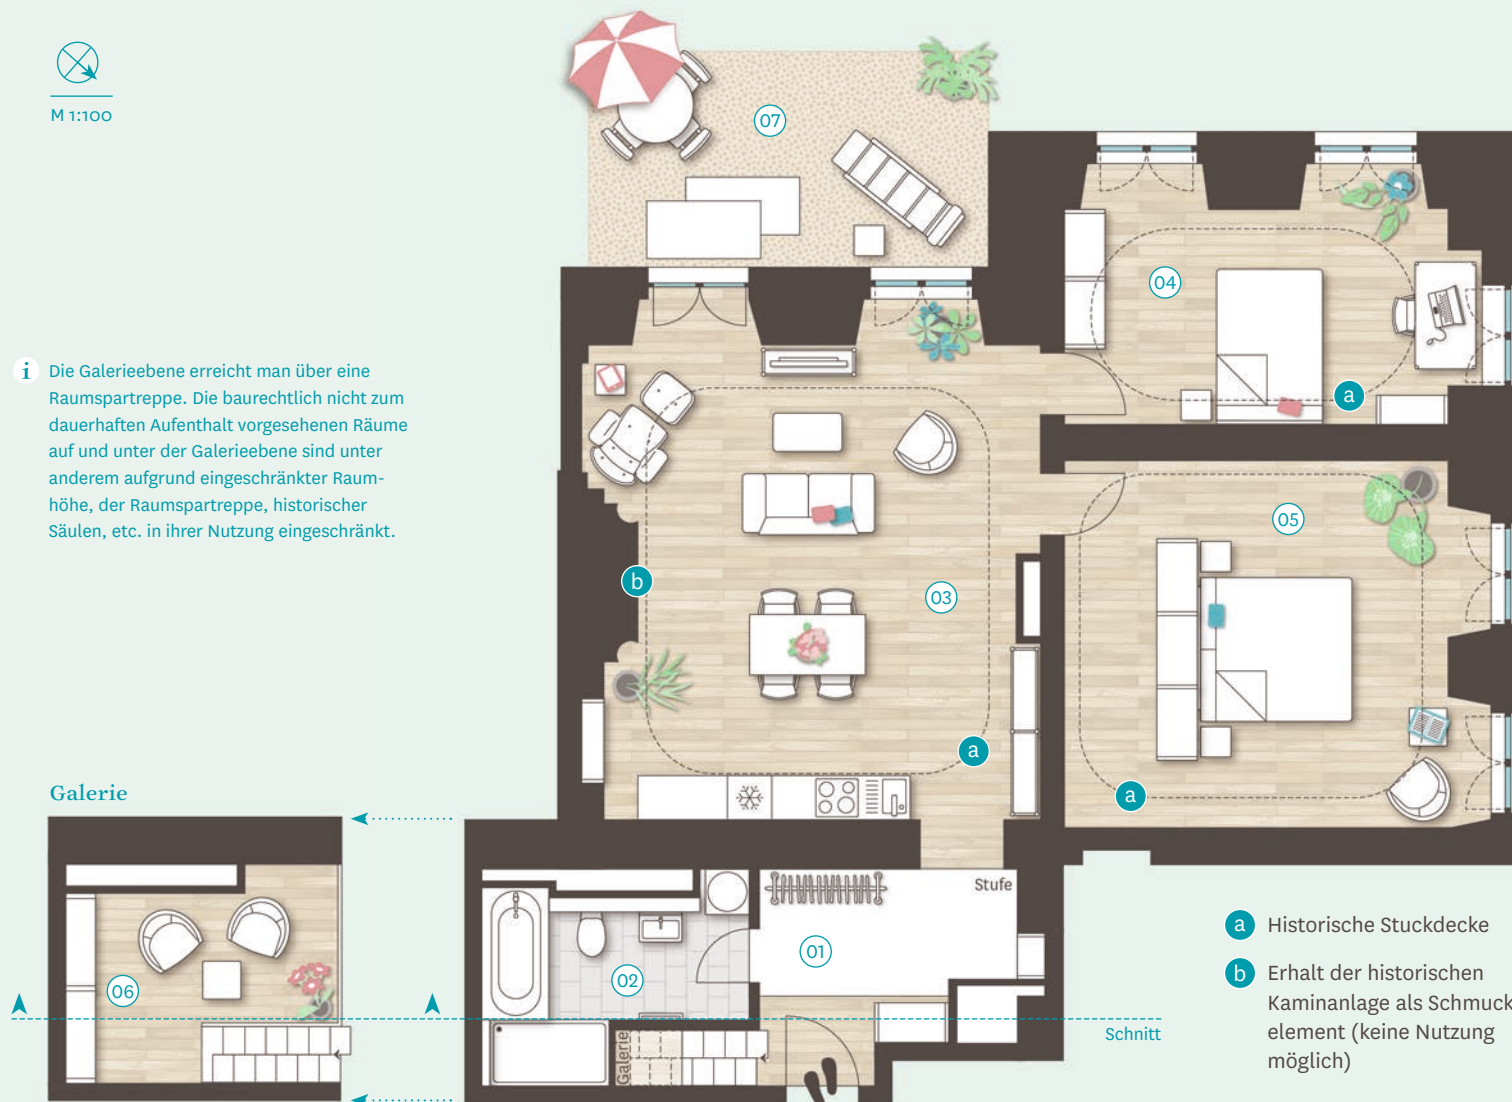


M 1:100

- i** Die Galerieebene erreicht man über eine Raumpartrepppe. Die baurechtlich nicht zum dauerhaften Aufenthalt vorgesehenen Räume auf und unter der Galerieebene sind unter anderem aufgrund eingeschränkter Raumhöhe, der Raumpartrepppe, historischer Säulen, etc. in ihrer Nutzung eingeschränkt.




Schnitt 1:200

Abstellraum in der Remise

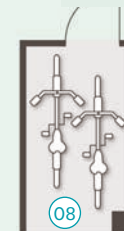

- a** Historische Stuckdecke
b Erhalt der historischen Kaminanlage als Schmuckelement (keine Nutzung möglich)

Galerie

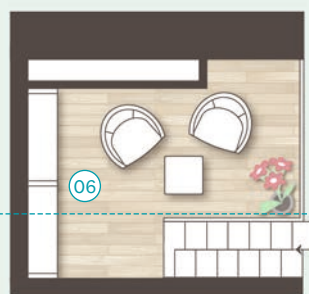

Schnitt

3.10

112.94 m²

Garden Suite · 3 Zimmer

- » Licht von zwei Seiten
- » Historische Stuckdecken und Kamin
- » Galerie
- » Freisitz zum Schlosspark

Erdgeschoss

01 Entrée	8.09 m ²
02 Bad	7.15 m ²
03 Wohnen Essen Kochen	37.02 m ²
04 Kind Gast Arbeiten	17.46 m ²

05 Schlafen	26.75 m ²
06 Abstellraum Lager (Galerie)	8.32 m ²
07 Freisitz	50% 7.40 m ²
08 Abstellraum	25% 0.75 m ²

Gesamt 112.94 m²

