


STOCKWERK 1

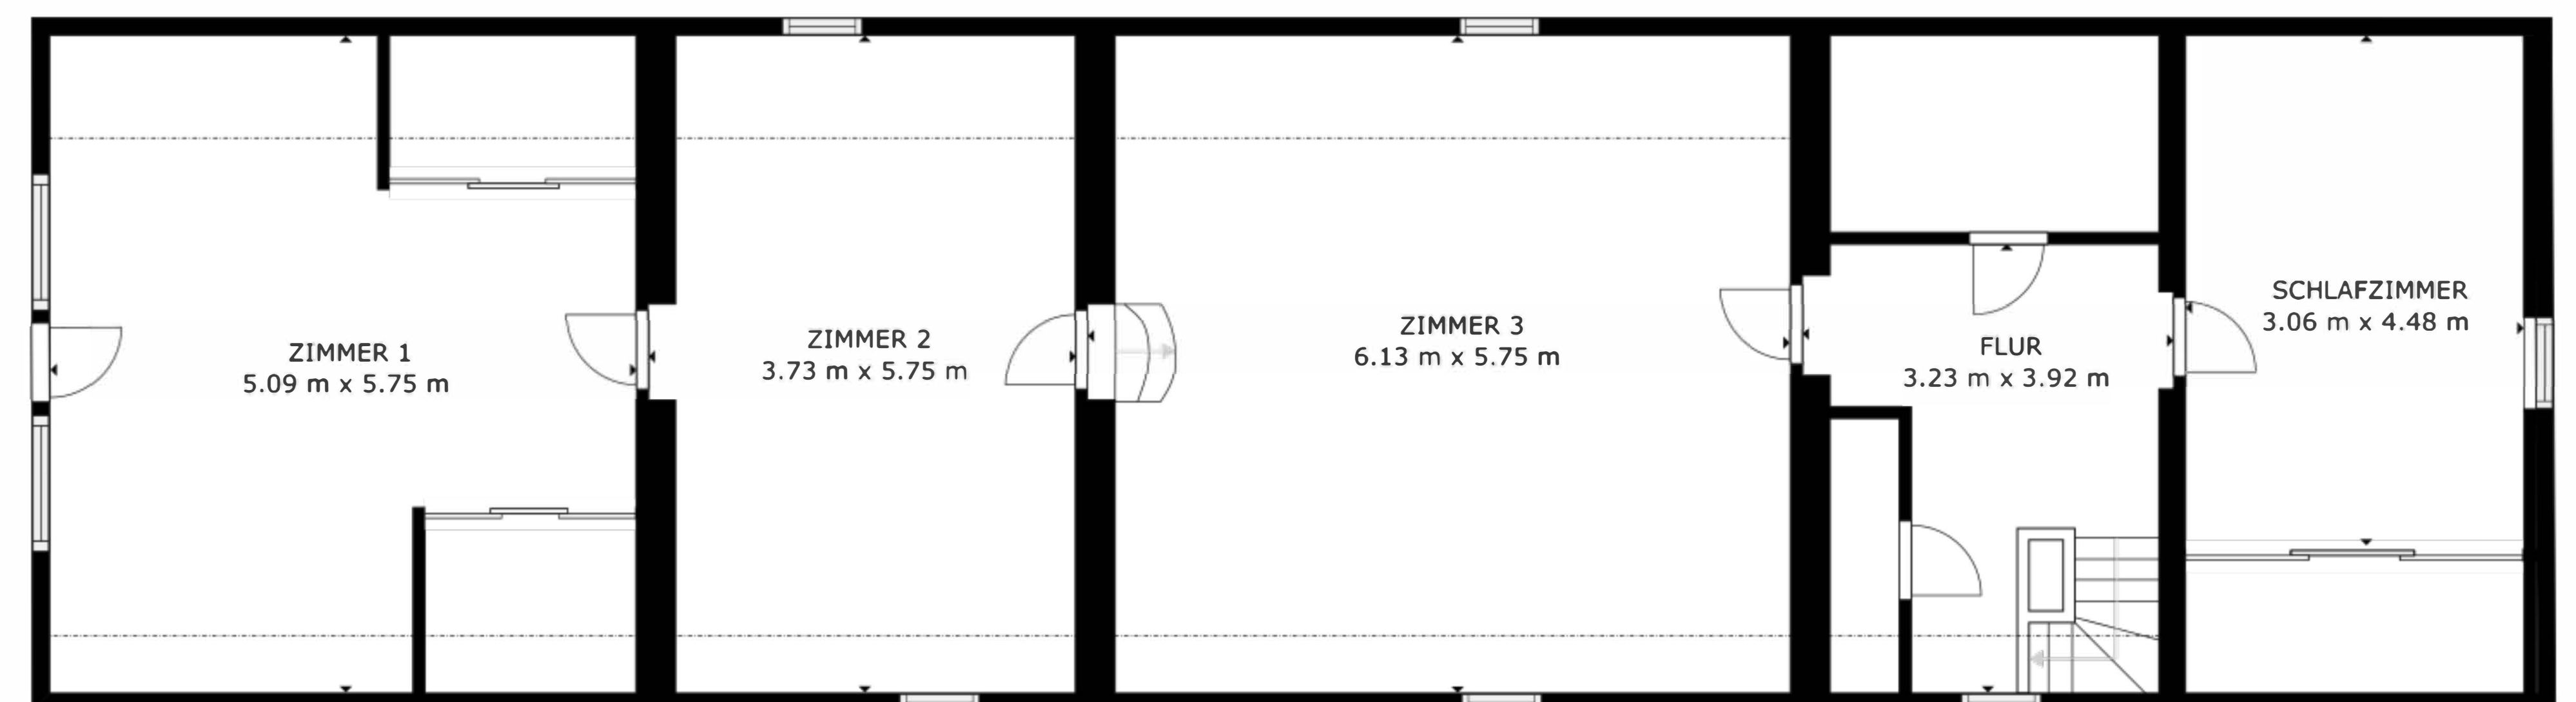

STOCKWERK 2

BRUTTOINNENRAUM  
 STOCKWERK 1: 111 m<sup>2</sup>, STOCKWERK 2: 102.01 m<sup>2</sup>  
 AUSGELASSENE FLÄCHE; REDUZIERTER KOPFFREIHEIT: 22.59 m<sup>2</sup>  
 ERGÄNZEND: 104.07 m<sup>2</sup>  
 ANZAHL DER RÄUME: 14