


Bauherr
Bauamt
Statiker
TGA Ell
TGA Heiz./San.

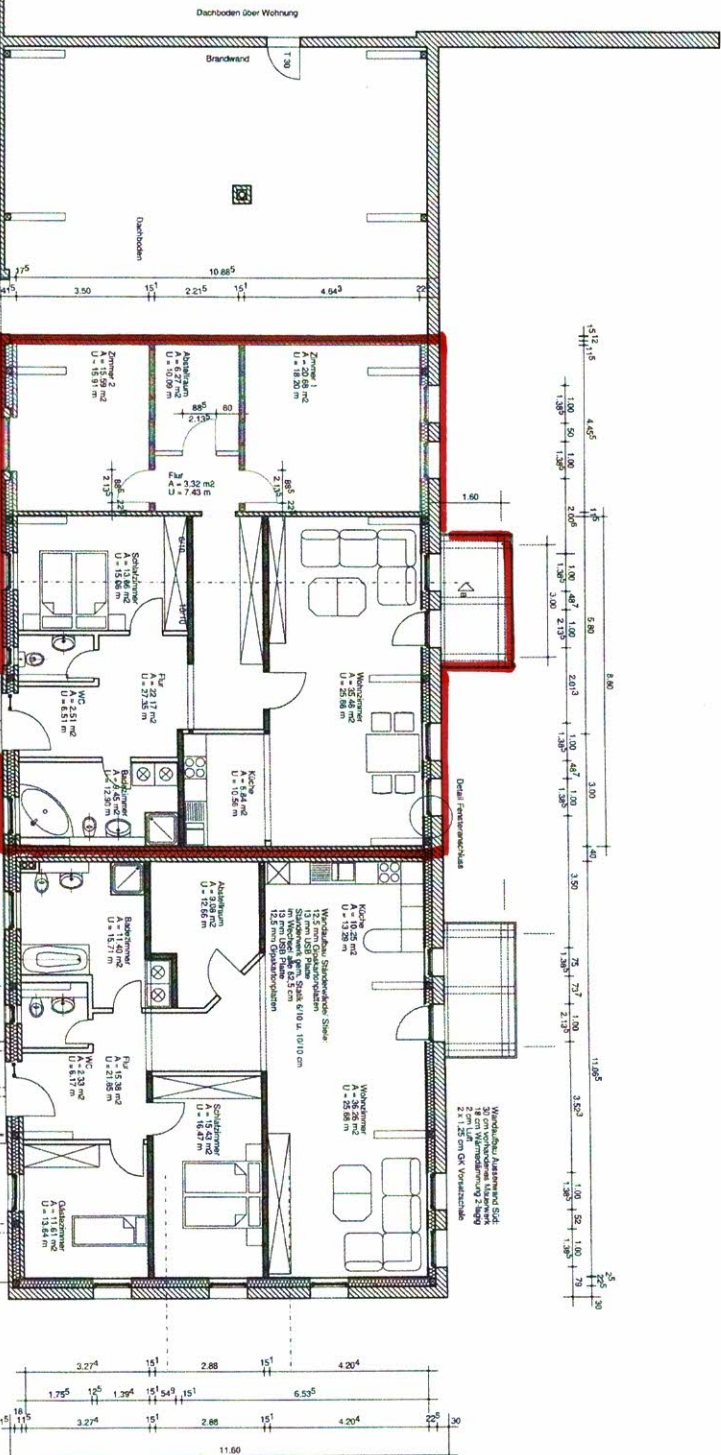

INDEX:	DATUM:	ÄNDERUNGEN / ERGÄNZUNGEN:	GEZ.:
--------	--------	---------------------------	-------

P russeit **u.** **R** eiss

Bauplanungsbüro GmbH
Gutenbergstr. 6 30823 Garbsen
Telefon: 05137 - 98002-0 Fax: 05137 - 98002-20
e-mail: Prussek@online.de

AUFVORHABEN:

AUTEIL

ASSTAB: 1:100

GEZEICHNET: Reiss

DATUM: 26.02.2019

INTERSCHRIFFTEN: