


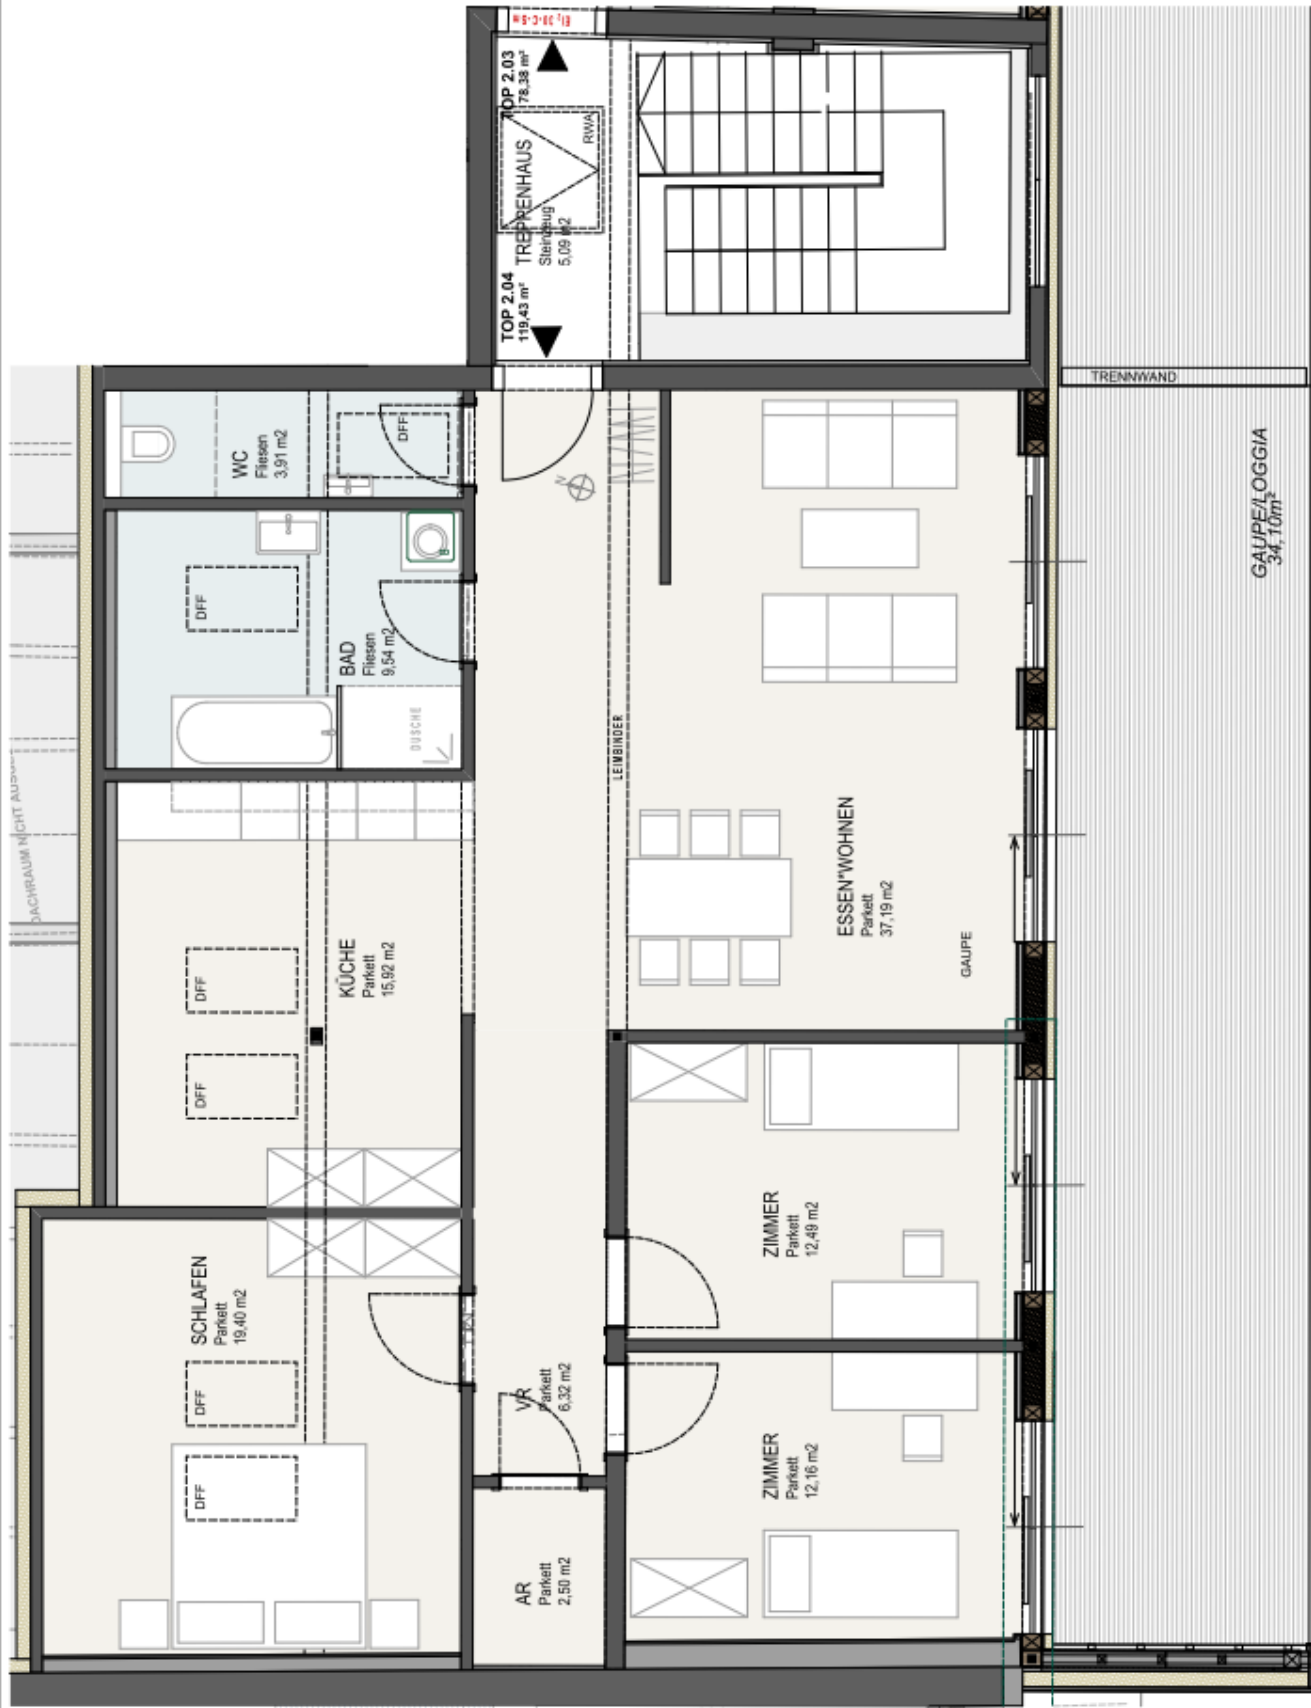

DARSTELLUNG MASSSTABLOS
2 m 1 0



og2

benesch, stögmüller
architekten

Benesch, Stögmüller ZT GesmbH
A-4600 Wels / Fuchberggasse 1a
T +43 7242 79048 / F +43 7242 79048 48
bes@architects.at / www.architects.at

Wohnungsgrundrisse Parifikat	Plan-Nr.: GR OG2_ TOP 2.04 UMB AU IM ALTBESTAND	
	Projekt-Nr.: 1422	Plan-Nr.: 2.04
	Ersatz: 17.05.2016	

Rechnung: GR OG2_TOP 2.04 UMB AU IM ALT BESTAND	
---	--

NUTZFLÄCHE
TOP 2.04 119,43m²
Loggia 34,10m²