


857

Wohnflächenberechnung ungefähr:



$GF = 262 + 262 + 172 = \text{ca. } 696\text{m}^2$

$WF = 696 / 1,25 = \text{ca. } 557\text{m}^2$

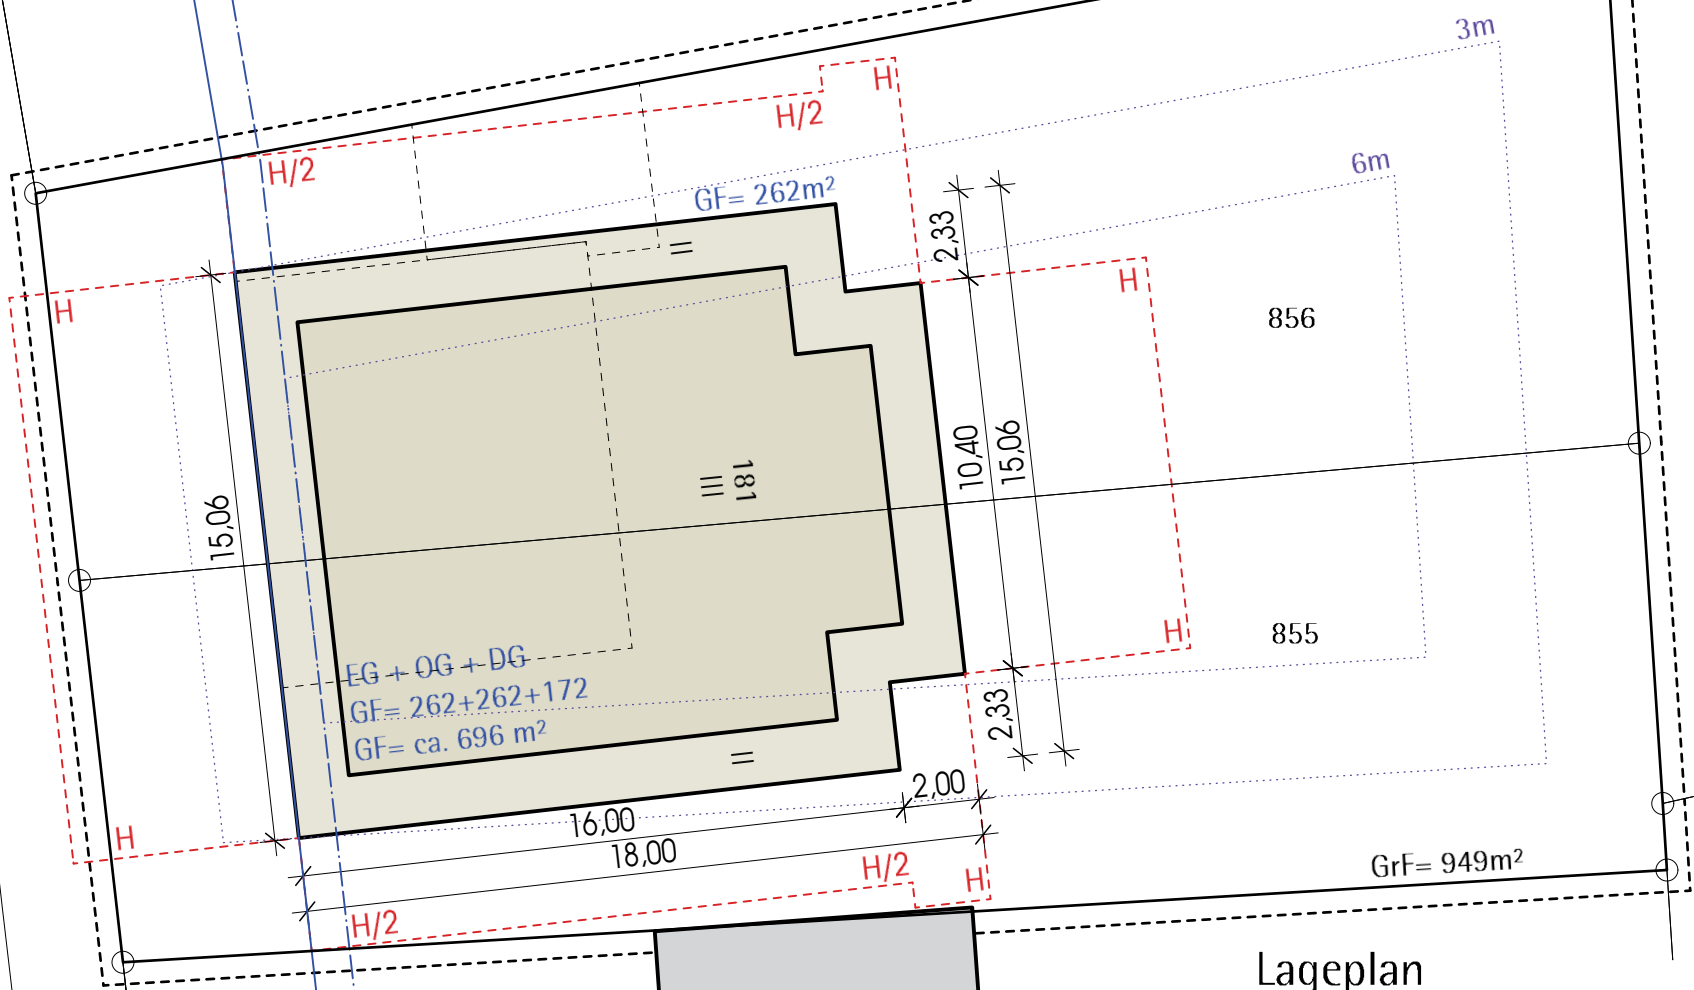


Lageplan


854

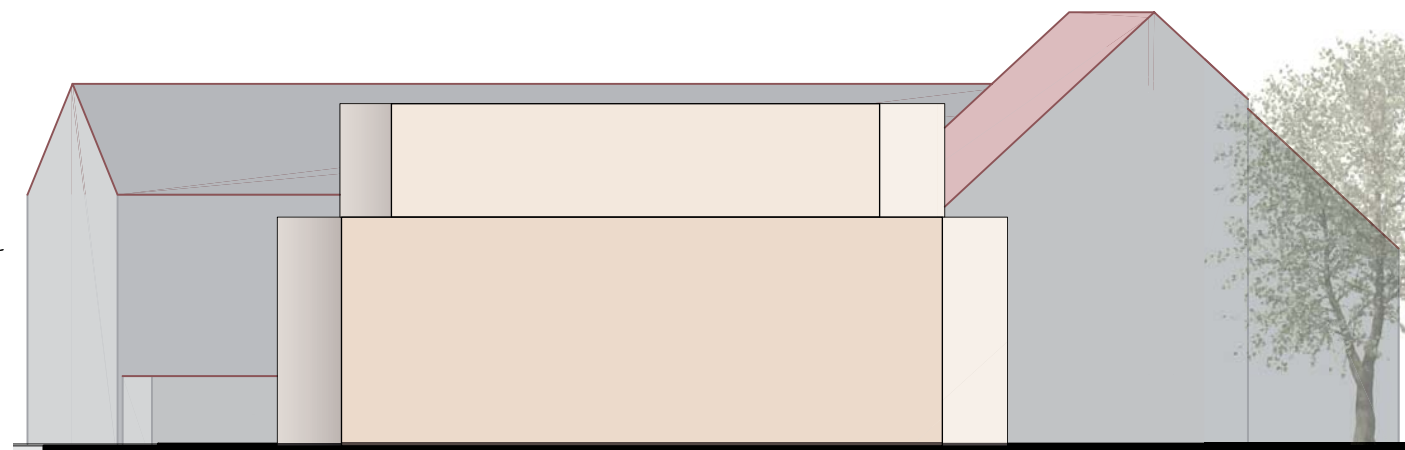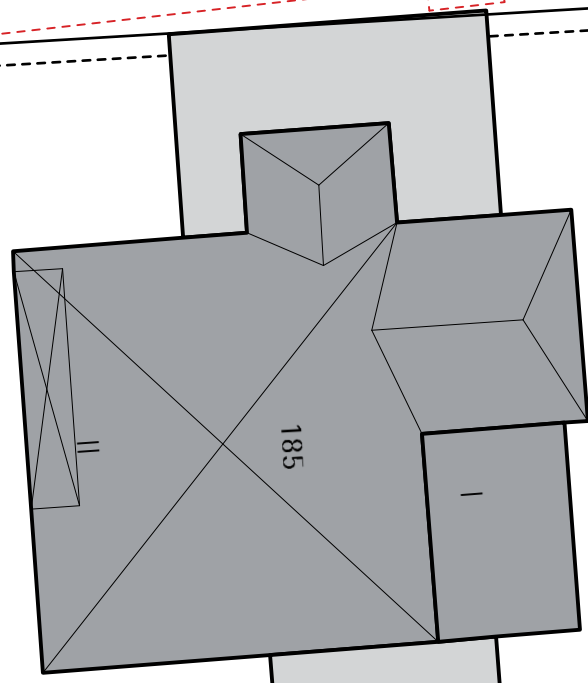

Süden

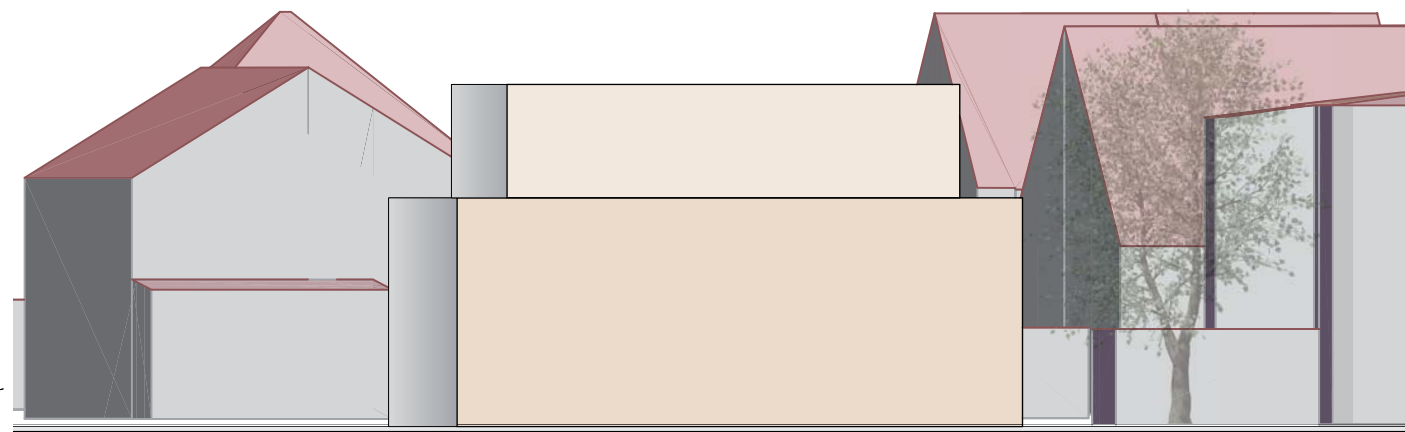

Westen

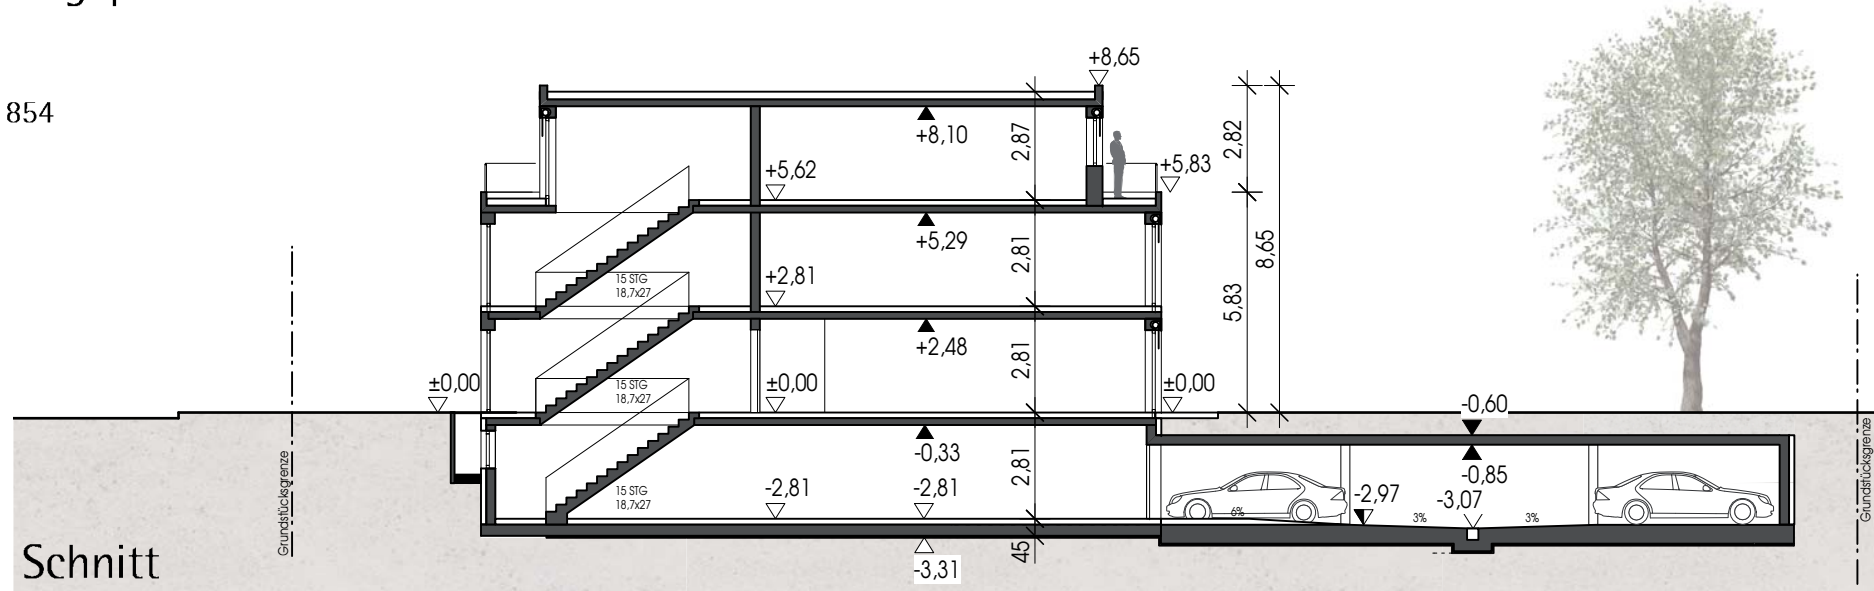

Schnitt