


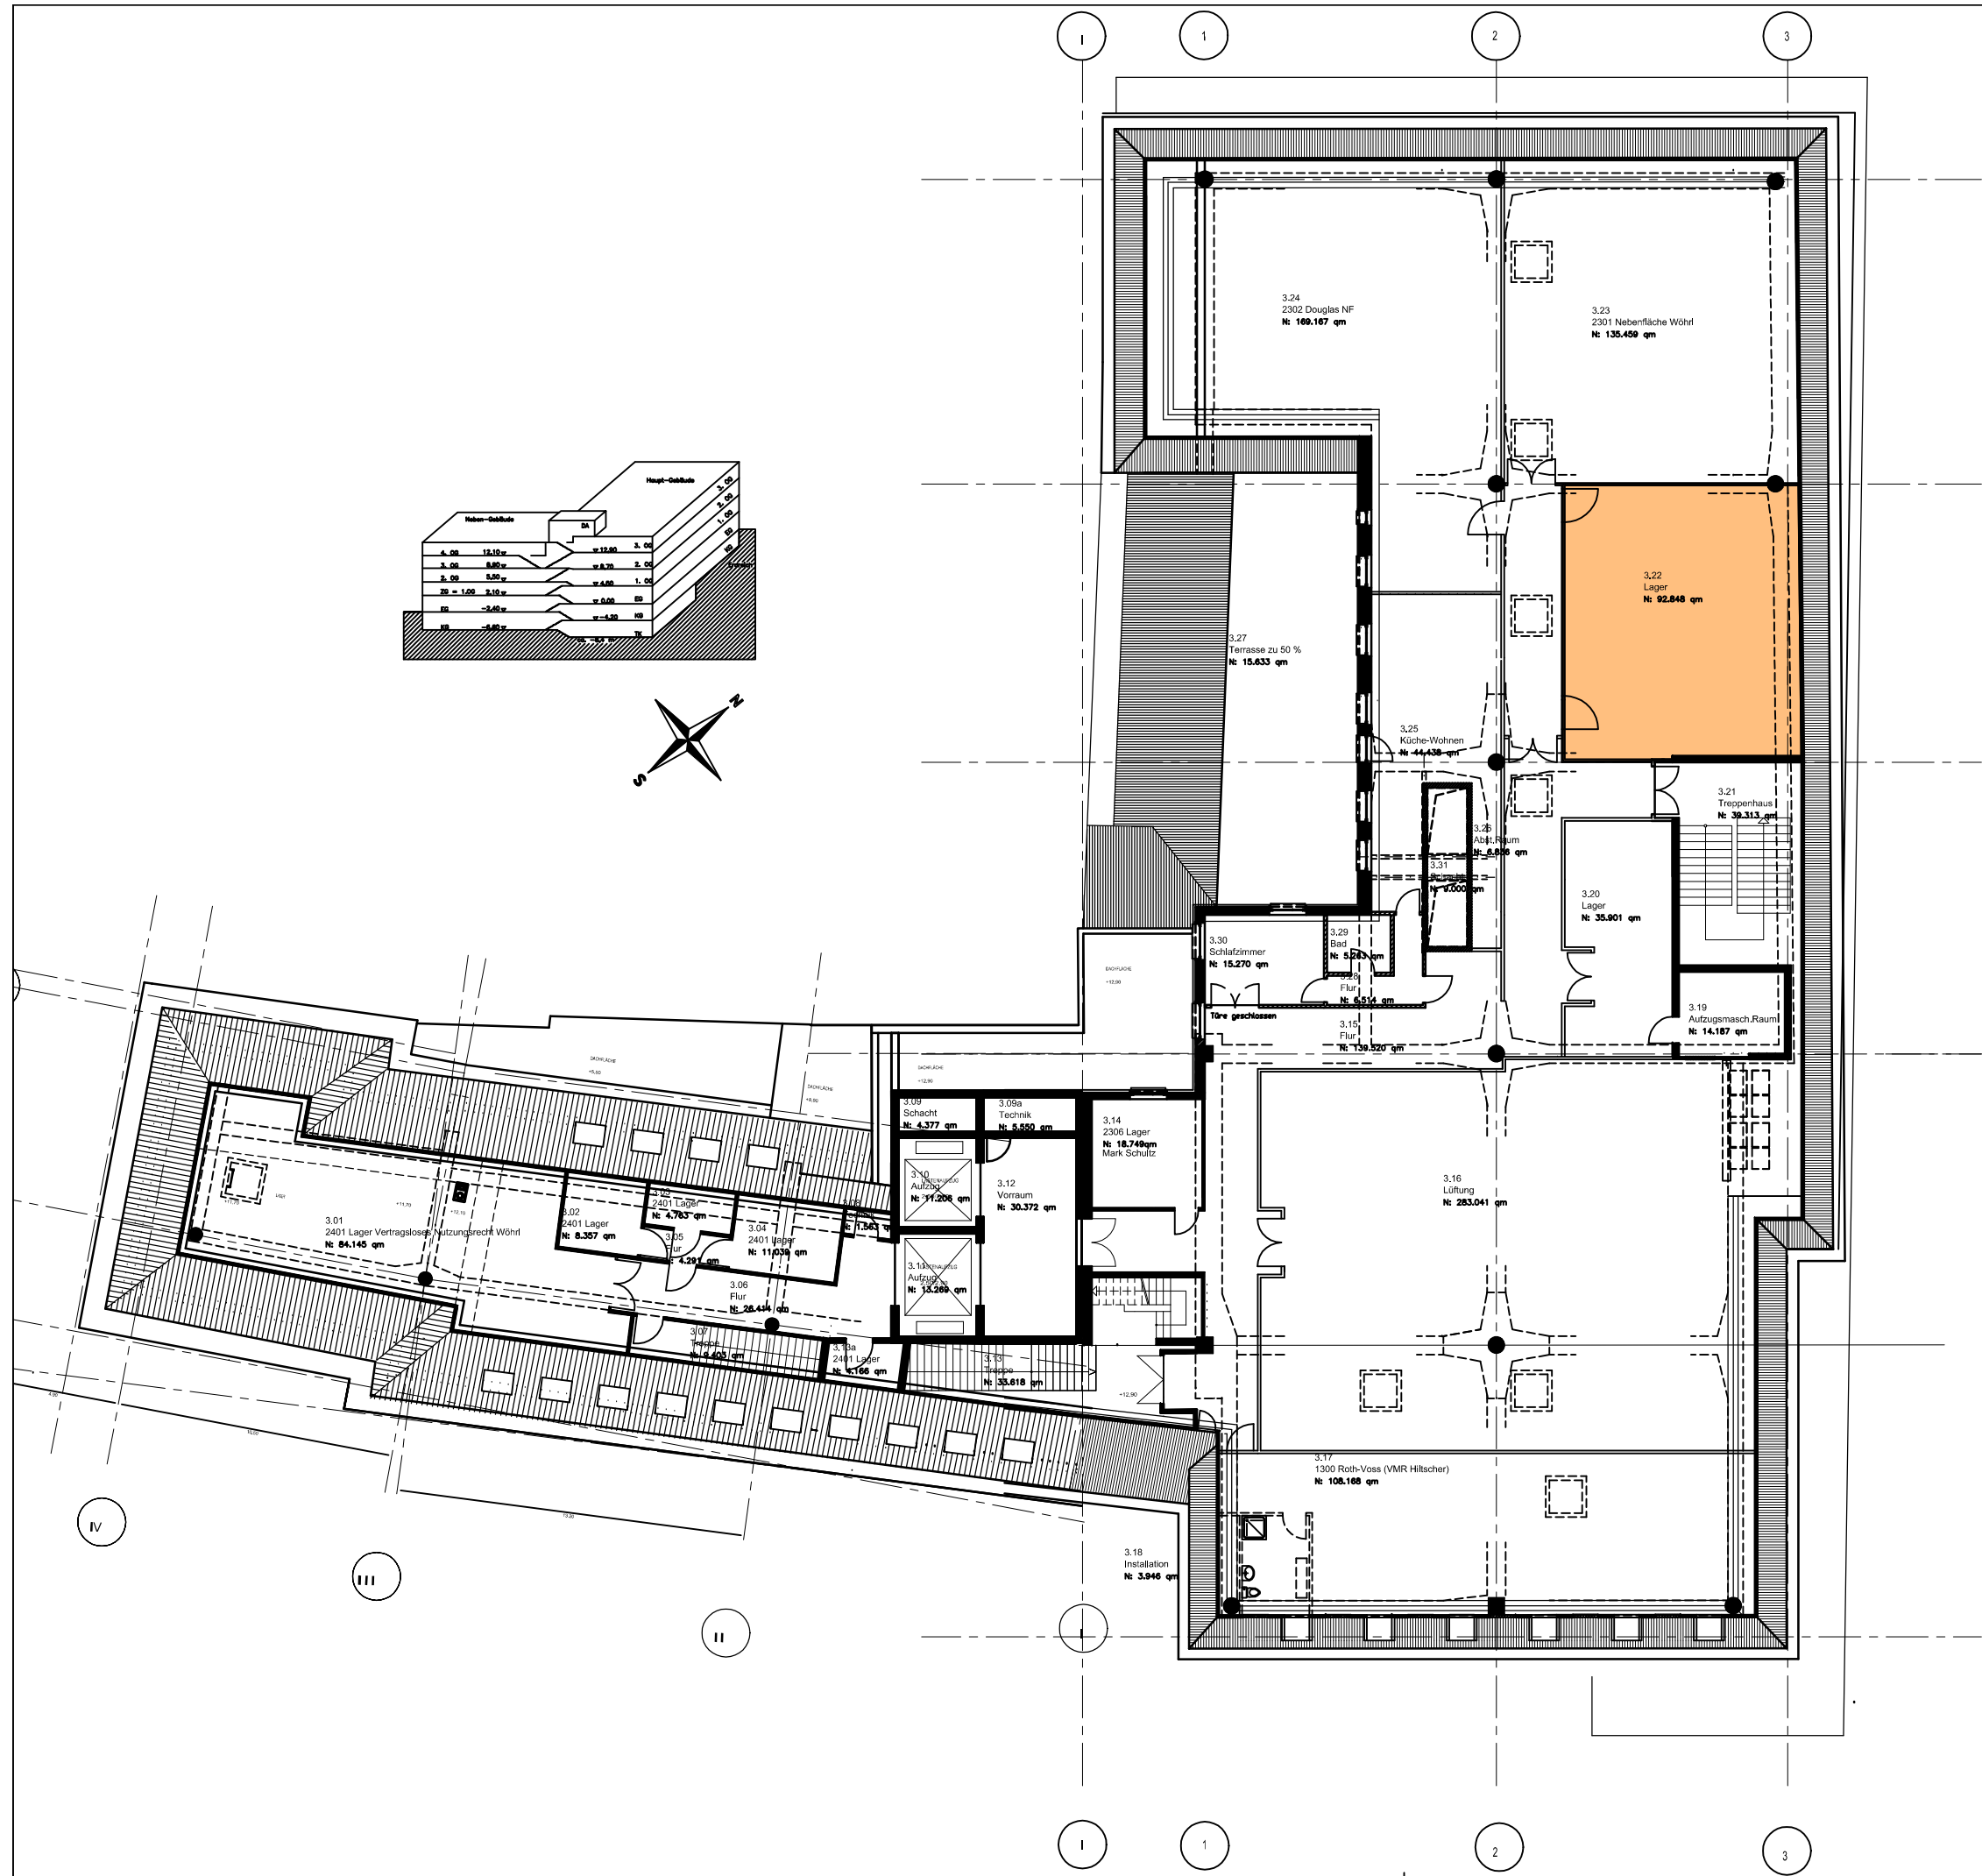

Flächenbezeichnung	Flächenberechnung in Anlehnung an die GIF-Richtlinie für Handelsräume.	
 Lager	01	Lager N: 92.848 m²

Grundriss nach:
Architekt: Planungsgruppe Michel

Dieser Plan dient ausschließlich zur Kennzeichnung der Mietflächen. Eventuell ersichtliche Hinweise hieraus auf sonstige Nutzungsverhältnisse sind für den Vermieter unverbindlich.

Vermieter Mieter

Index	Stand	Änderung	Beauftragt	Bearbeitet
m	03.03.2014	Neuvermietung Lager 3.14 Marc Schultz	L.Pohl	I.Kolesnik
o	29.01.2015	Neuvermietung Lager	B.Sonnentag	I.Kolesnik

TETRIS

Grundbesitz GmbH & Co. KG

Schloßweg 14, 91244 Reichenschwand
Telefon: 09151 / 8693-400
Telefax: 09151 / 8693-410

Internet: www.tetris-grundbesitz.de
Mail: info@tetris-grundbesitz.de

Objekt:
Bahnhofstraße 20
92224 Amberg

Planbezeichnung:
3. OG HG / 4. OG NG
Entwurf

Variante 1

Gezeichnet:	H.Schmidt	11.2002	Plan Nr.	Index:	Maßstab:
Beauftragt:	A.Friedrich	11.2002	9039		
Freigabe:			EX 07	o	ohne