


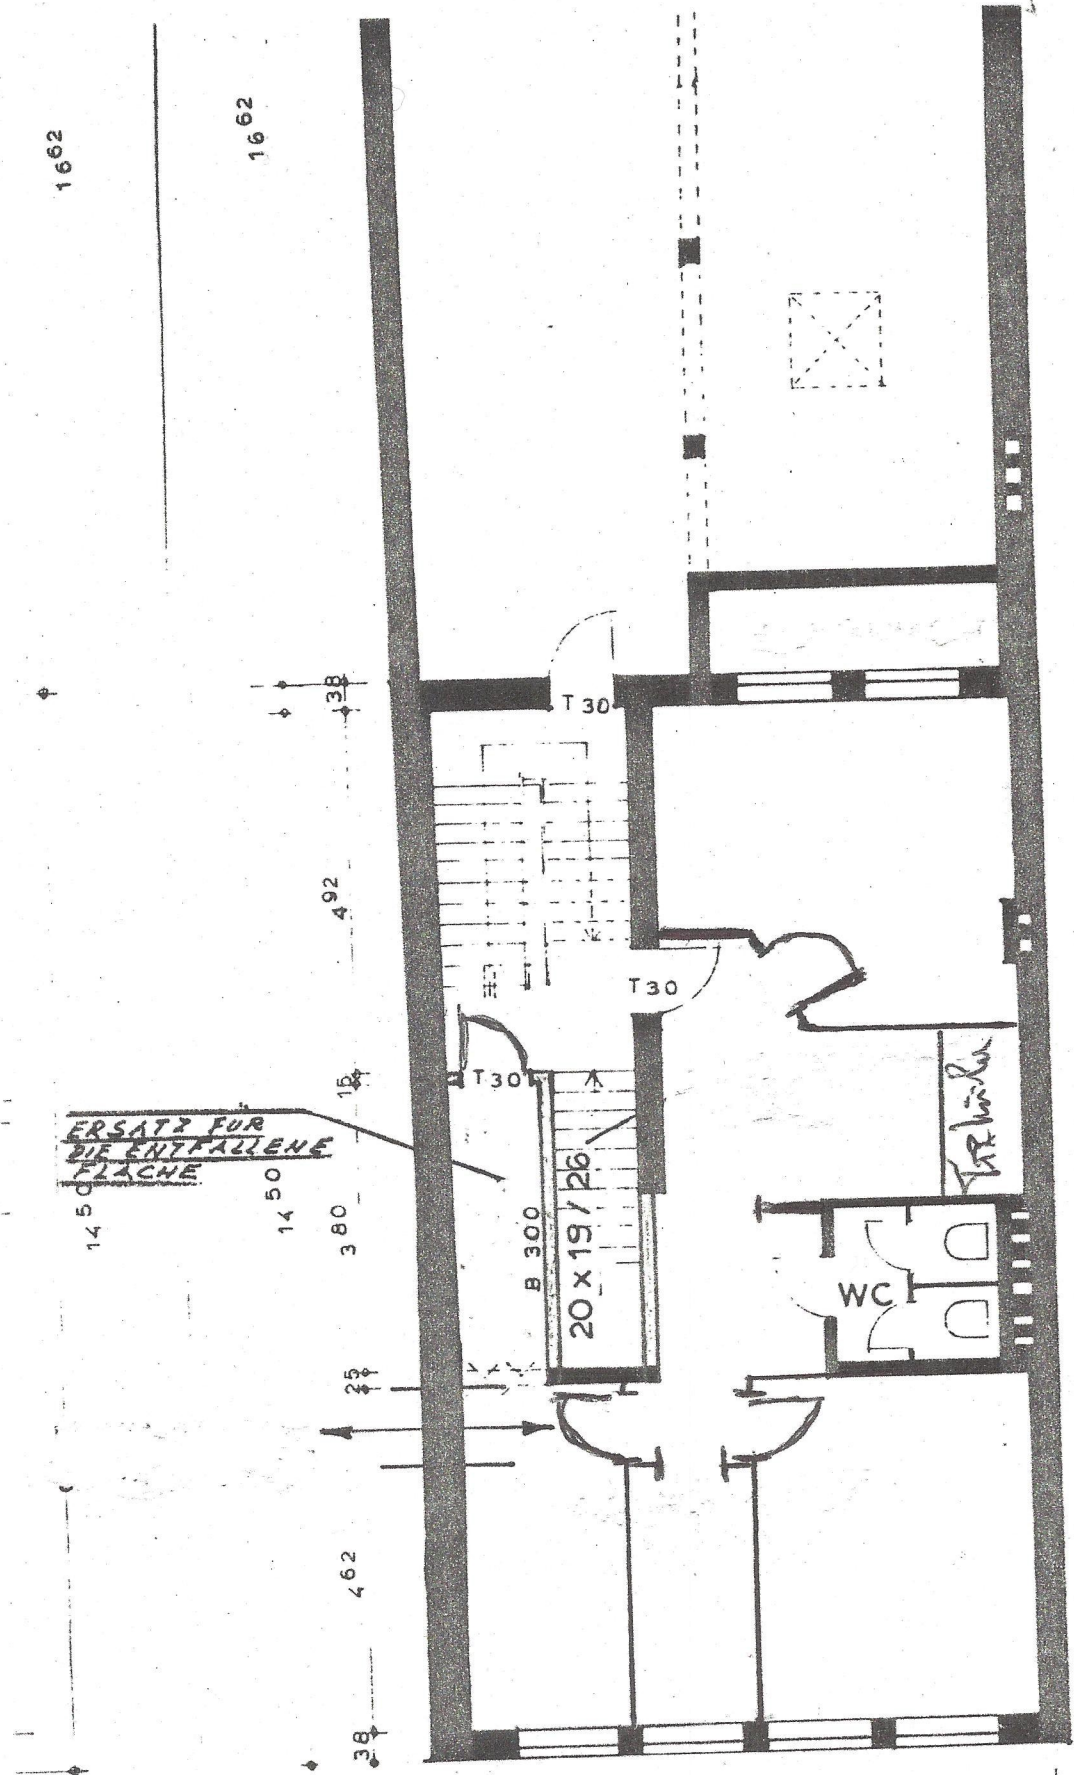

UMBA
BREM

MASST.

N A C
ZUM I
KÖLN

BAUHE

ENTW U

HAUS BREMEN
SÖGESTR. 48

Ca 84 qm

KÖLN, DEN 8.7.81

H. C. SCHAD

Sögestraße 48

Postfach [REDACTED]

NEUE WÄNDE

1. OBERGESCHOSS