


5 1/2 Zimmer-Wohnung
Penthouse
Ne. 21

Wohn./Essen	41.56 qm
Eltern	18.59 qm
Kind	14.50 qm
Kind	12.27 qm
Kind	14.38 qm
Küche	12.95 qm
Bed	6.58 qm
WC	1.98 qm
Garderobe	1.48 qm
Flur	12.78 qm

Nettowohnfl. 137.07 qm

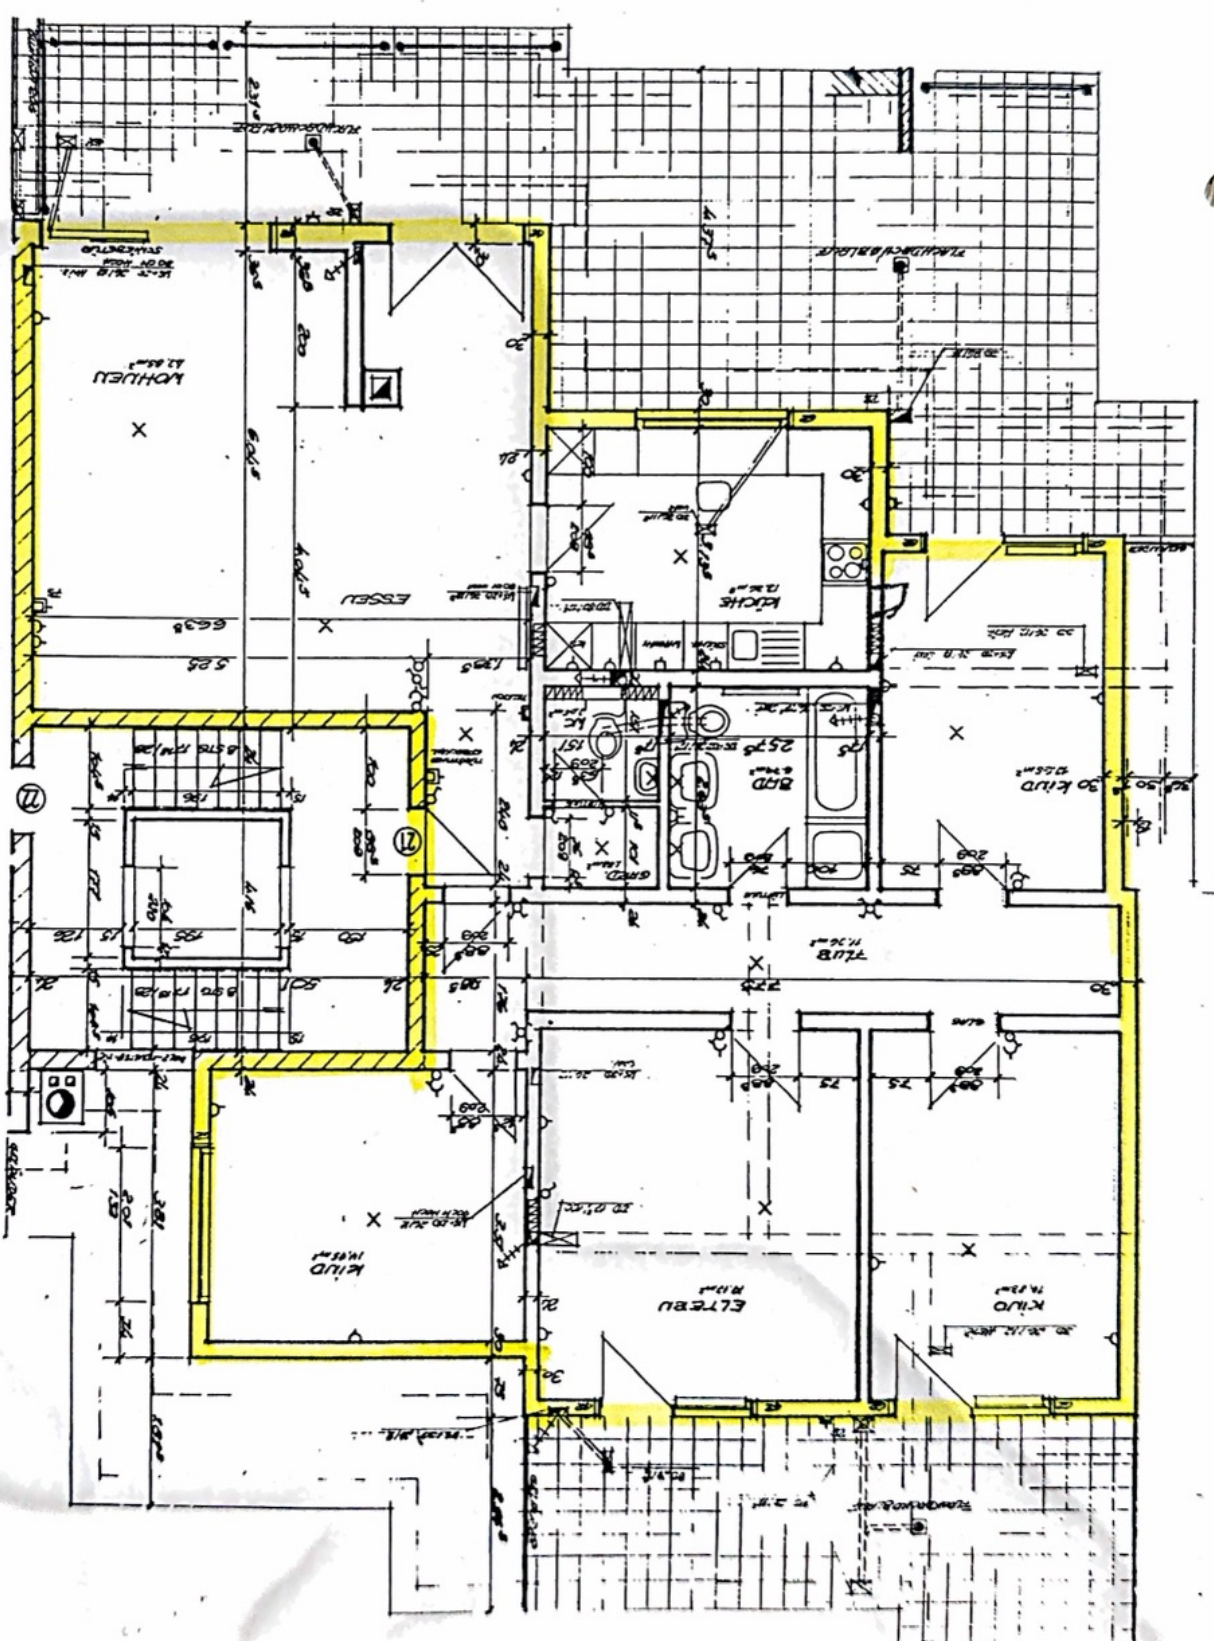

MST 1:100

22 Eigentumswohnungen in Singen

NEUE HEIMAT

Freie Architekten Frey-Kleiner
7700 Singen/Htw. Wiederholdstr. 50 b
Radolfzell, im Febr. 1981

Einundzige Baugenossenschaft im Landkreis Konstanz o.G.
Sitz Radolfzell · Ekkhardtstraße 6 · Telefon 07732 1222