



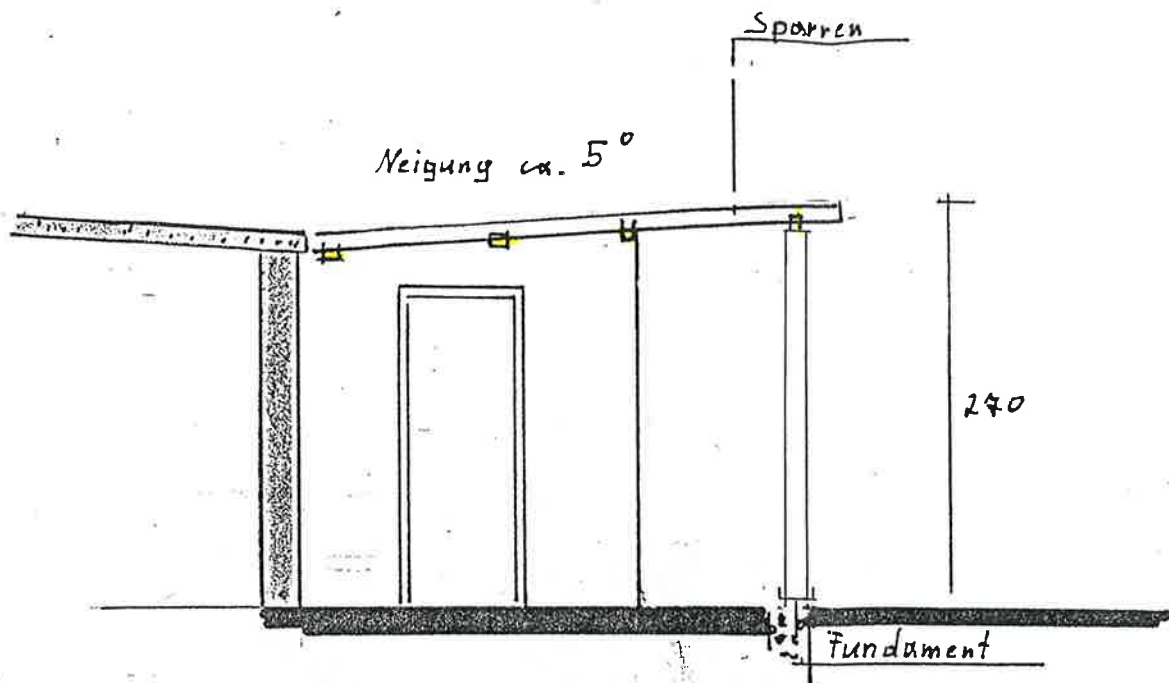

Einreichplan 1:50	
Bauwerber:	Eigentümer:
Fleischer	
Planverfasser:	Bauführer:
Behörde:	Bauvorhaben:
Parz. Nr.:	

- ☐ Rot Mauerwerk.
- ☐ Grün Beton
- ☐ Blau Stahlbeton
- ☐ Grau Bestand
- ☐ Gelb Bestand

Plan Nr.:
Datum:
Gez.:

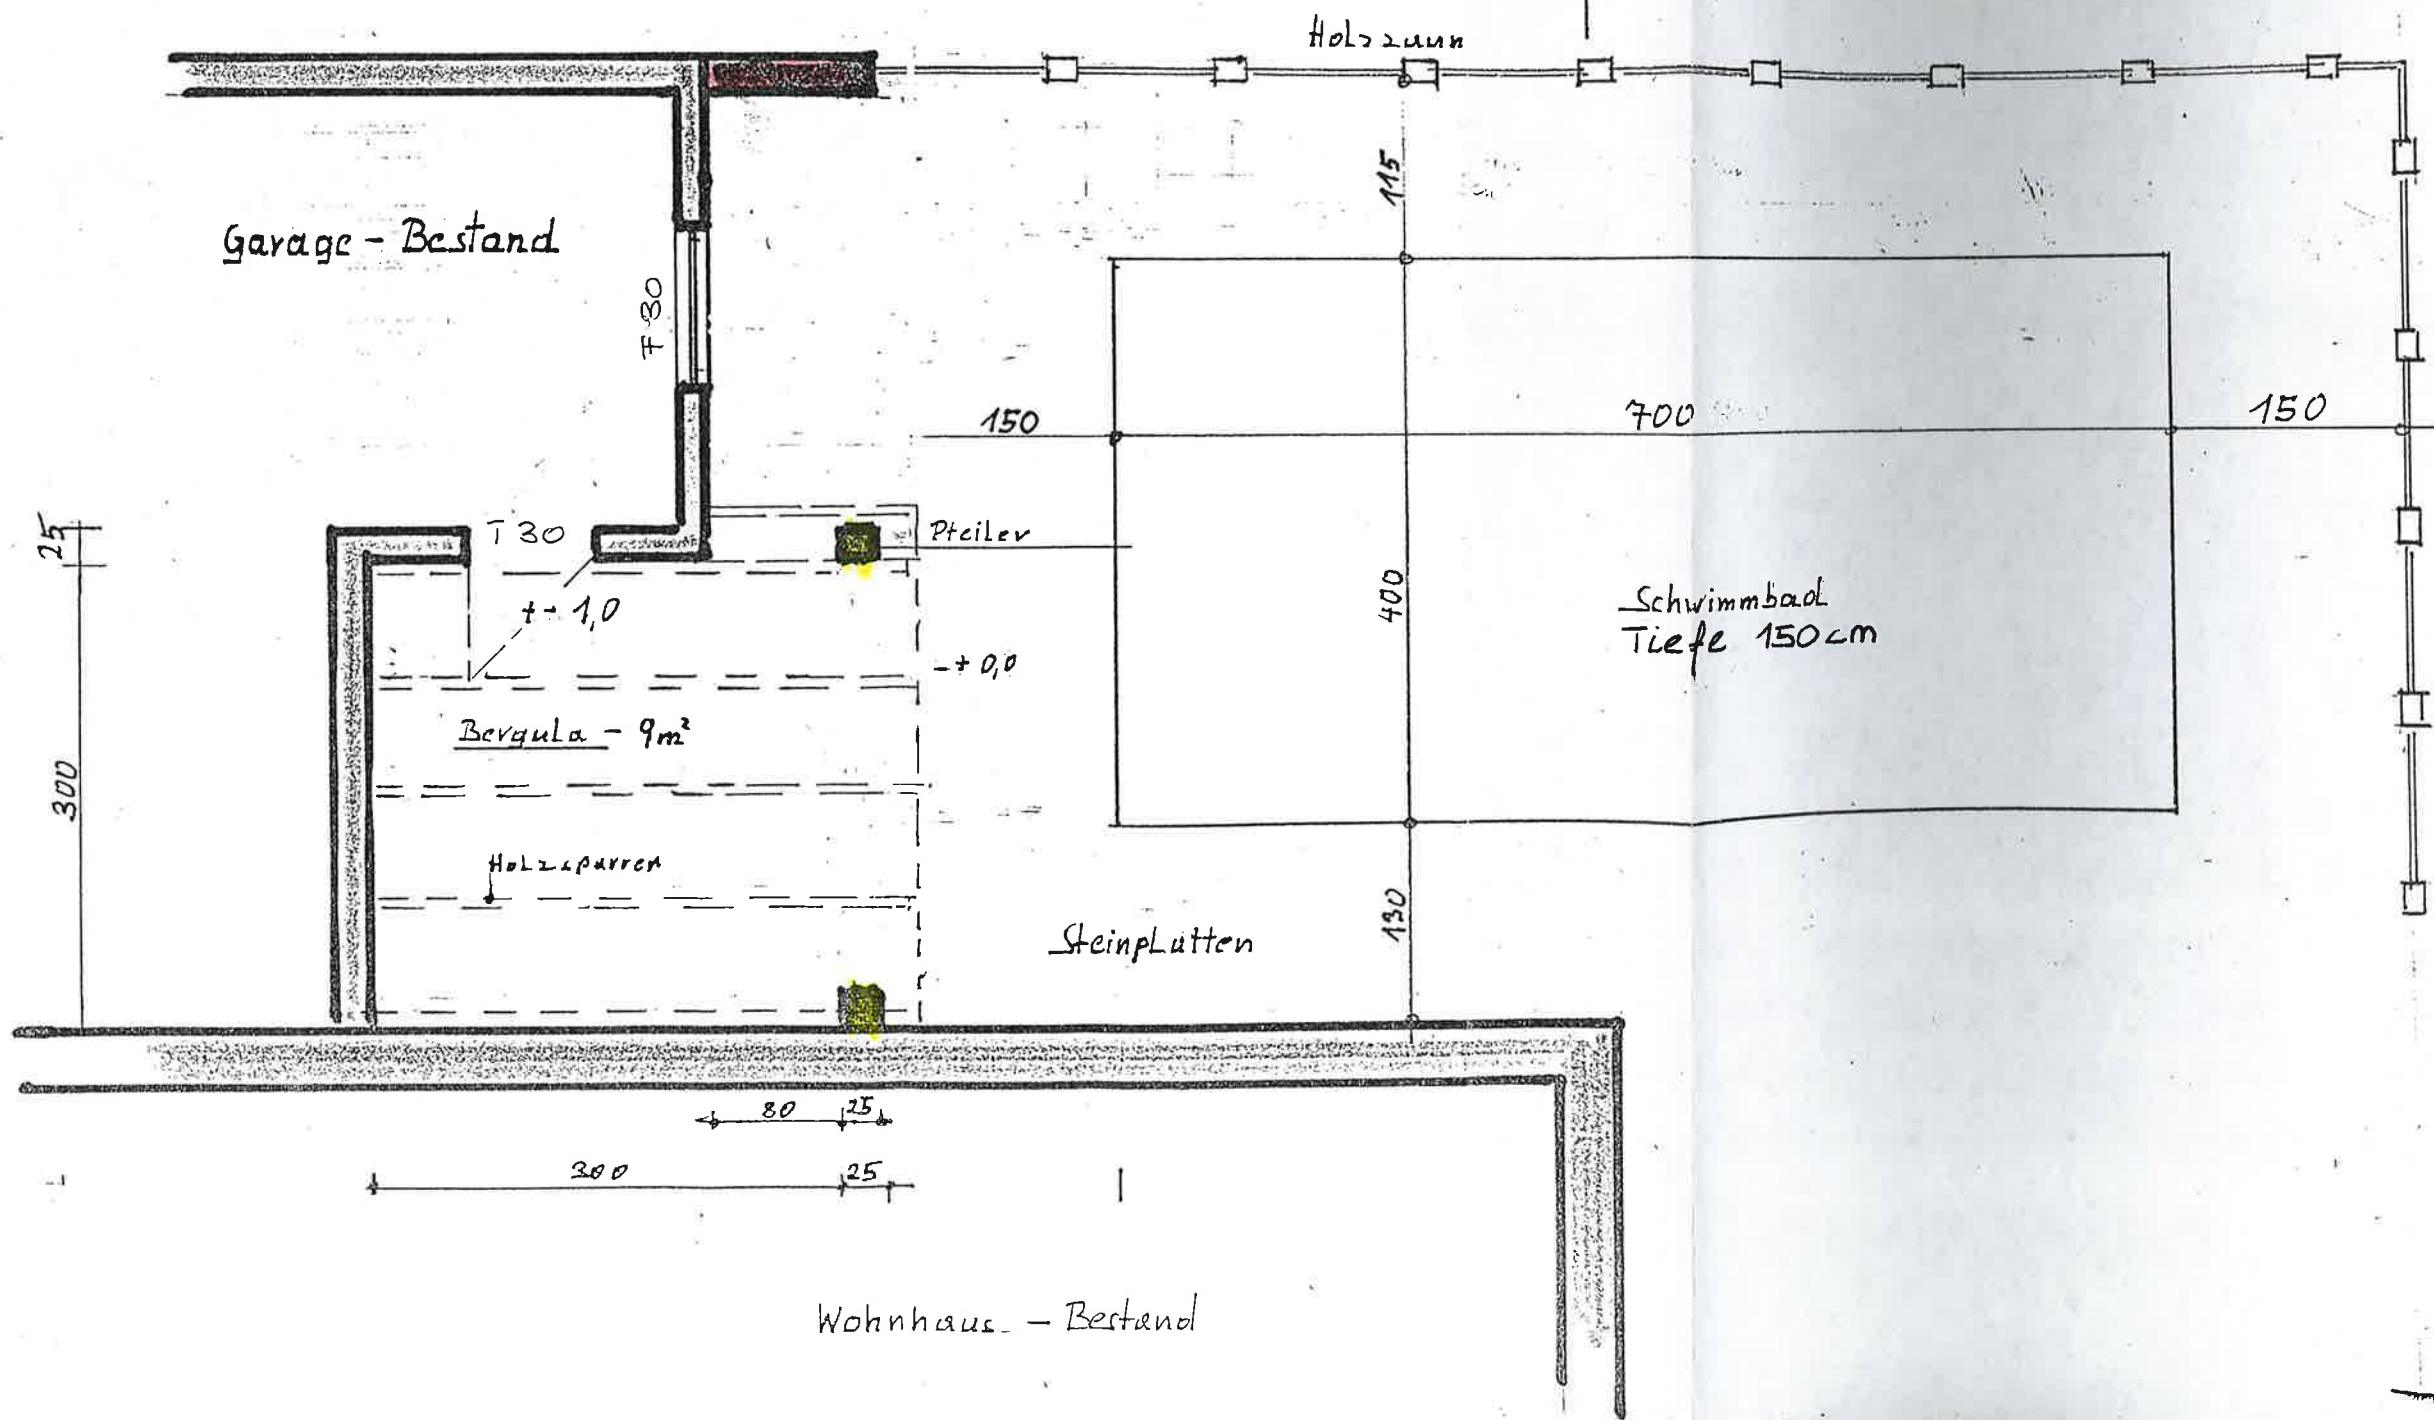

Wohnhaus - Bestand