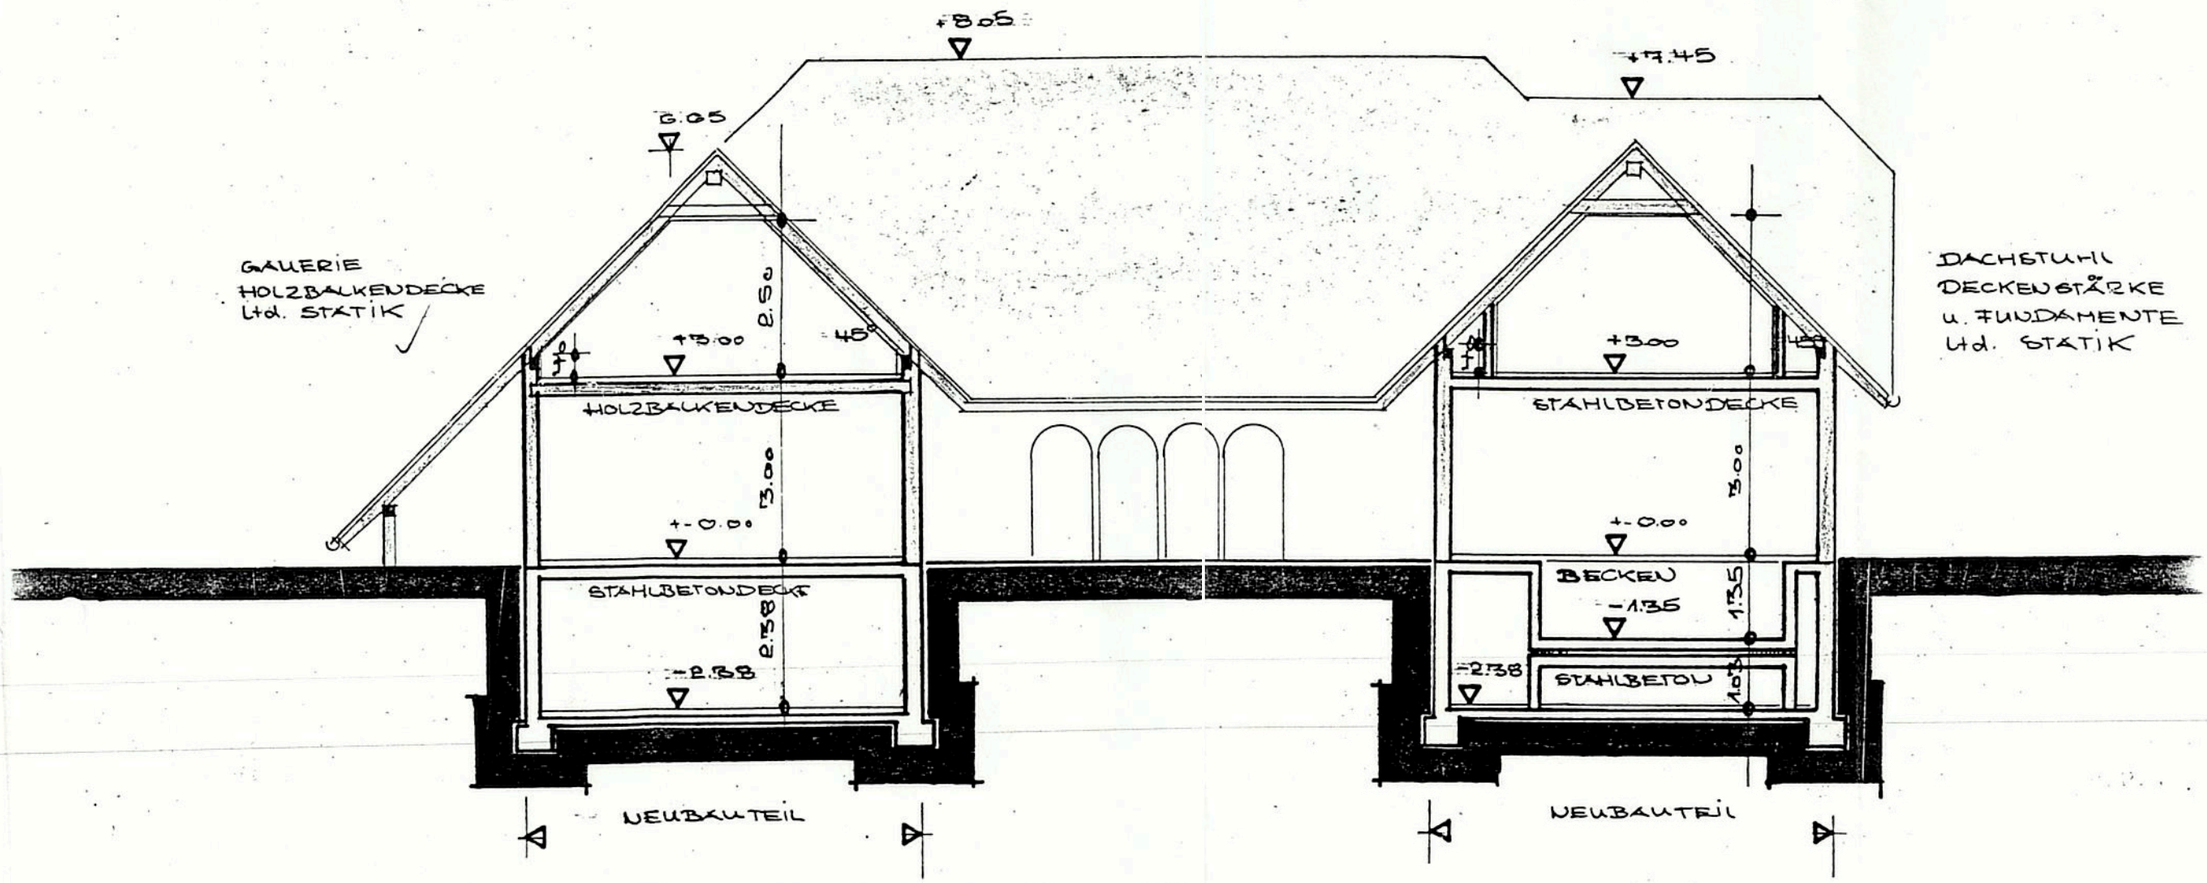
+8.05
+7.45
6.05
GALERIE
HOLZBALKENDECKE
Hd. STATIK
DACHSTUHL
DECKENSTÄRKE
u. FUNDAMENTE
Hd. STATIK
2.50
+3.00
45°
HOLZBALKENDECKE
3.00
+-0.00
STAHLBETONDECKE
2.38
-2.38
NEUBAUTEIL
STAHLBETONDECKE
3.00
+-0.00
BECKEN
-1.35
1.35
-2.38
STAHLBETON
1.03
NEUBAUTEIL

SCHNITT B - B