

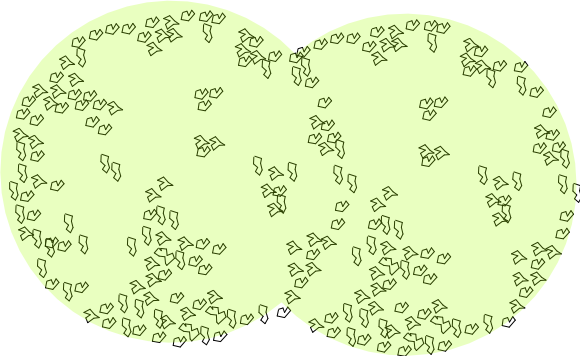


DH Hohe Leuchte

Wohnflächen je DHH nach WoFIVO

Wohnfläche Erdgeschoss	68,31 m²
Wohnfläche Dachgeschoss	55,57 m²
Wohnfläche GESAMT	123,88 m²

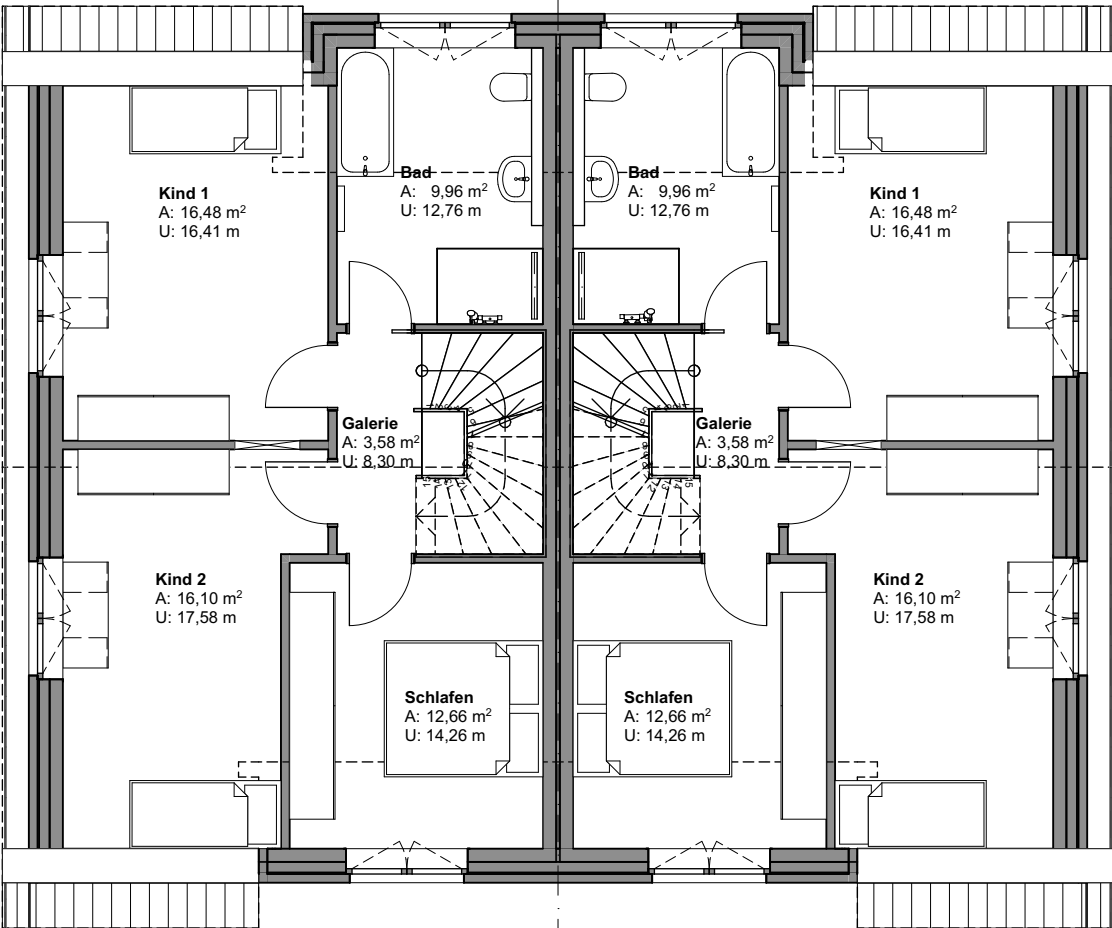

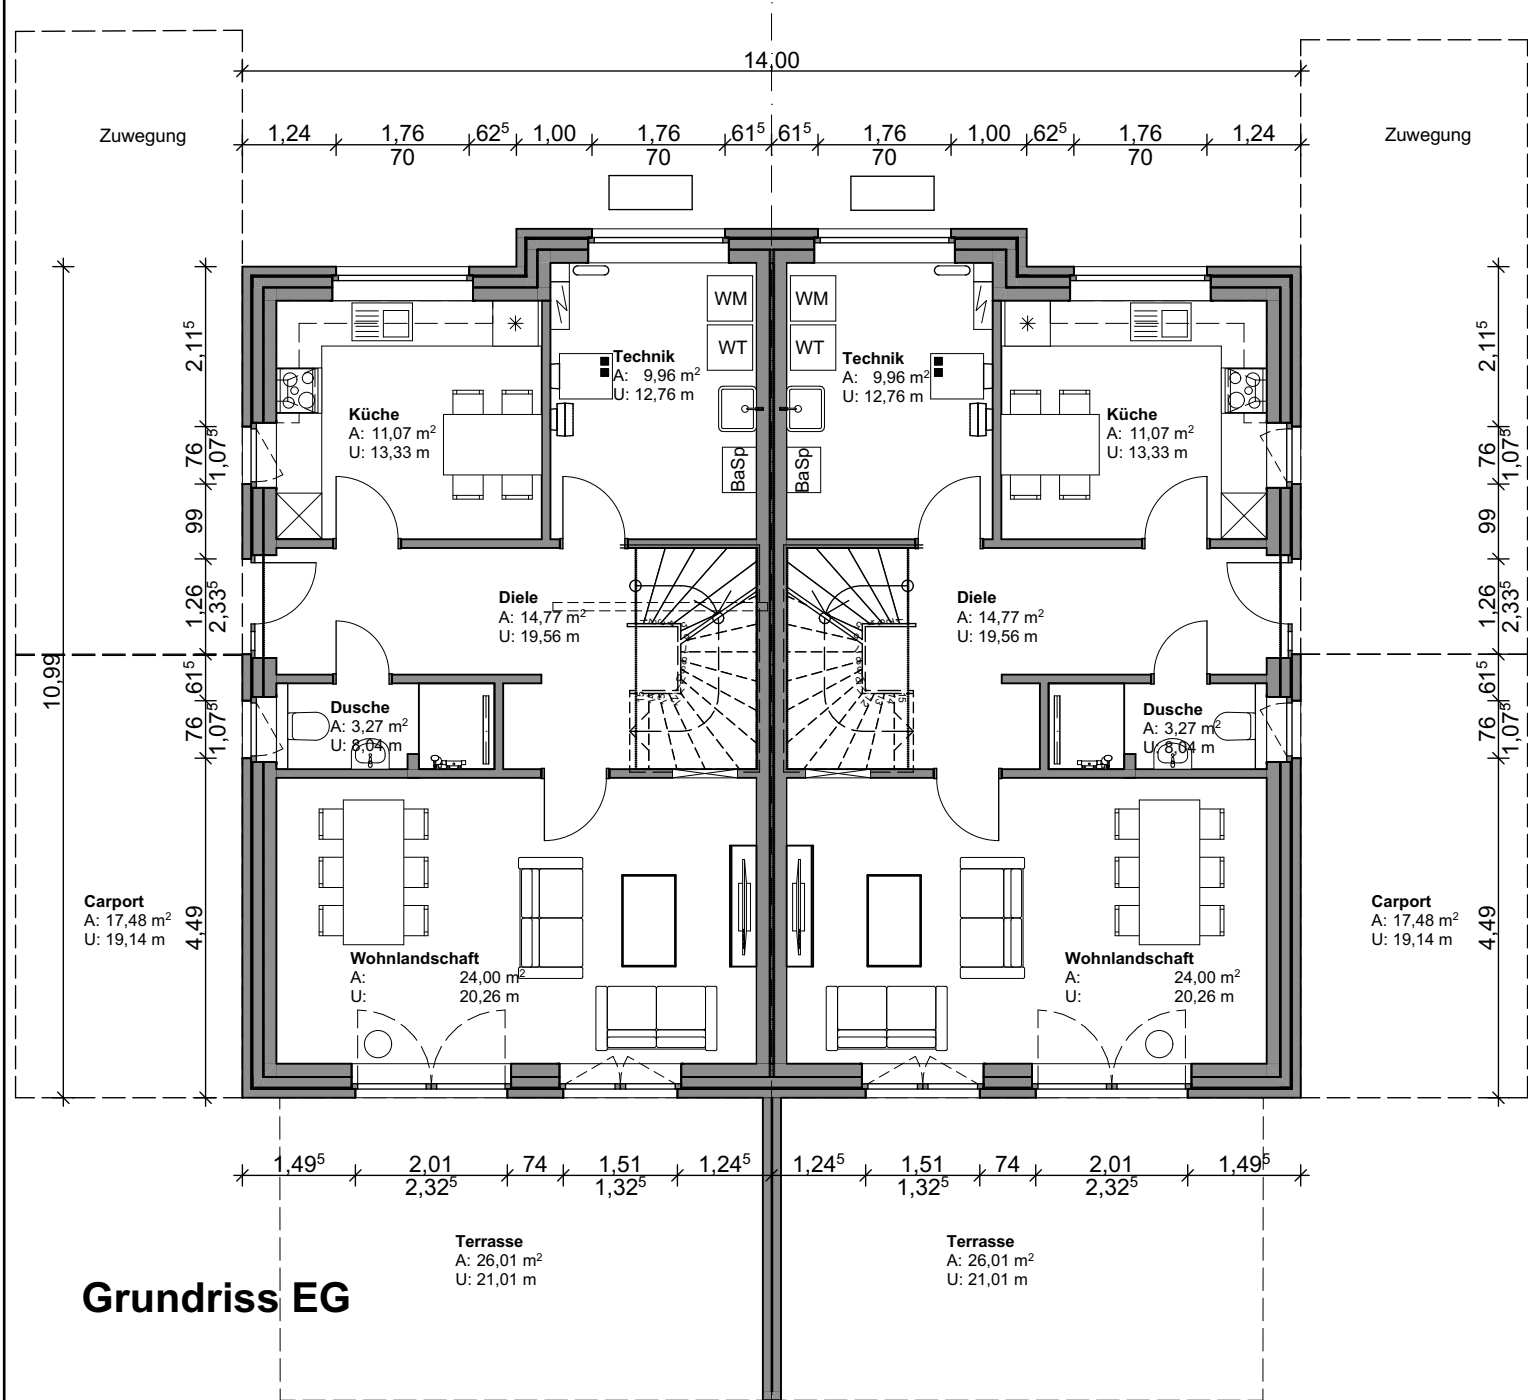

Baubetreuungsgesellschaft Langwedel mbH

Leinenkamp 1 · 27299 Langwedel
Telefon 0 42 32/94 35 77 · Telefax 0 42 32/94 35 78
eMail: info@langeundlossau.de · www.langeundlossau.de

Wohnhäuser · Effiziente Gewerbeimmobilien · Sanierung und Modernisierung