


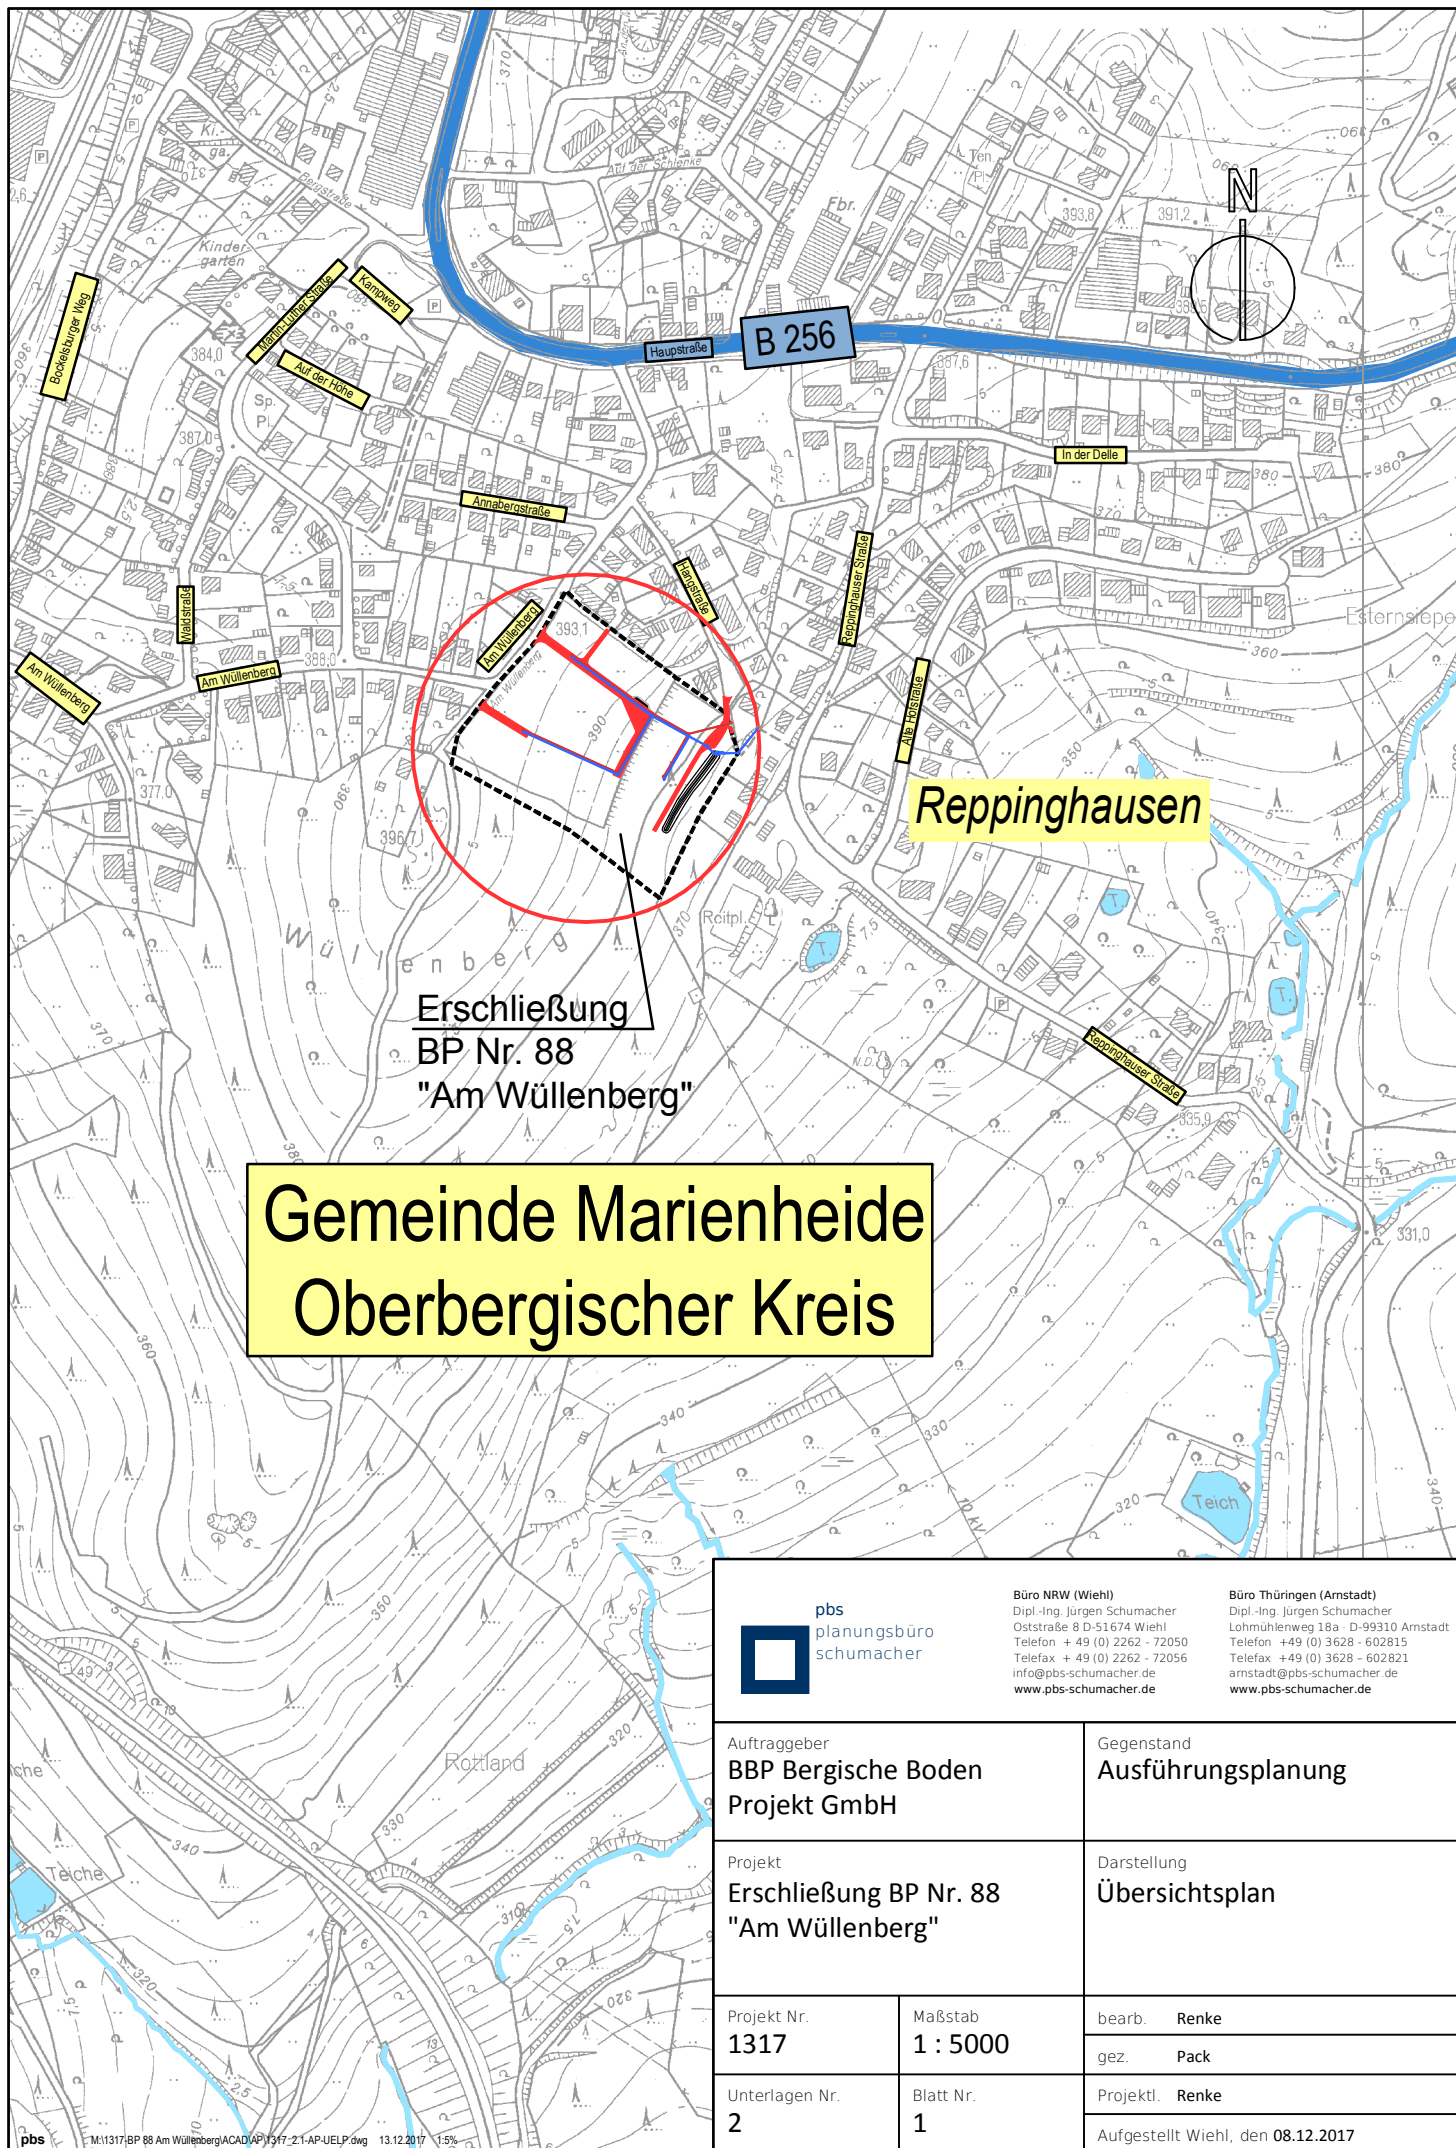

Büro NRW (Wiehl)
Dipl.-Ing. Jürgen Schumacher
Oststraße 8 D-51674 Wiehl
Telefon + 49 (0) 2262 - 72050
Telefax + 49 (0) 2262 - 72056
info@pbs-schumacher.de
www.pbs-schumacher.de

Büro Thüringen (Arnstadt)
Dipl.-Ing. Jürgen Schumacher
Lohmühlenweg 18a D-99310 Arnstadt
Telefon +49 (0) 3628 - 602815
Telefax +49 (0) 3628 - 602821
arnstadt@pbs-schumacher.de
www.pbs-schumacher.de

Auftraggeber
**BBP Bergische Boden
Projekt GmbH**

Gegenstand
Ausführungsplanung

Projekt
**Erschließung BP Nr. 88
"Am Wüllenberg"**

Darstellung
Übersichtsplan

Projekt Nr.
1317

Maßstab
1 : 5000

bearb. Renke
gez. Pack

Unterlagen Nr.
2

Blatt Nr.
1

Projektl. Renke

Aufgestellt Wiehl, den 08.12.2017