


Wohnung 7 Staffelgeschoss

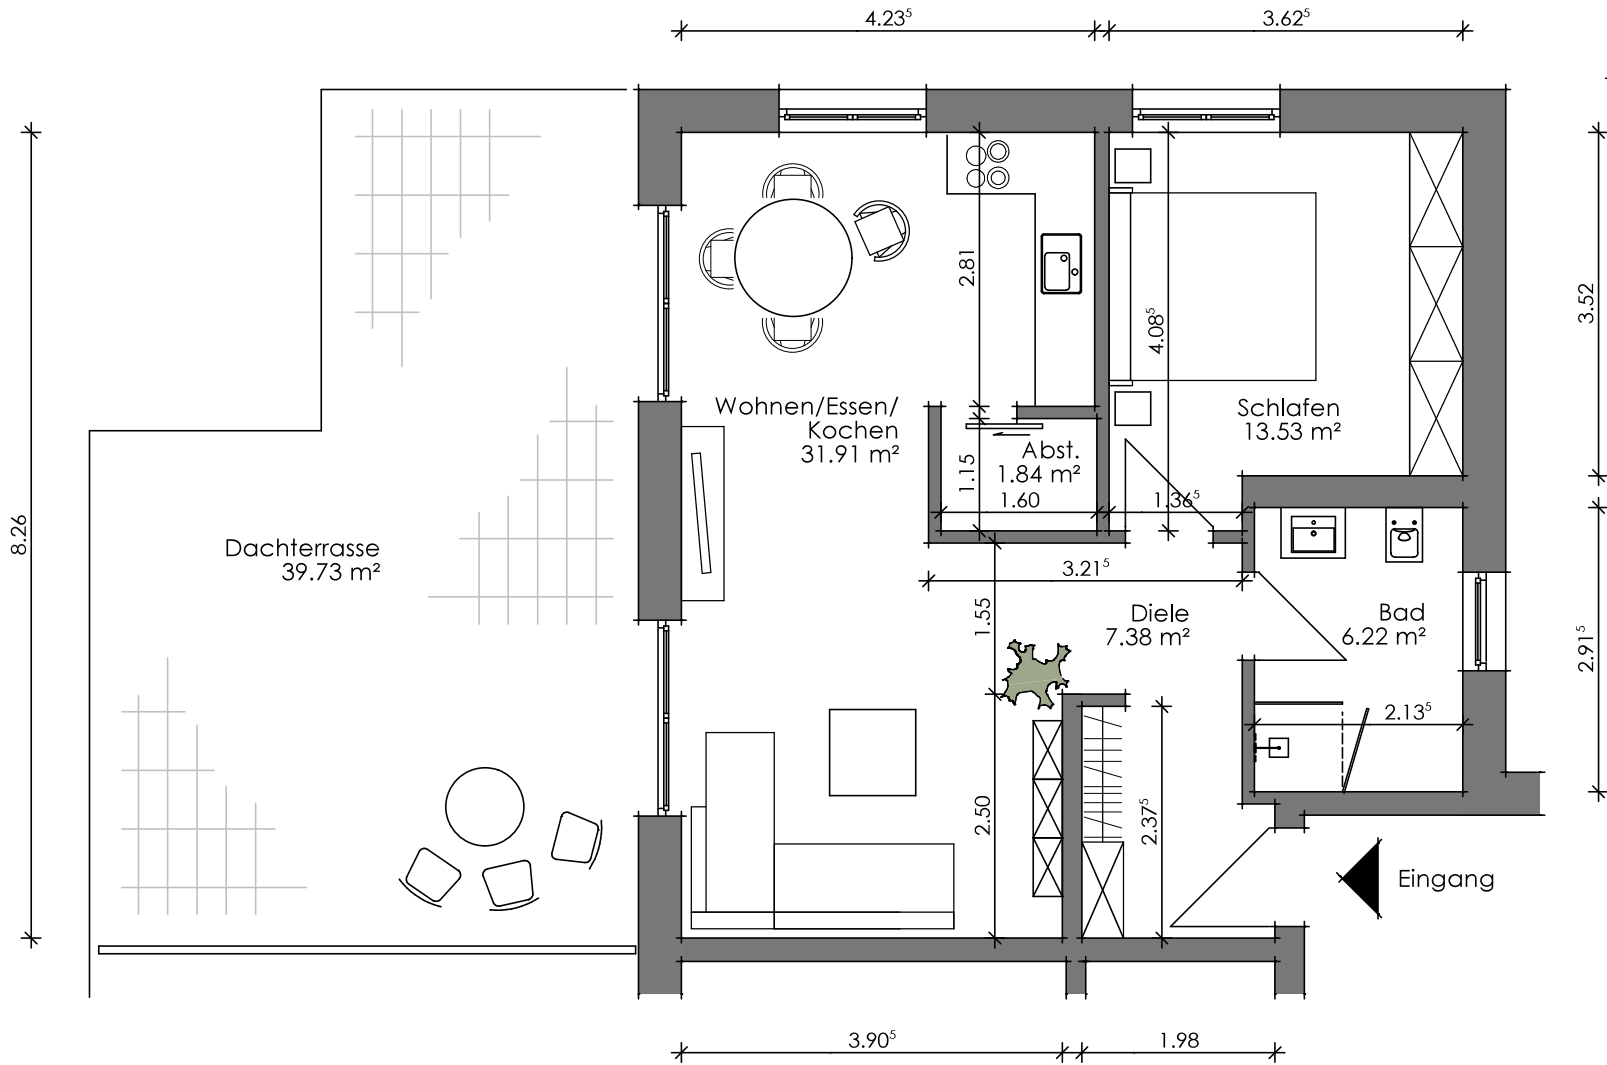

- Schlafen 13.53 m²
- Wohnen/Essen/Kochen 31.91 m²
- Abst. 1.84 m²
- Diele 7.38 m²
- Bad 6.22 m²

Dachterrasse 39.73 m², anr. Fläche 9.93 m²
Abstellraum im UG 8.33 m²

Nutzfläche gesamt: 79.14 m²
Wohnfläche gesamt: 70.81 m²