


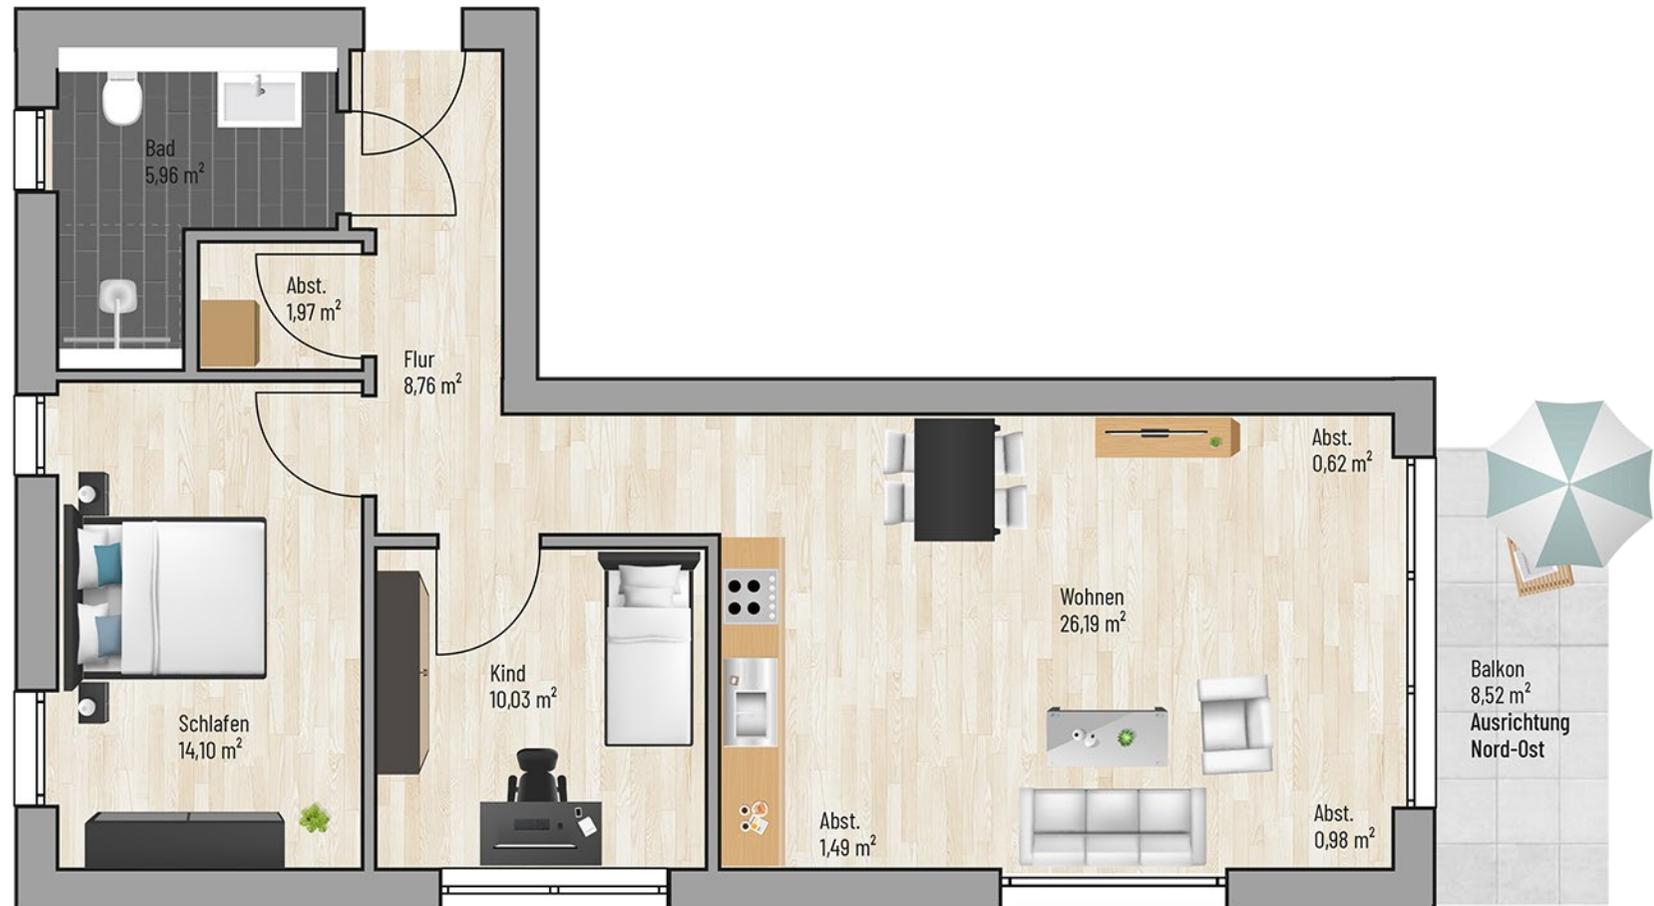

Raum	m ²
Abst. gesamt	5,06
Kind	10,03
Bad	5,96
Balkon	4,26
Flur	8,76
Schlafen	14,10
Wohnen	26,19
Gesamt:	74,36 m²



Bei den Maßen handelt es sich um ca. Maßangaben. Die Möbel, Küchen und Sanitärobjekte sind ausschließlich Beispiele und nicht rechtsverbindlich.