



**Vermessungsverwaltung des Freistaates Sachsen  
Erzgebirgskreis**

Paulus-Jenisius-Straße 24  
09456 Annaberg-Buchholz


## Auszug aus dem Liegenschaftskataster

Liegenschaftskarte 1:500

Erstellt am 19.12.2024

Flurstück: 781/5  
Gemarkung: Schönheide (1224)

Gemeinde: Schönheide  
Kreis: Erzgebirgskreis

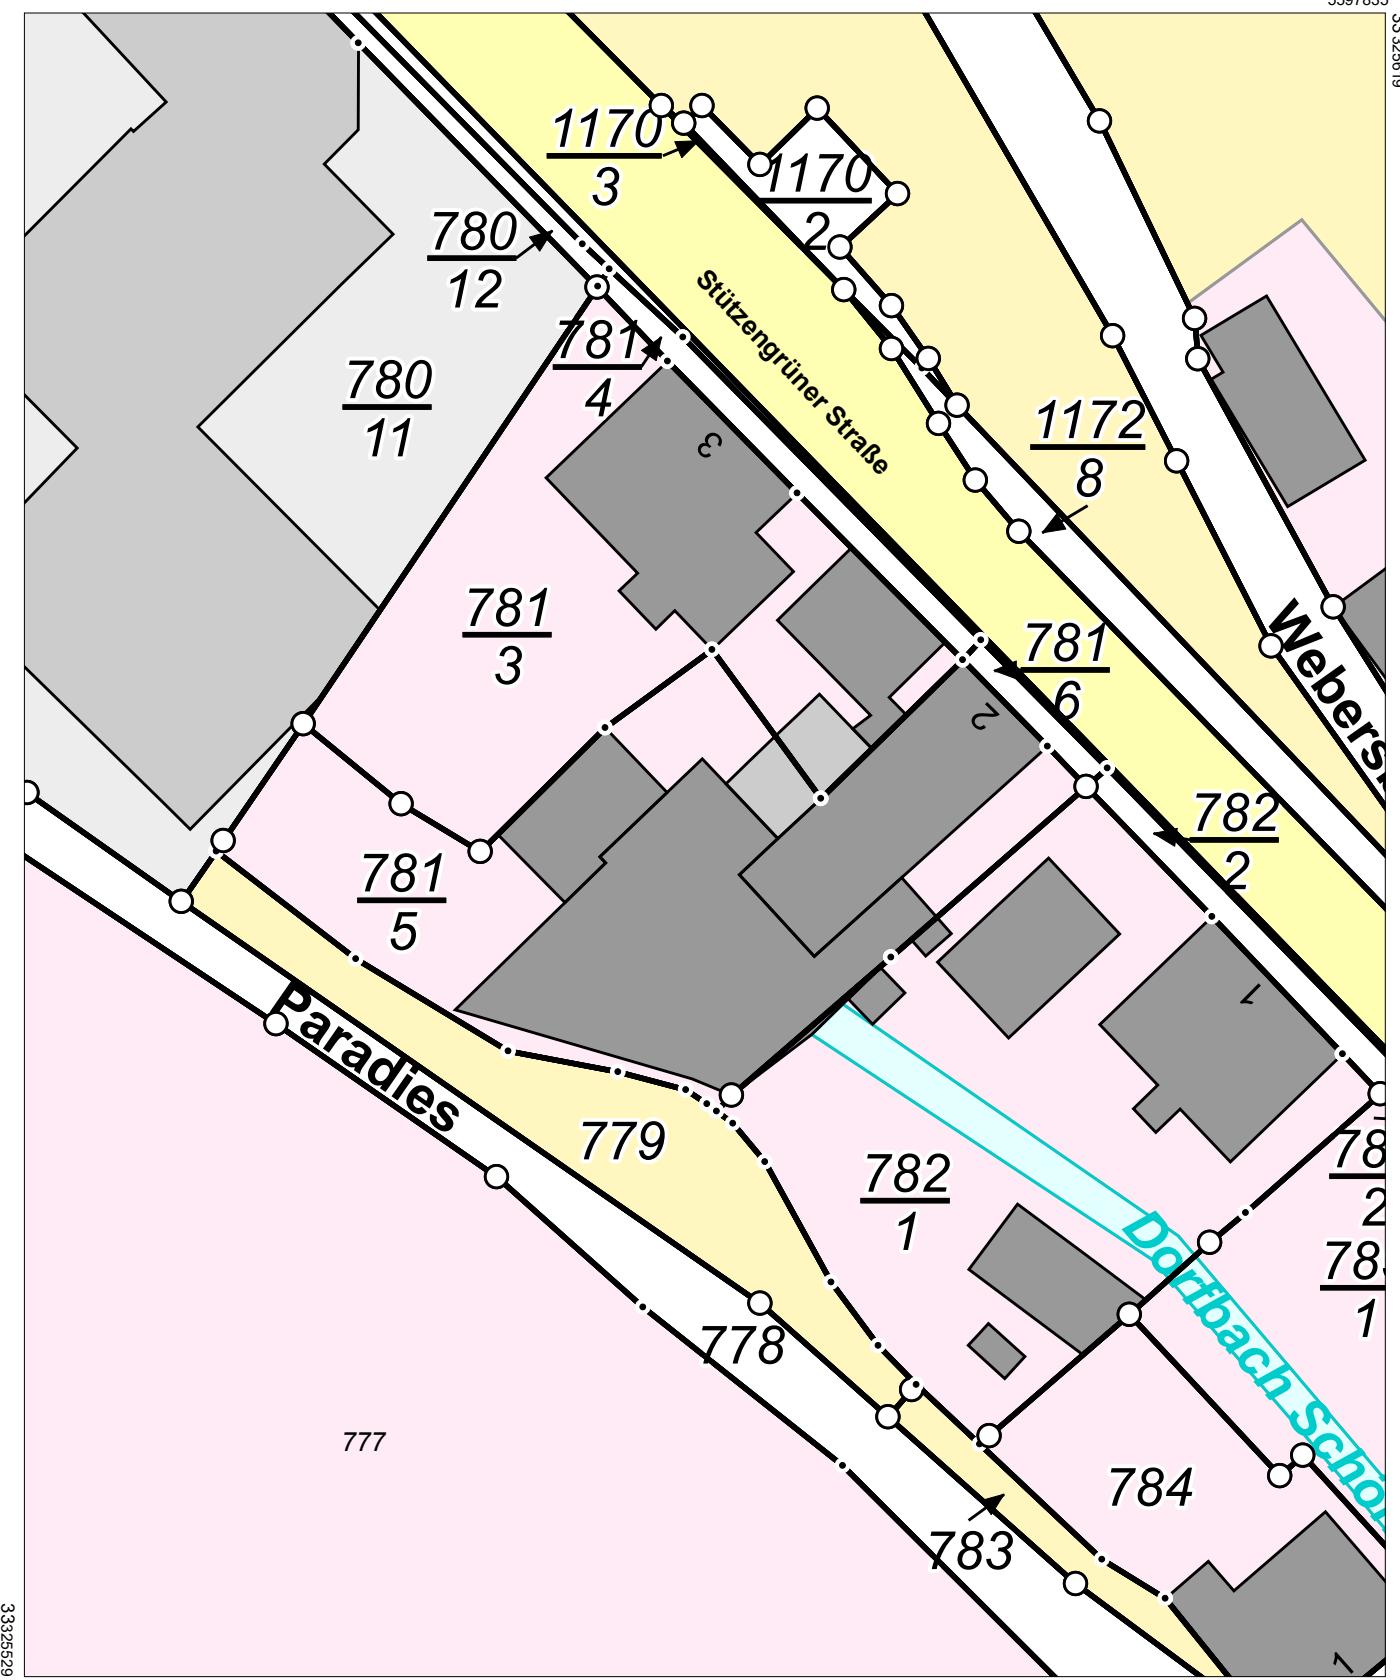

5597725

Maßstab 1:500 0 5 10 15 Meter

Benutzung nach Maßgabe § 4 der Durchführungsverordnung zum Sächsischen Vermessungs- und Katastergesetz

Der Auszug aus dem Liegenschaftskataster ist zur Entnahme von Maßen, insbesondere von Grenzmaßen oder Grenzabständen nicht geeignet.

Gefertigt durch: ÖbVI Thanert, Sven, An der Hohle 14, 08529 Plauen