



**GRUNDRISS**  
1:50

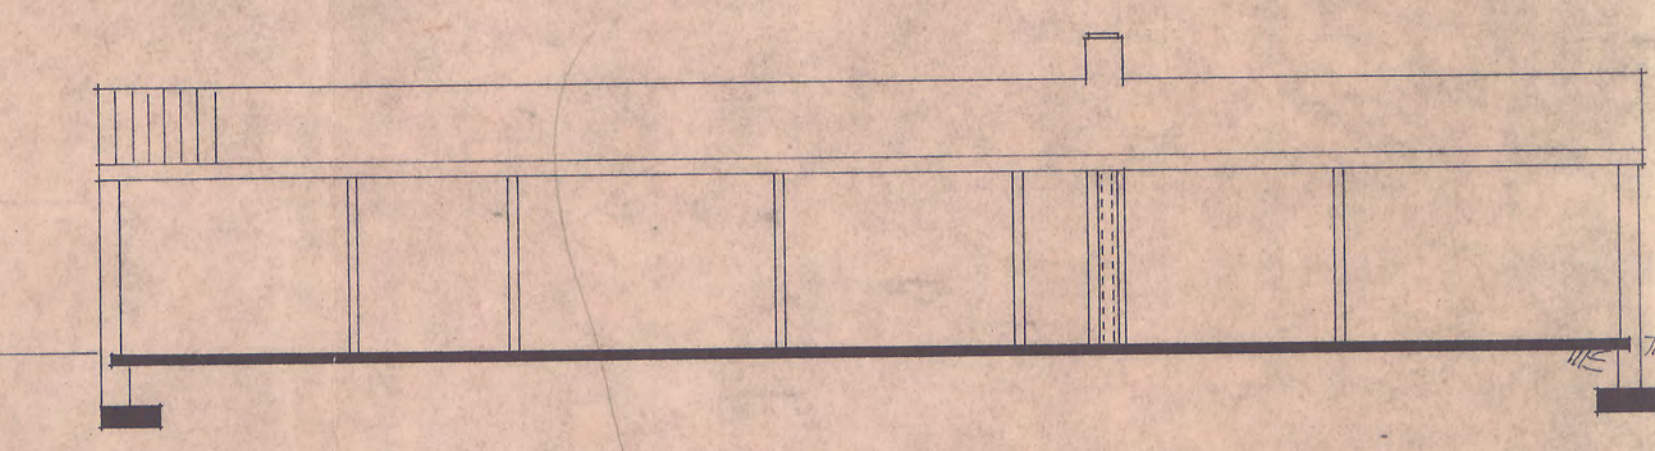

**SCHNITT A-B**  
M. 1:100

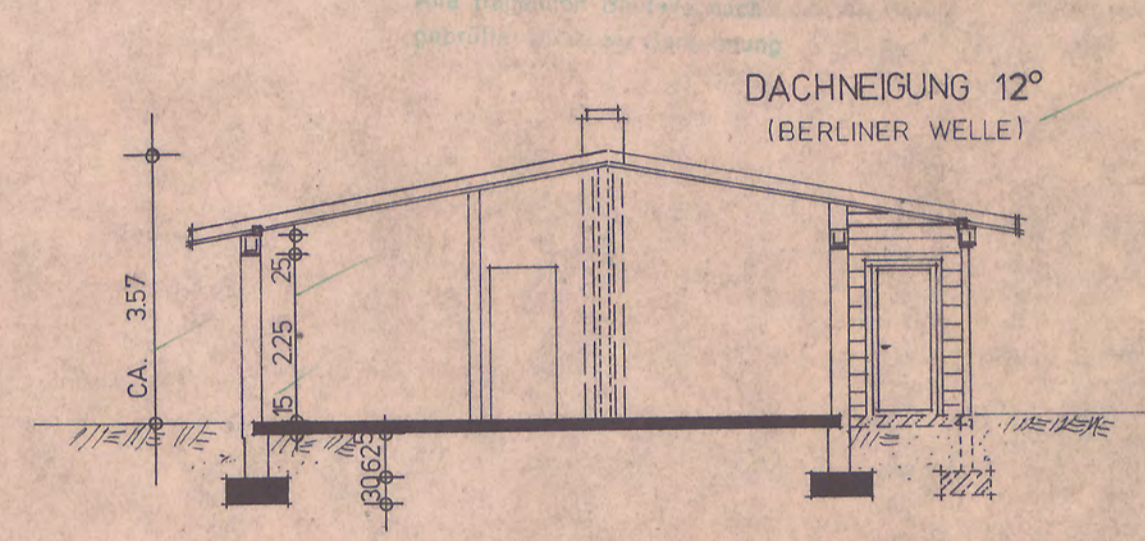

**SCHNITT C-D**  
M. 1:100

Baueingebotsprüfung  
Nr. 340/97  
Genehmigt  
Nordenham, den 2.11.77  
Stadtbauamt  
als Bauaufsichtsbehörde  
Molner

ALLE MASSE SIND ROHBAUMASSE		
NORD PFEIL	▽ OBERKANTE ROHDECKE GRUNDRISS SCHNITT ⊕ OK FERTIGFUSSBODEN GRUNDRISS SCHNITT	
VERBLENDER POROTON BREPORIT ALT NEU	AUFLAGER BETON WS 13,5-25 hoch WS raumhoch WS 26 cm	FUSSBODEN DD DD
— — — REGENWASSER PVC — — — SCHMUTZW. PVC KOCHG. G. + + + LÜFTUNG PVC	W — — — WASSERANSCHL. G — — — GASANSCHL. E — — — ELEKTROANSCHL.	

PLANUNG	<b>CONTACT-BAU</b>			
AUSFÜHRUNG	<b>Nordenham-Oldenburg</b>			
BAUBETREUUNG	2890 NORDENHAM HANSINGSTRASSE 19 TEL 04731/4602			
PROJEKT TYP	<b>ZWEI-FAMILIENHAUS NORDENHAM</b>			
ORT	ZUM OSTERFEUER			
BAUHERR	<b>W. BOEKHOFF</b>			
UNTERSCHRIFT	<i>W. Boekhoff</i>			
BAUTEIL	<b>GRUNDRISSE</b>	GEWERK		
	<b>SCHNITTE ANSICHTEN</b>	LINKES HAUS		
ZEICHNER	MASSTAB	DATUM	PROJEKT NR.	BLATT NR.
<i>P. D.</i>	1:50 / 1:100	22.09.77		2