

Deckblatt


WE 5.0

DG

87,58 m²

7.65

95,23

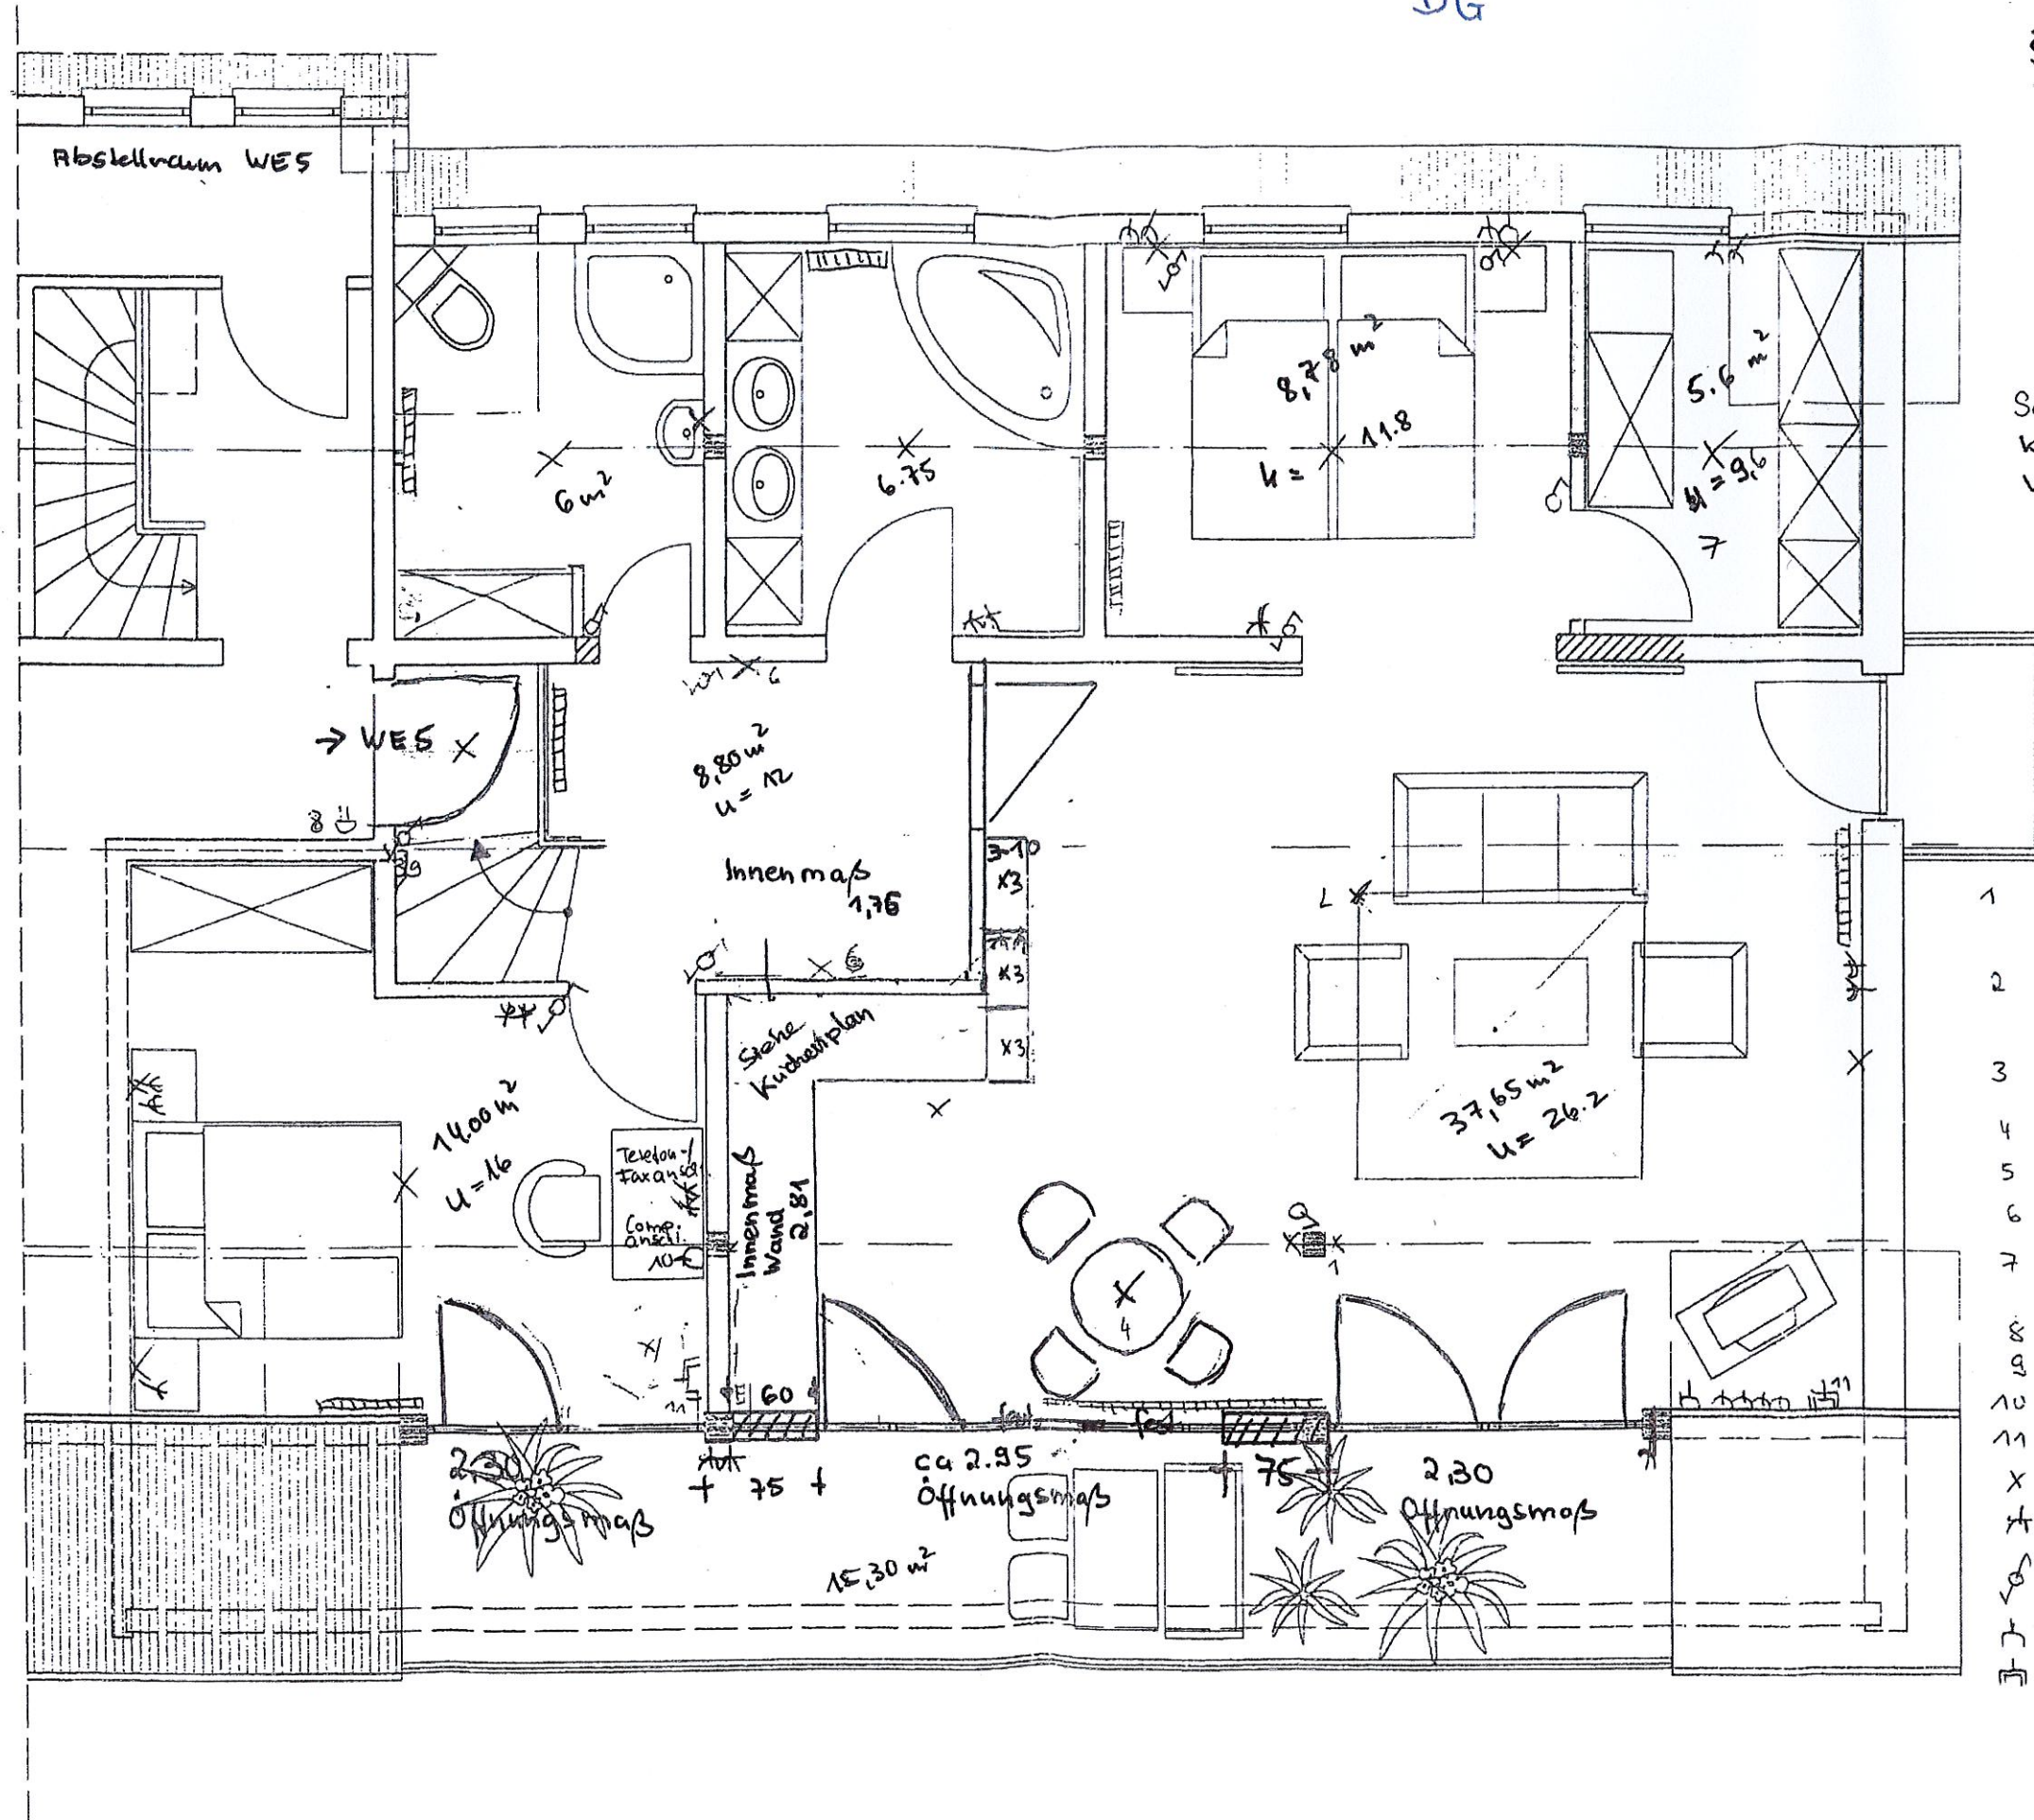

- 1 Strahler an Holzstühle beidseitig
- 2 Deckenauslass für Strahler (Schienen system)
- 3 Möbel einbau strahler
- 4 Deckenauslass
- 5 Möbel einbau leuchten
- 6 Wandauslass
- 7 Elektr. Fußbodenheizung
- 8 Klingel
- 9 Türöffner
- 10 Telefonanschluss
- 11 Antenne
- X Wand-/Deckenauslässe
- ⌘ Steckdosen
- ⌘ Wechselschalter
- ⌘ Telefonanschluss
- ⌘ Antennenanschluss