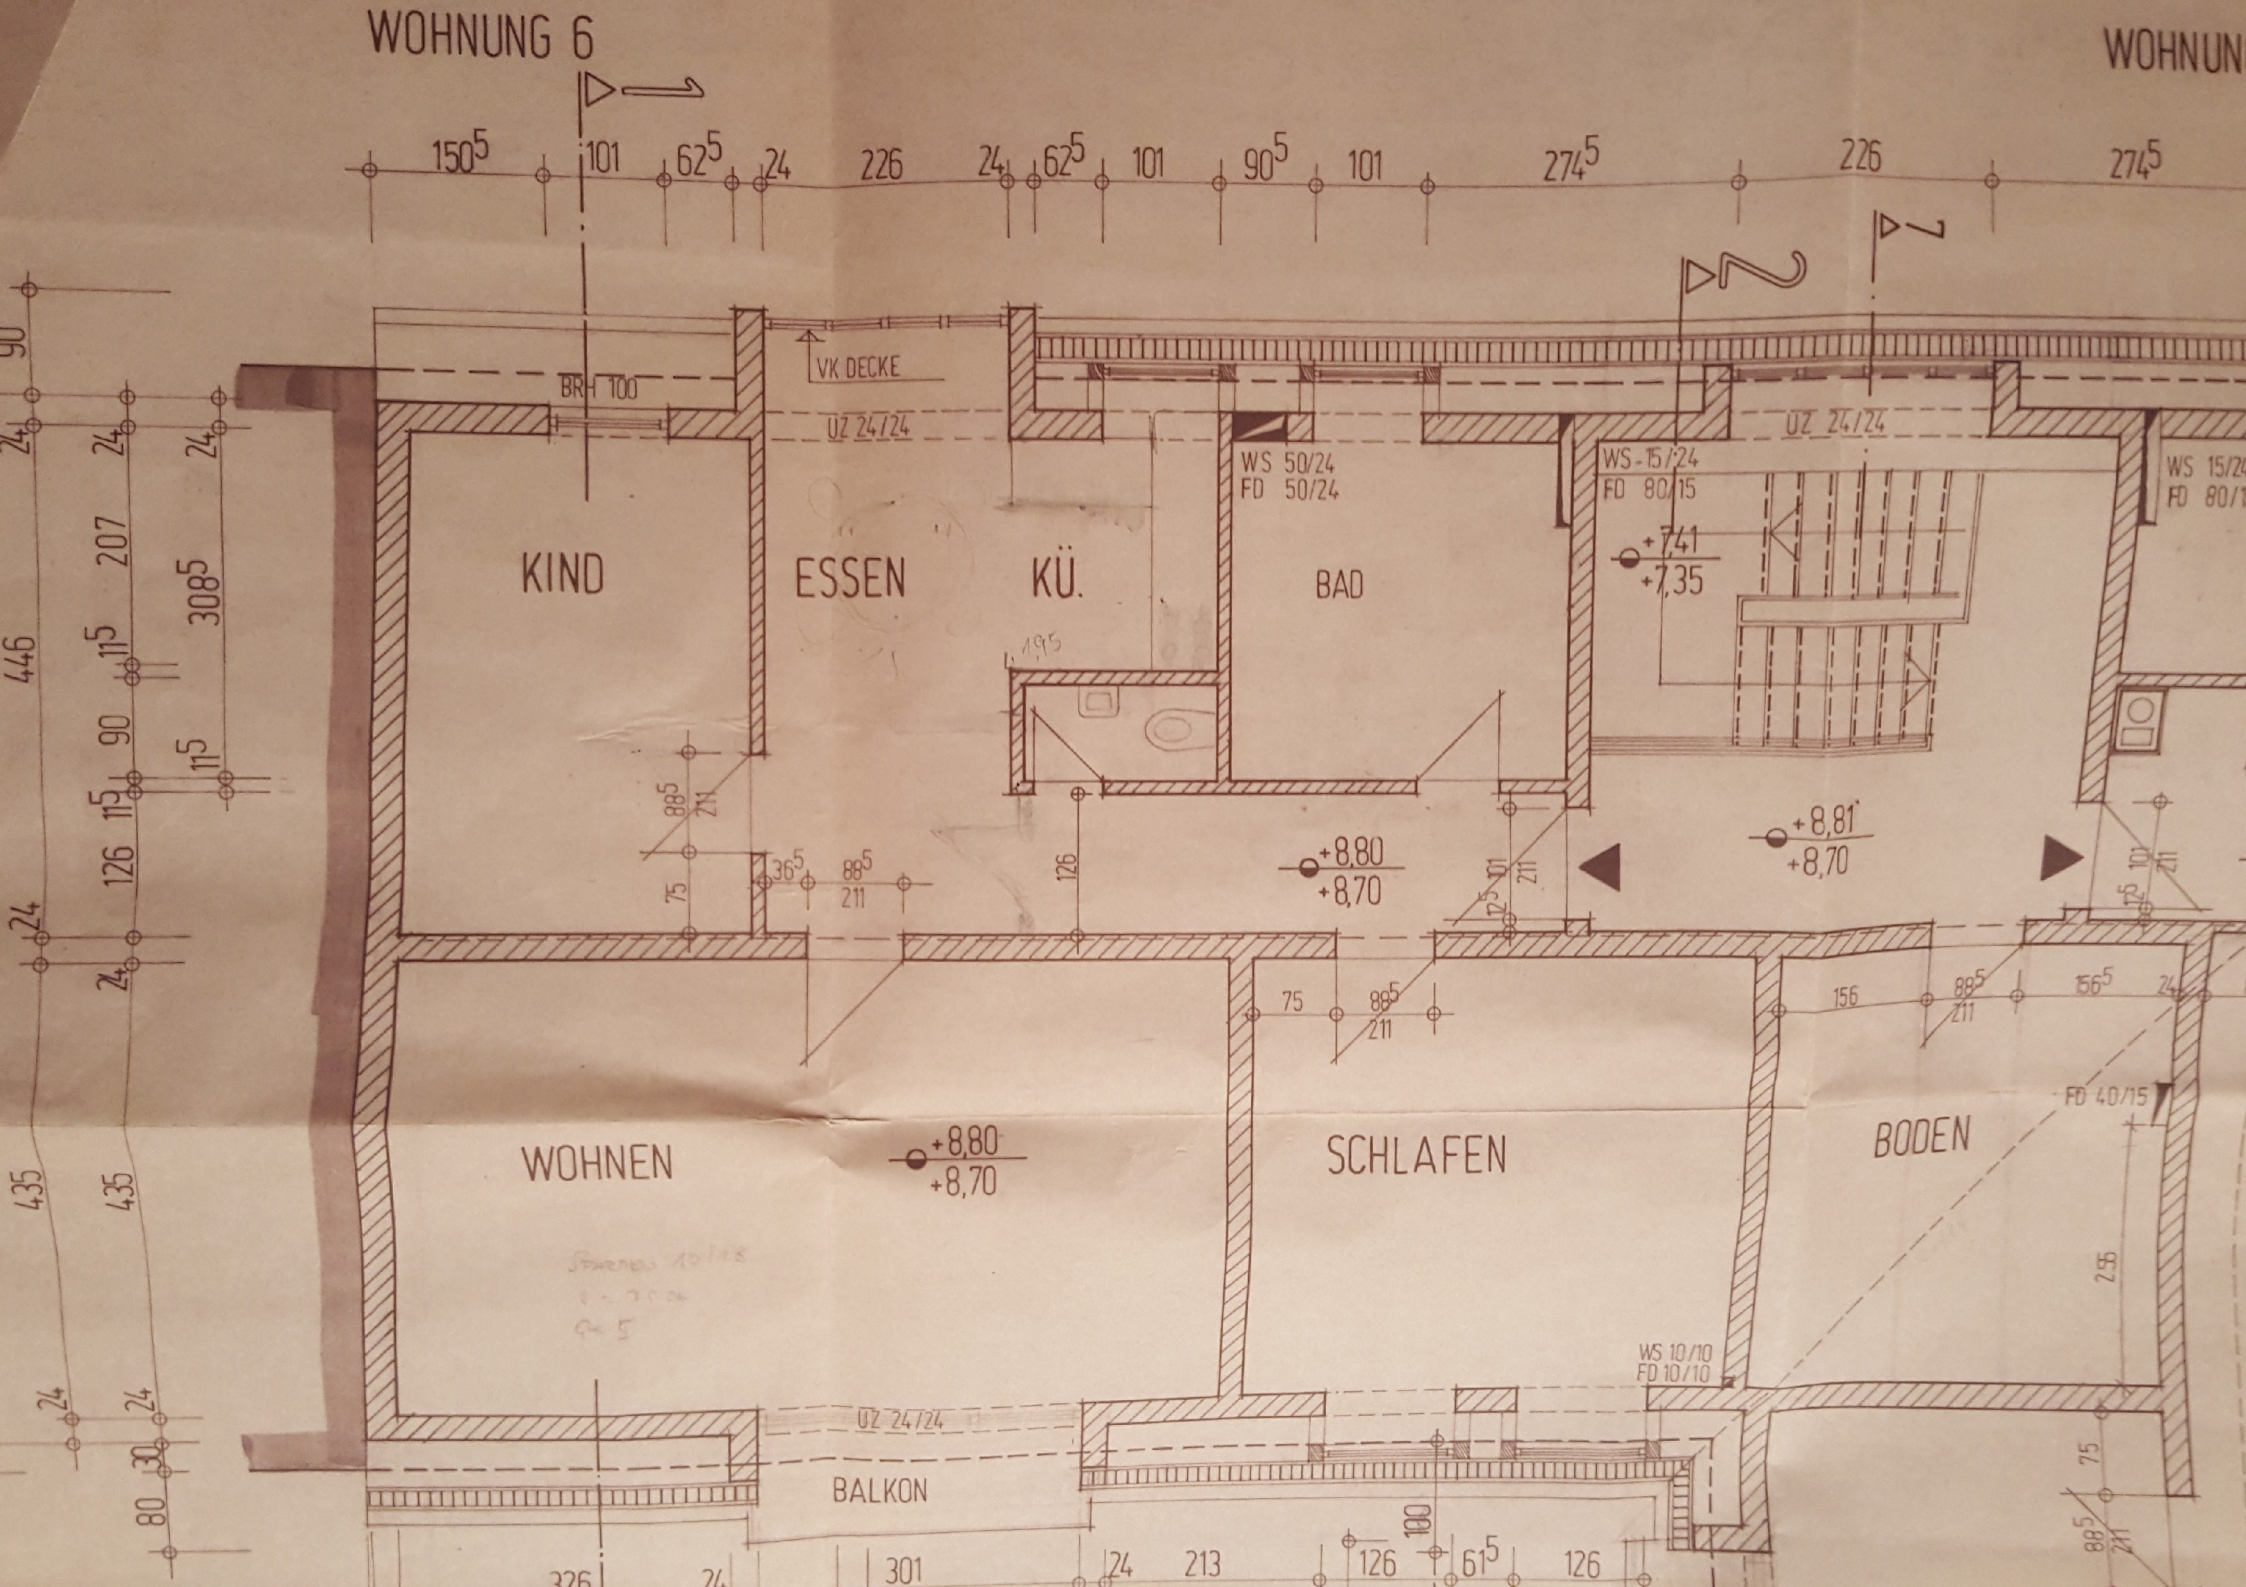
WOHNUNG 6
WOHNUN
KIND
ESSEN
KÜ.
BAD
WOHNEN
SCHLAFEN
BODEN
BALKON
VK DECKE
BRH 100
UZ 24/24
WS 50/24
FD 50/24
WS 15/24
FD 80/15
WS 10/10
FD 10/10
FD 40/15
+7,41
+7,35
+8,80
+8,70
+8,81
+8,70
+8,80
+8,70