


Grundriss Schnitt A - A, M.1:100
Ziegelhofstrasse 4
79639 Grenzach-Wyhlen
Lgb .Nr. 689
Architekt ,H.Quade
St. Albanweg 29a
79539 Lörrach

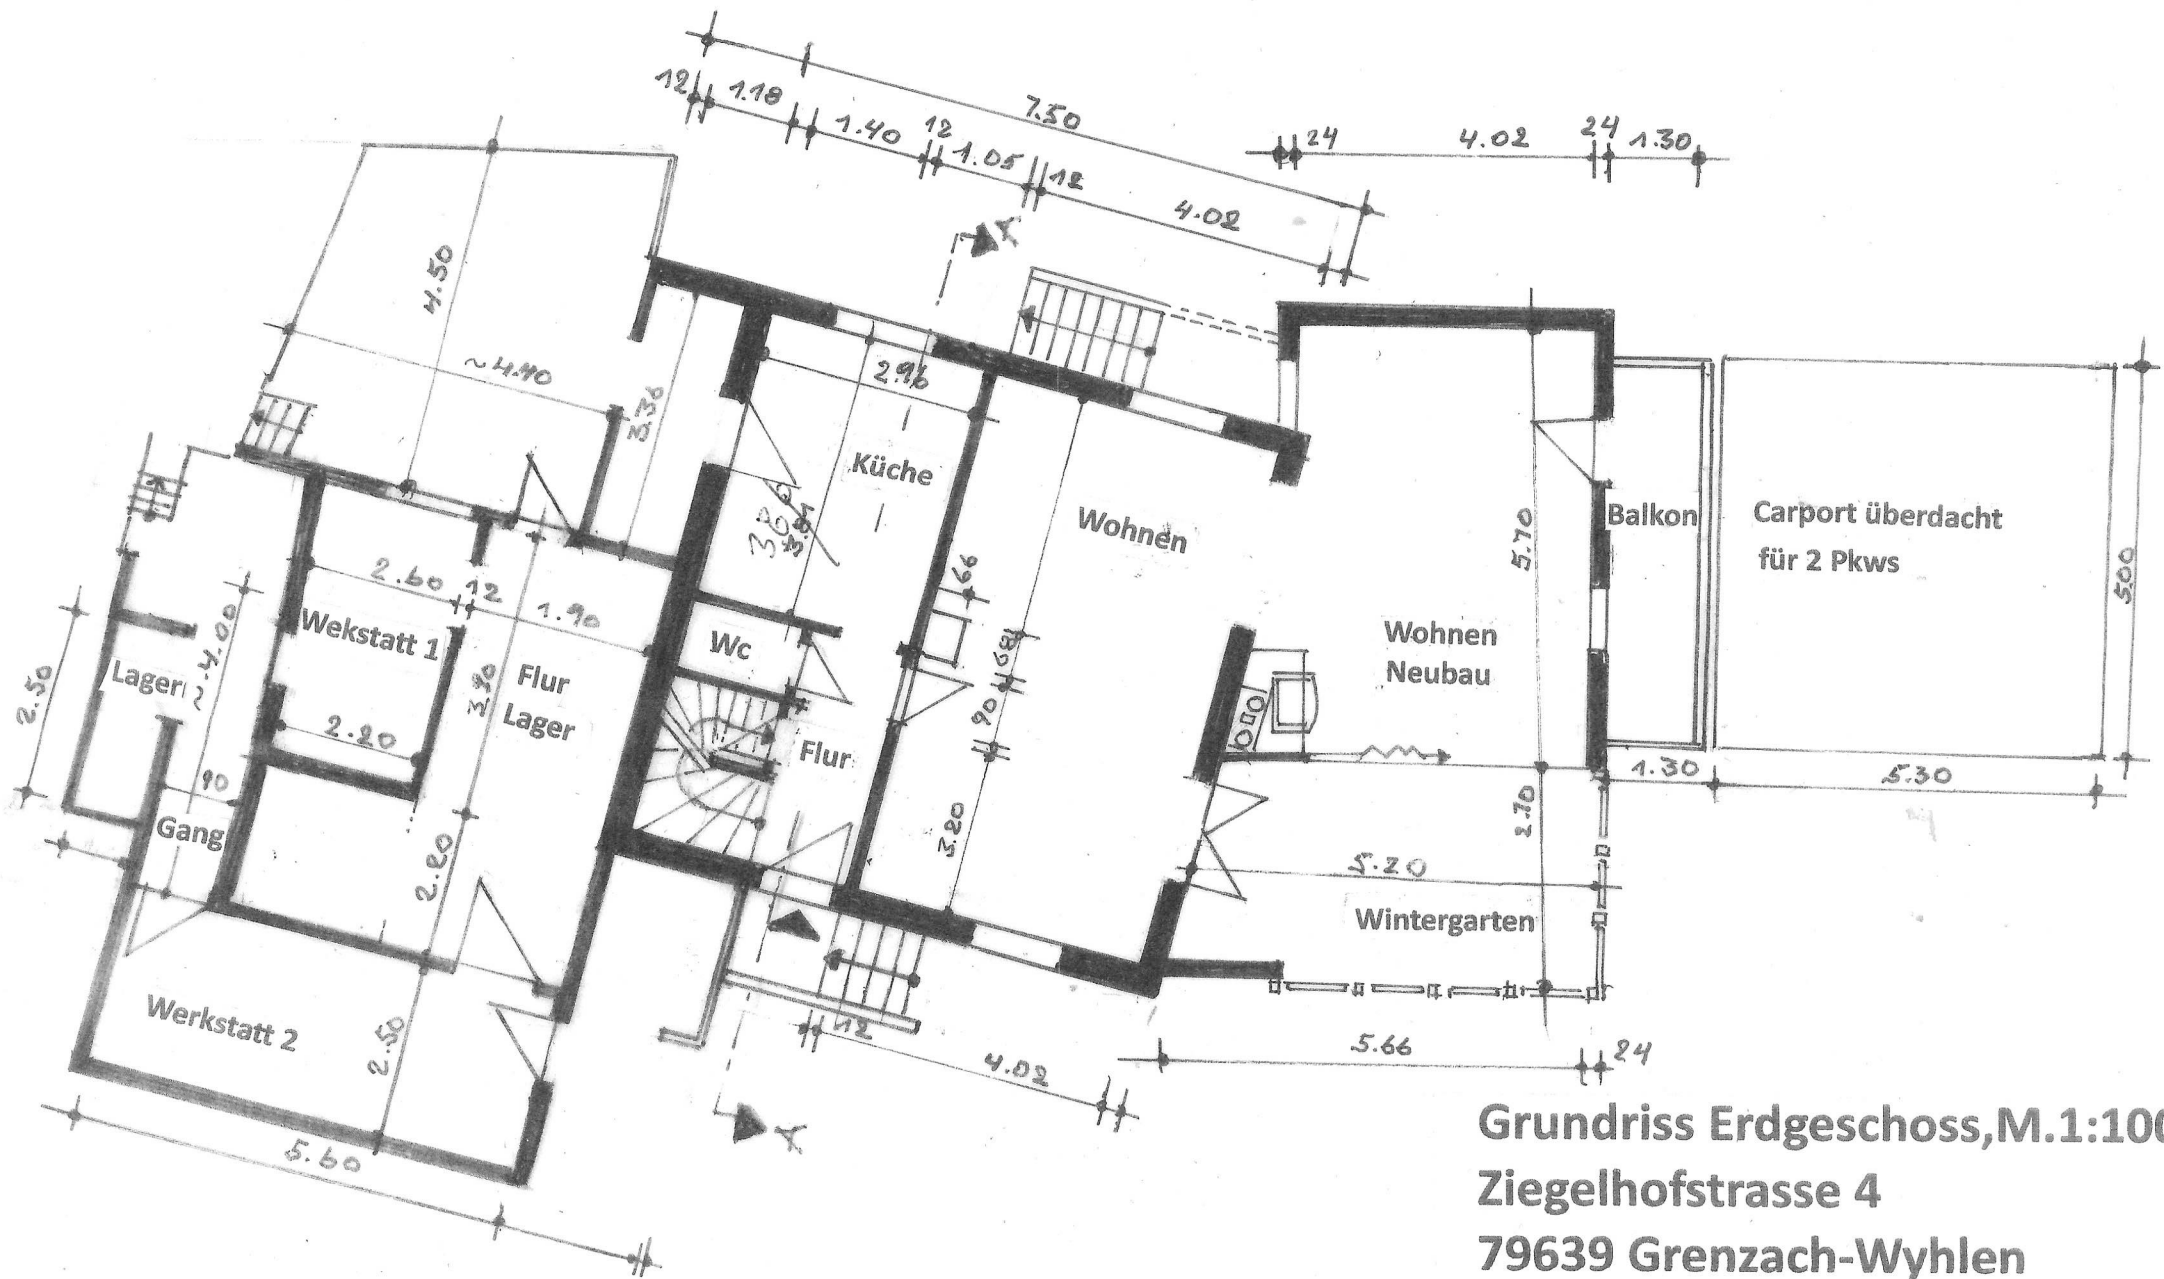

Grundriss Erdgeschoss, M.1:100

Ziegelhofstrasse 4


79639 Grenzach-Wyhlen

Lgb .Nr. 689

Architekt ,H.Quade

St. Albanweg 29a

79539 Lörrach

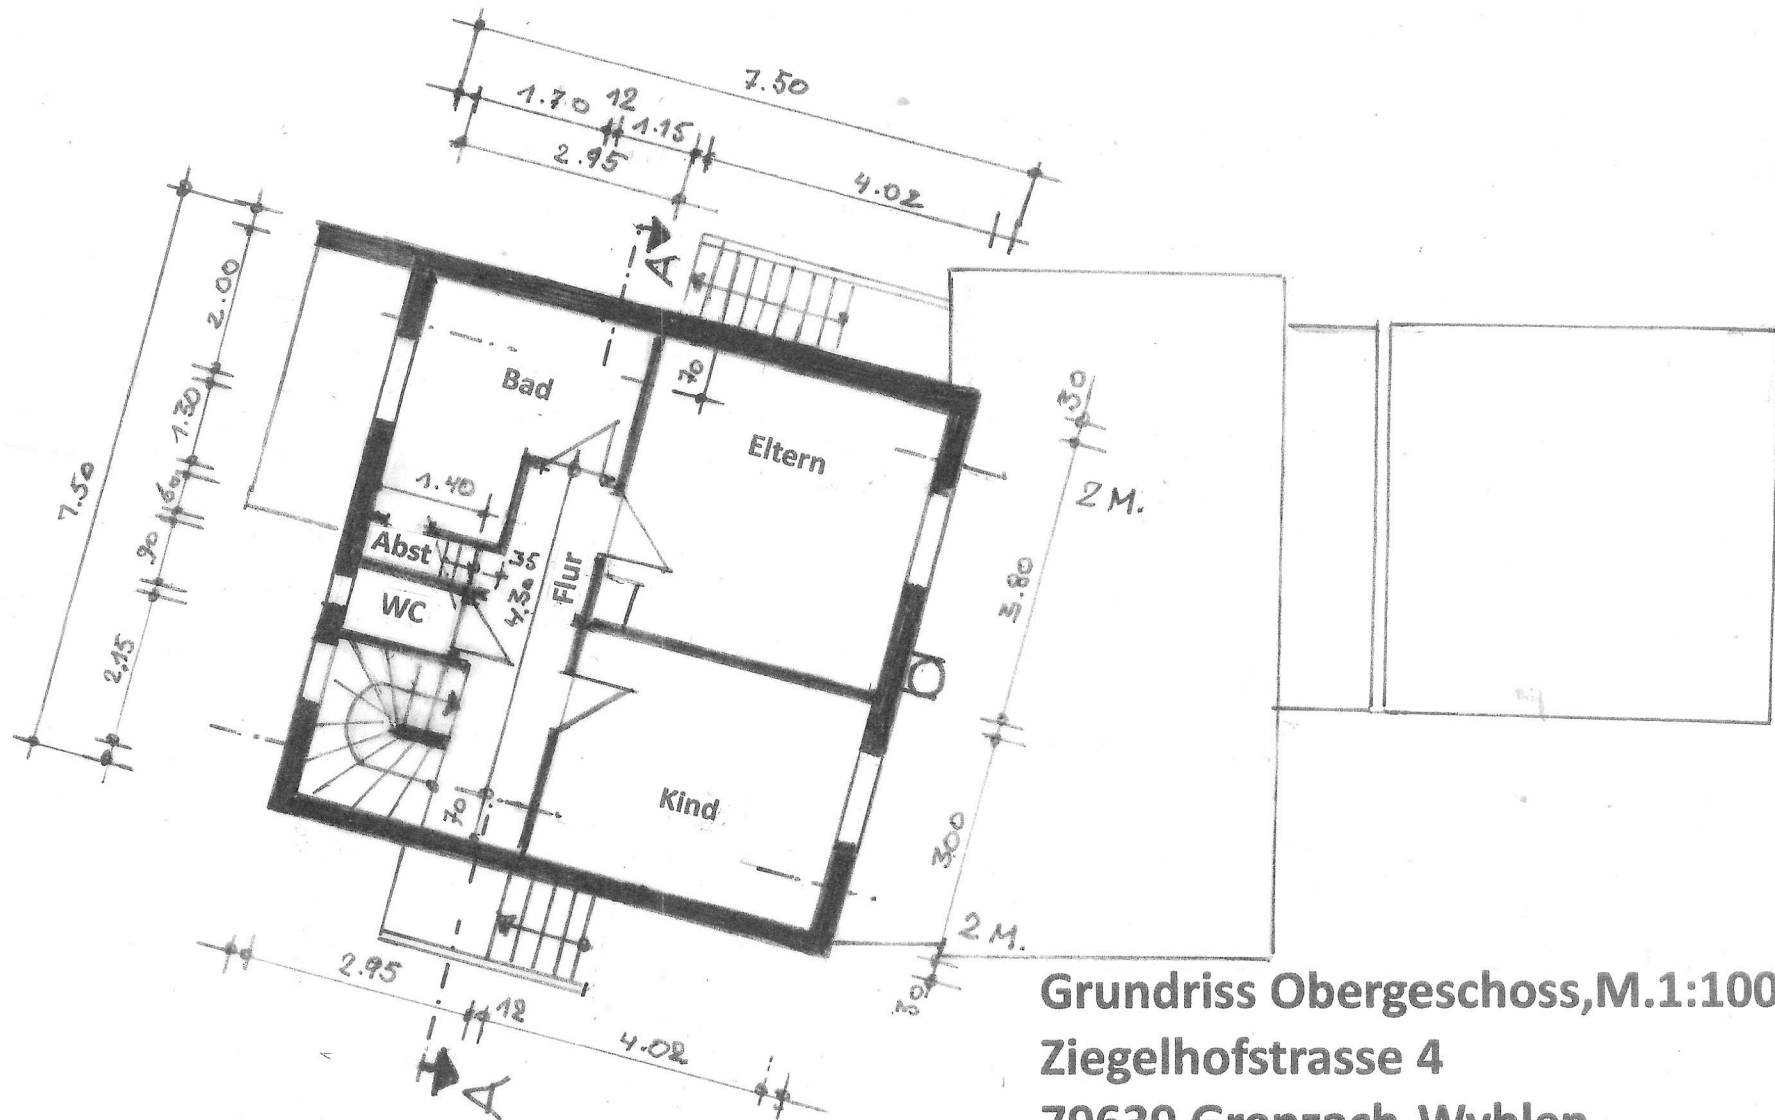

Grundriss Obergeschoss, M.1:100

Ziegelhofstrasse 4


79639 Grenzach-Wyhlen

Lgb .Nr. 689

Architekt ,H.Quade

St. Albanweg 29a

79539 Lörrach

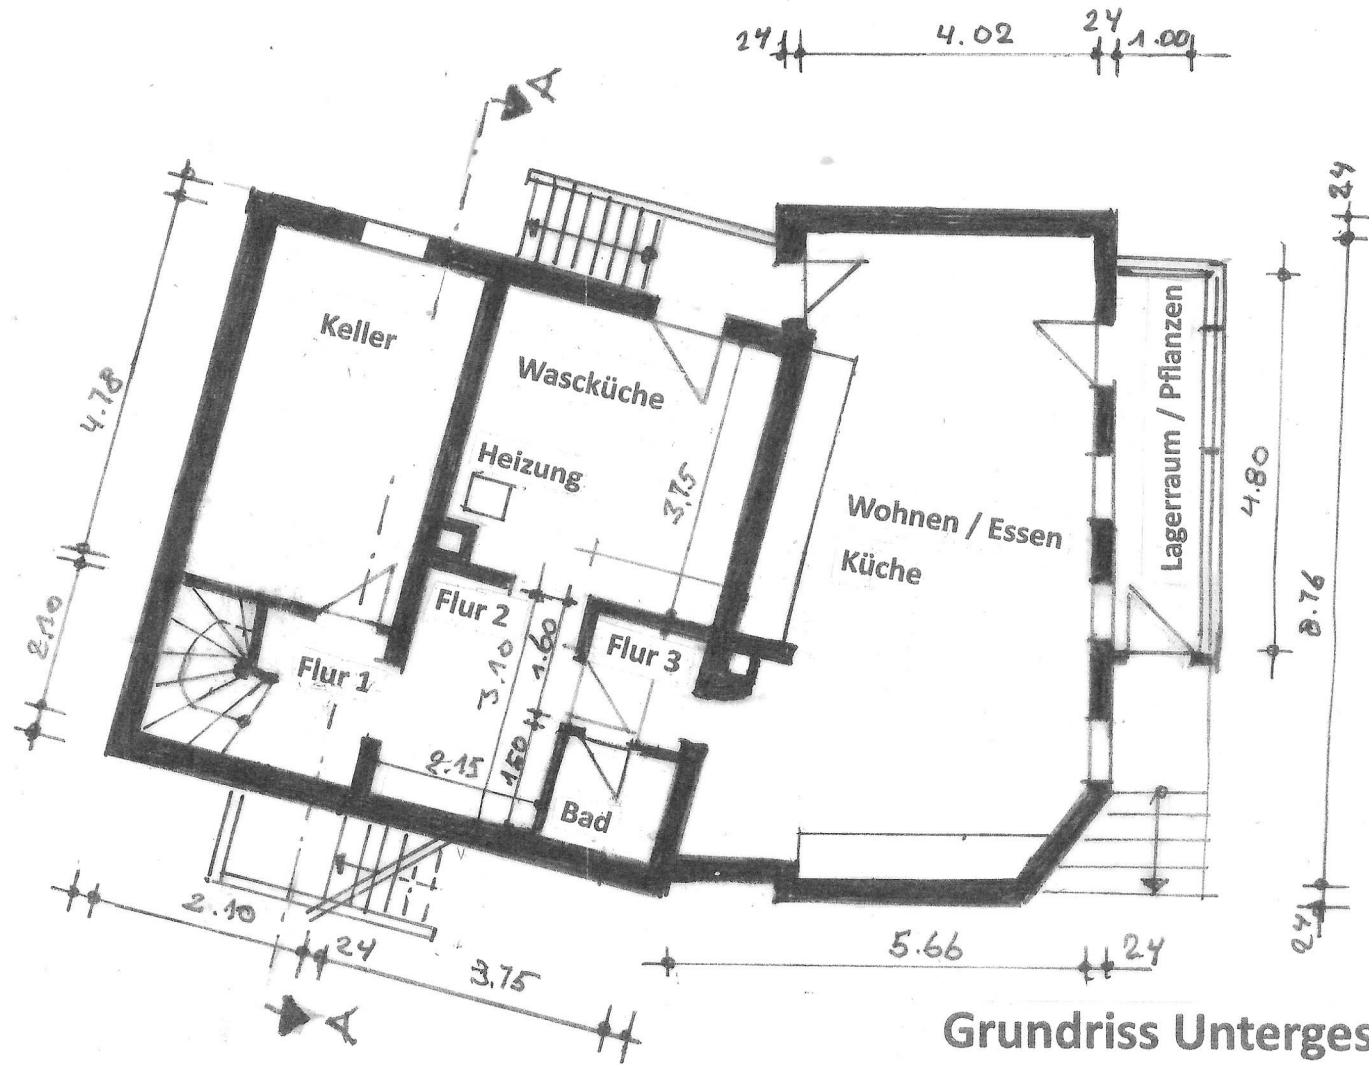

Grundriss Untergeschoss, M.1:100

Ziegelhofstrasse 4

79639 Grenzach-Wyhlen

Lgb .Nr. 689

Architekt ,H.Quade

St. Albanweg 29a

79539 Lörrach

Gemeinde **Grenzach - Wyhlen**

Gemarkung **Wyhlen**

ERWEITERUNG EINES EINFAMILIENHAUSES IN GRENZACH-WYHLEN
ZIEGELHOFSTRASSE 4 FLST.: 689

A N T R A G A U F B A U G E N E H M I G U N G

LAGEPLAN M 1 : 5 0 0

CLAUDIO GUIDA FREIER ARCHITEKT 79618 RHEINFELDEN
LIEBIGSTRASSE 7 TEL 07623 / 2120 FAX 07623 / 62828

RHEINFELDEN, 13.02.1995



DER BAUHERR

DER ARCHITEKT



Bau...
L...
15. MAI 1995
L...

FD		
PD 12.5°		
270	910	CAR PORT
250	924	390
		397

Maßstab 1 : 500

Darstellung entspricht dem Liegenschaftskataster.
Abweichungen gegenüber dem Grundbuch möglich.

Unbeglaubigter Auszug aus der
Flurkarte für die Flurstücke Nr.
689
Lörrach, den 13. Mai 1994