



BK 1 TIEFGARAGE

BK 2 ERDGESCHOSS



SYMBOLBILD

WOHNEN IM GRÜNEN HERZEN VON GRAZ

HEINRICHSTRASSE

128A-128B | 8010 GRAZ GEIDORF

P 5 Zimmer
ENTHAUS-
MAISONETTE
wohnung_07A

GESCHOSS	2.OG 3.OG
WOHNNUTZFLÄCHE	161,22m ²
BALKON	9,34m ²
TERRASSE	16,67 12,65 79,09m ²
KA-12	ca. 5,51m ²
PKW-STELLPLATZ TG	P10 P11

BERATUNG & EXKLUSIVER HONORARFREIER VERKAUF

wohnraumwerk

Berit Senger MA, MBA
verkauf@wohnraumwerk.at
+43 664 9207379

PROJEKTENTWICKLUNG & VERTRIEB

wohnraumwerk
Bauträger & Projektentwicklungs GmbH
Marschallgasse 17 | 8020 Graz

Änderungen & Abweichungen gegenüber den publizierten Angaben bleiben ausdrücklich vorbehalten. Leistungsumfang gemäß Bau- und Ausstattungsbeschreibung. Bauliche Änderungen vorbehalten. Statische, konstruktive, haustechnische und bauphysikalische Details sind nicht Planinhalt. Dargestellte Möbel und Einrichtungsgegenstände sowie Bepflanzungen haben symbolhaften Charakter. Raum- und Wohnungsgrößen können sich im Rahmen der Detailplanung ändern. Maß- und Flächentoleranz $\pm 3\%$.



ANSICHT SÜD



www.wohnraumwerk.at



www.wohnraumwerk.at



BK 1

BK 2

Hier will
ich leben.

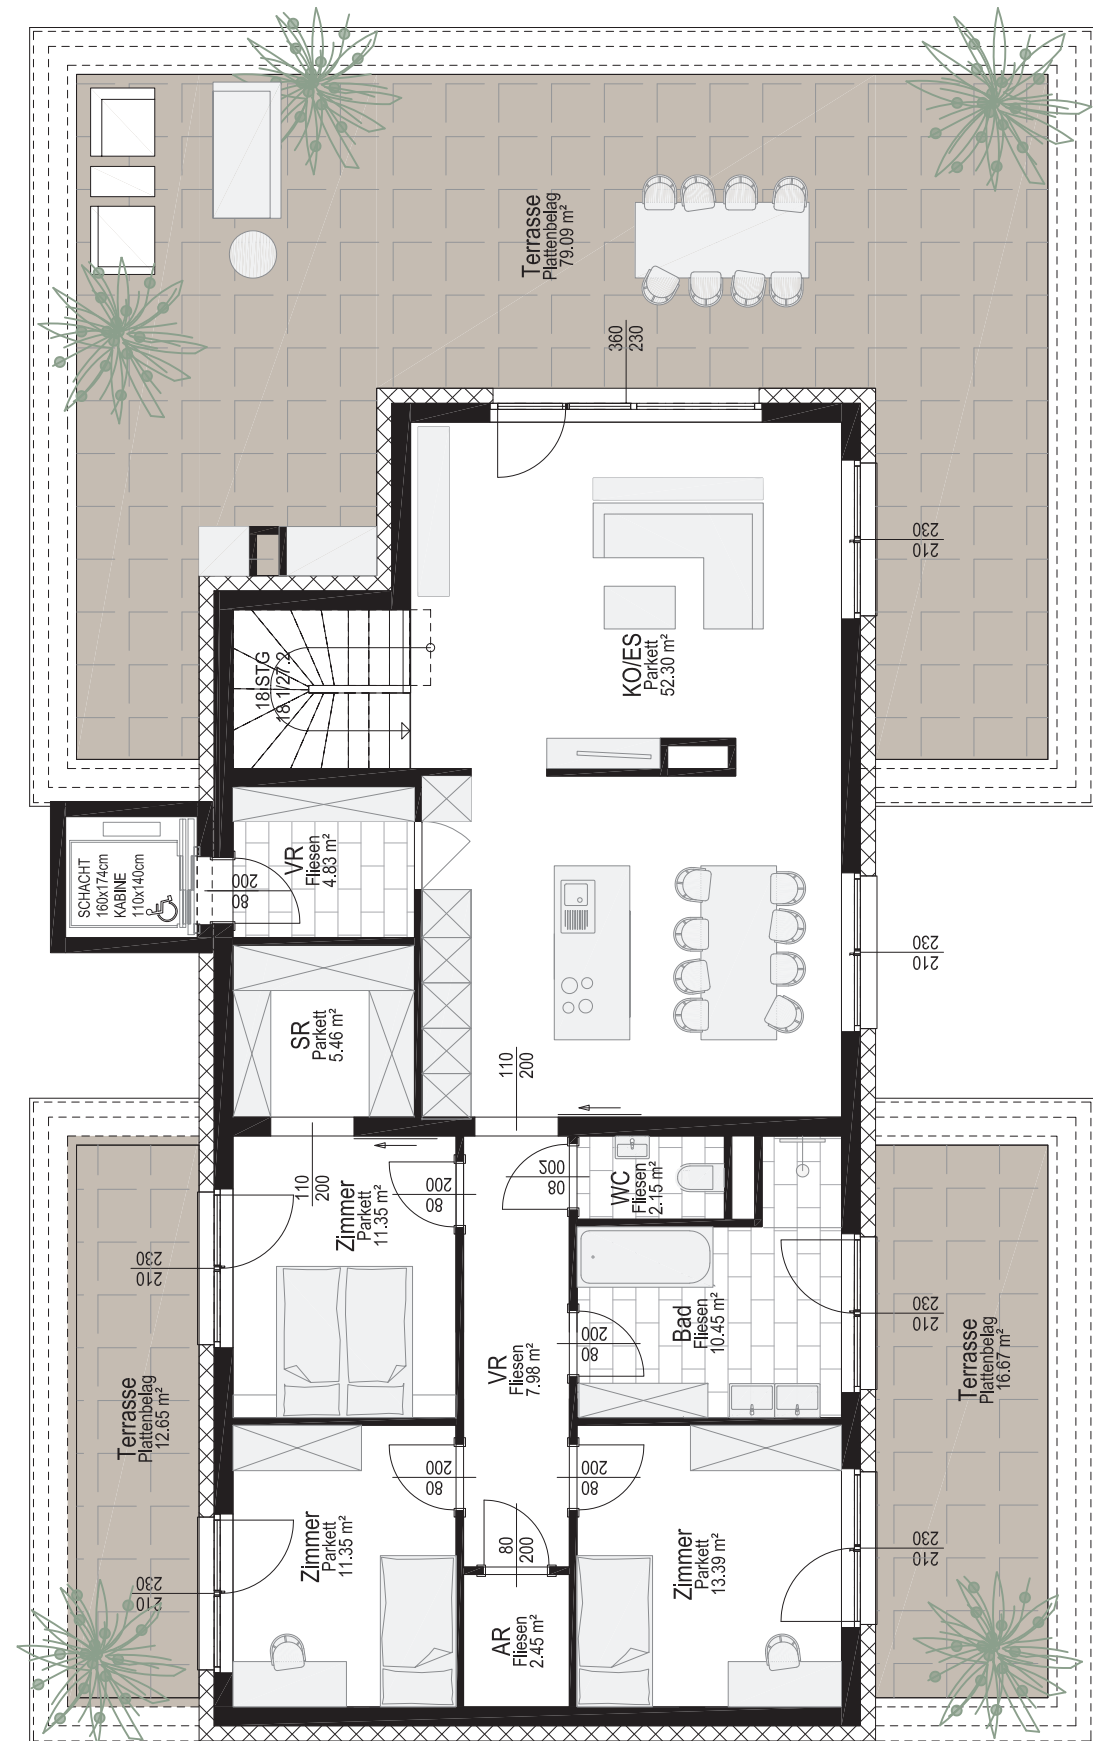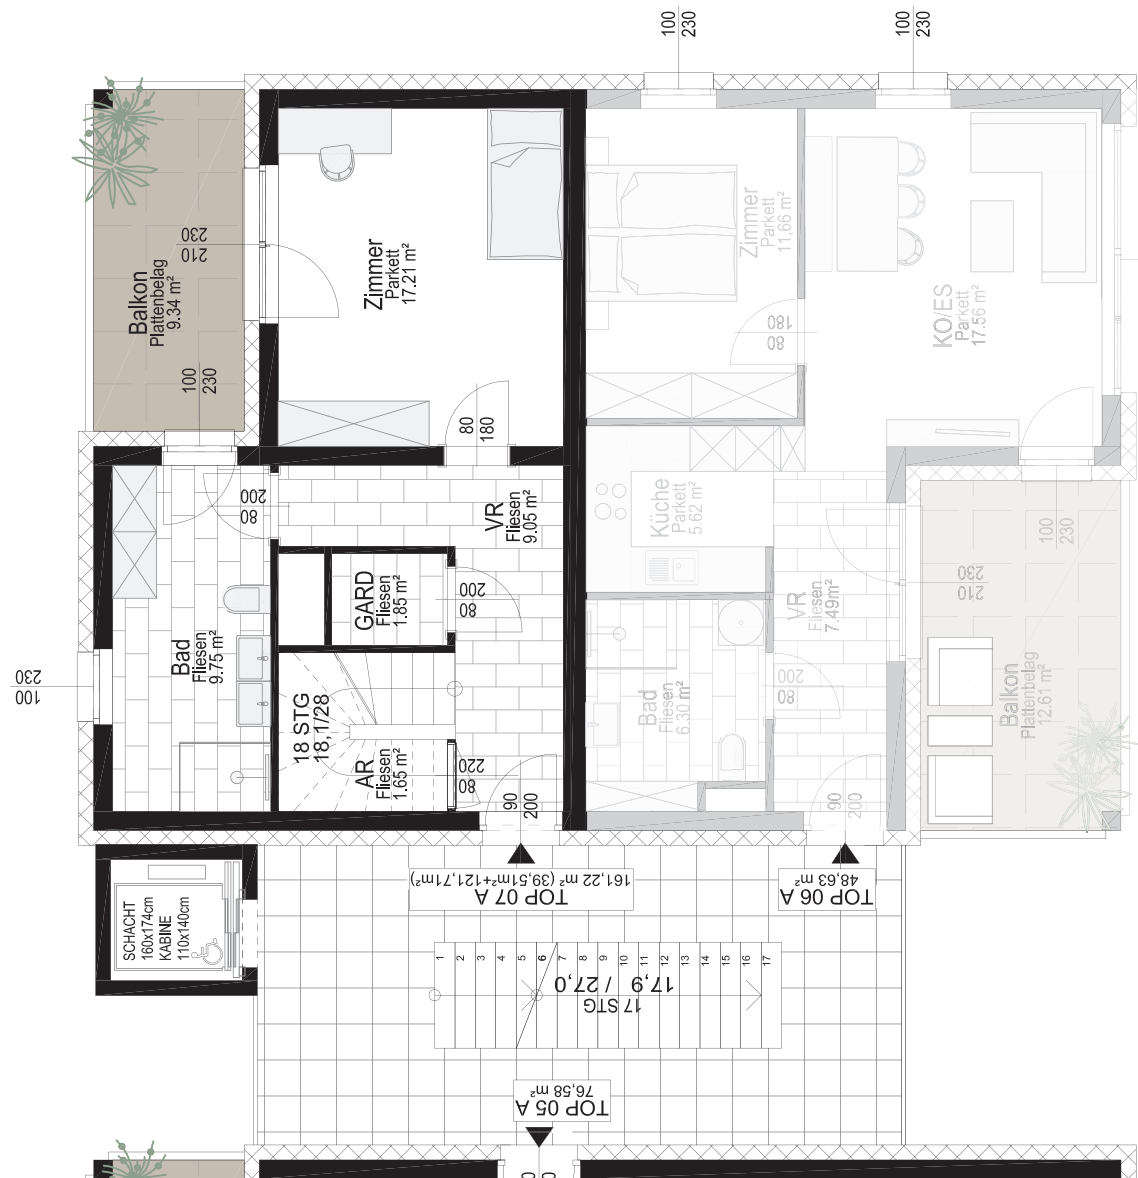

3. OBERGESCHOSS | 1_100

