


Wohnung W4

Garderobe	3,59 m ²
WC	1,39 m ²
AR	1,00 m ²
Flur	2,75 m ²
Bad	7,24 m ²
Flur	1,66 m ²
Kind	10,83 m ²
Schlafen	12,95 m ²
Küche	8,06 m ²
Essen	7,32 m ²
Wohnen	26,53 m ²
Balkon	8,30 m ²
Balkon	0,88 m ²
Gesamt	92,50 m ²

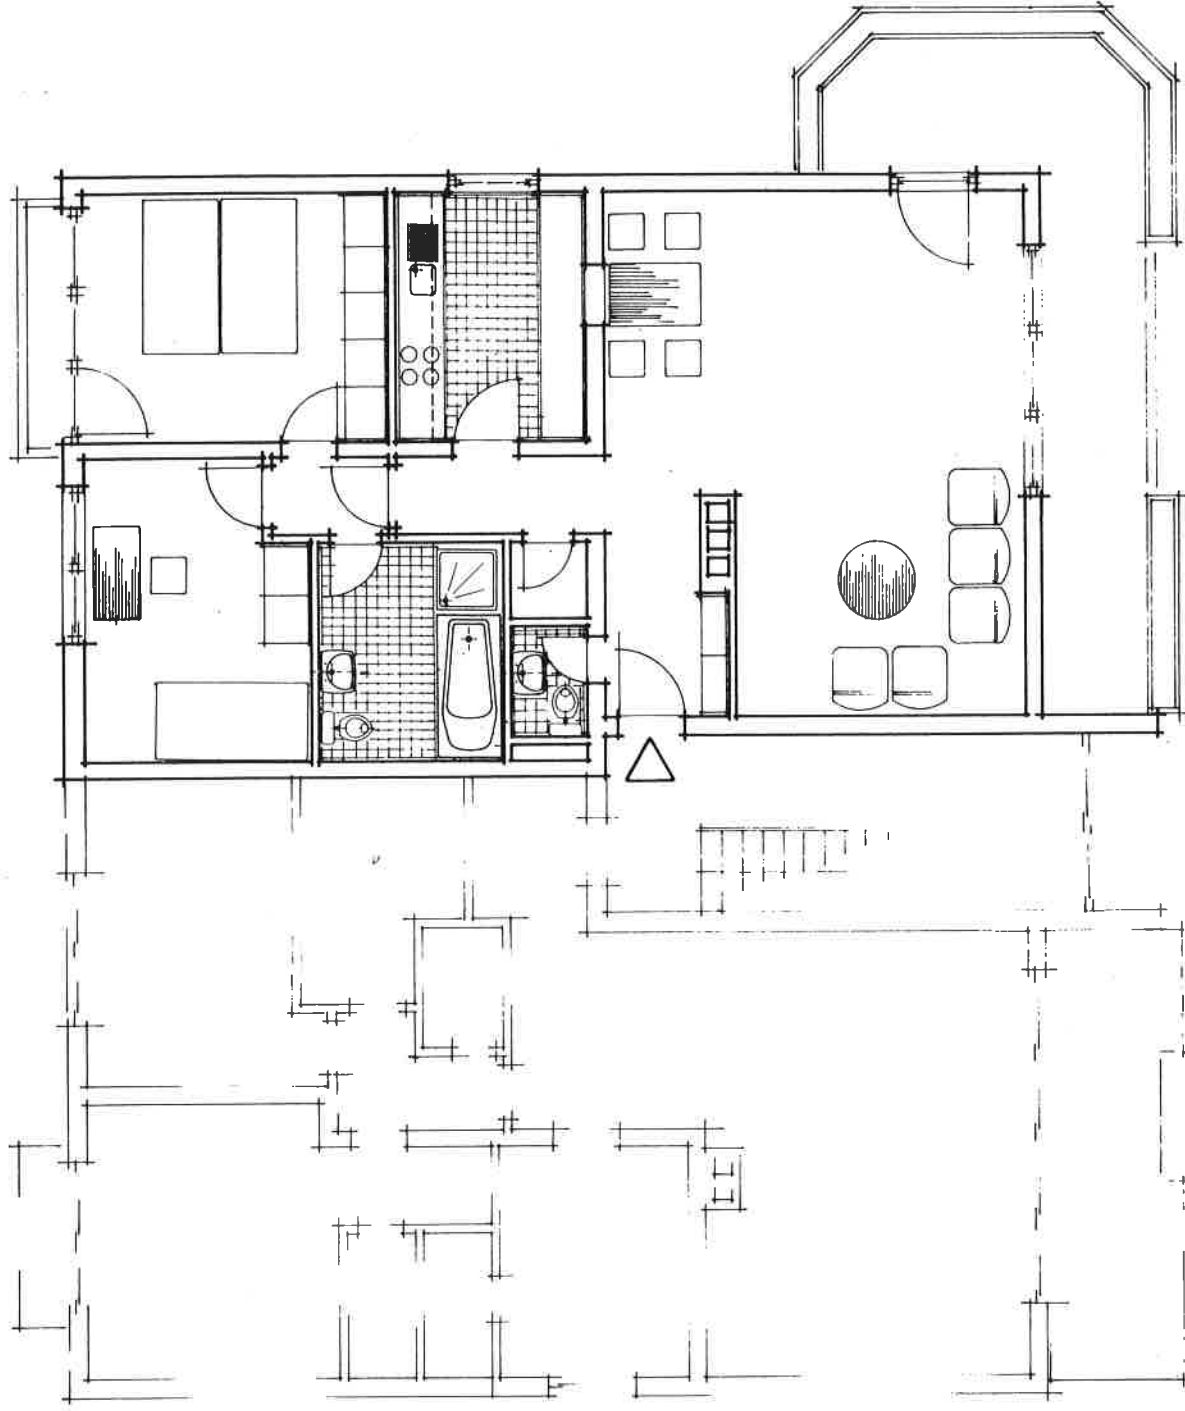

1.og_wohnung w4