



LEGENDE


- Aussenwand, Stahlbeton
- Trennwand feuerhemmend, F30, Stahlbeton
- Decke u. Bodenplatte feuerhemmend, F30, Stahlbeton
- F Feuerlöscher
- notwendige Treppe, verzinkte Stahlkonstruktion
- horizontale Erschliessungsfläche

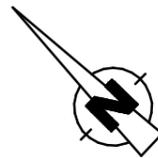

GEBÄUDE 2 2-gesch., h = 5,12 m

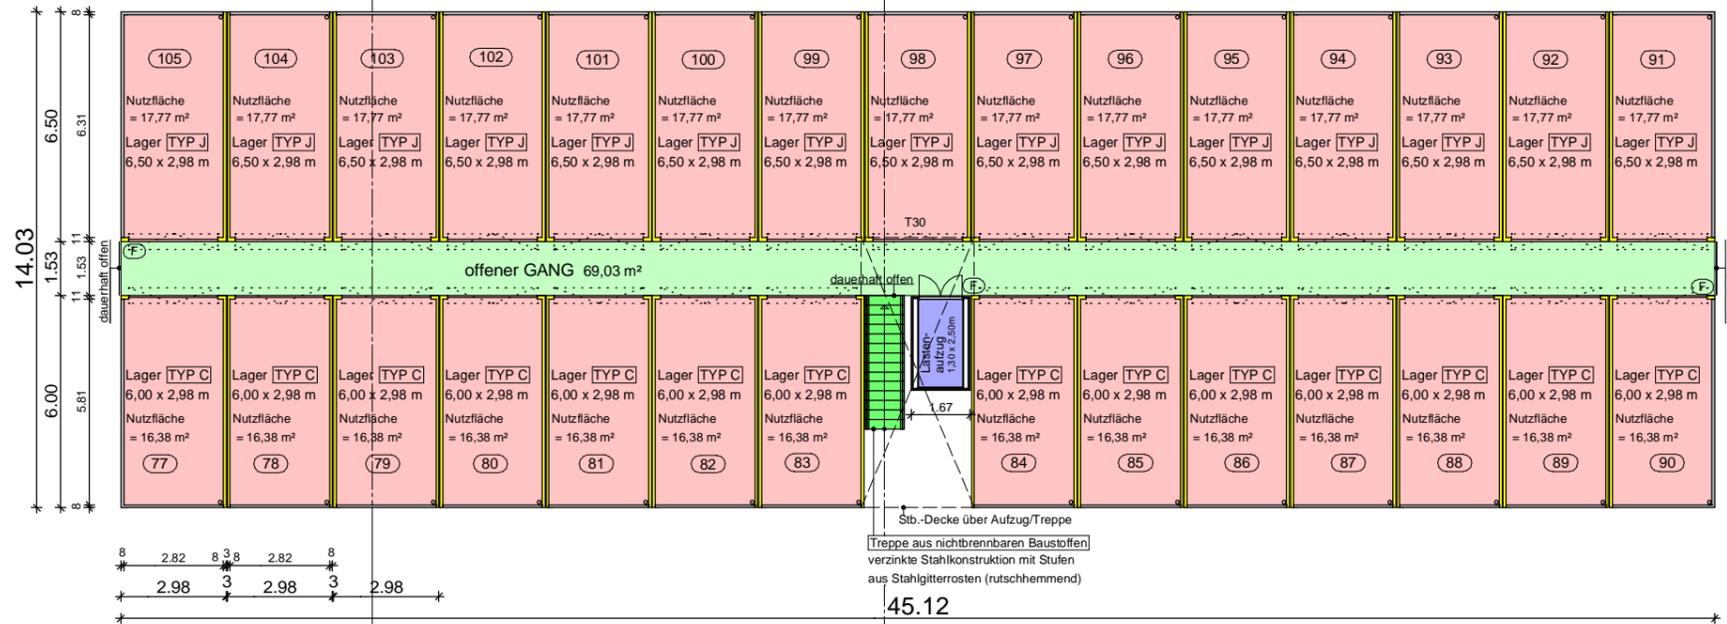

GEBÄUDE 1 2-gesch., h = 6,00 m

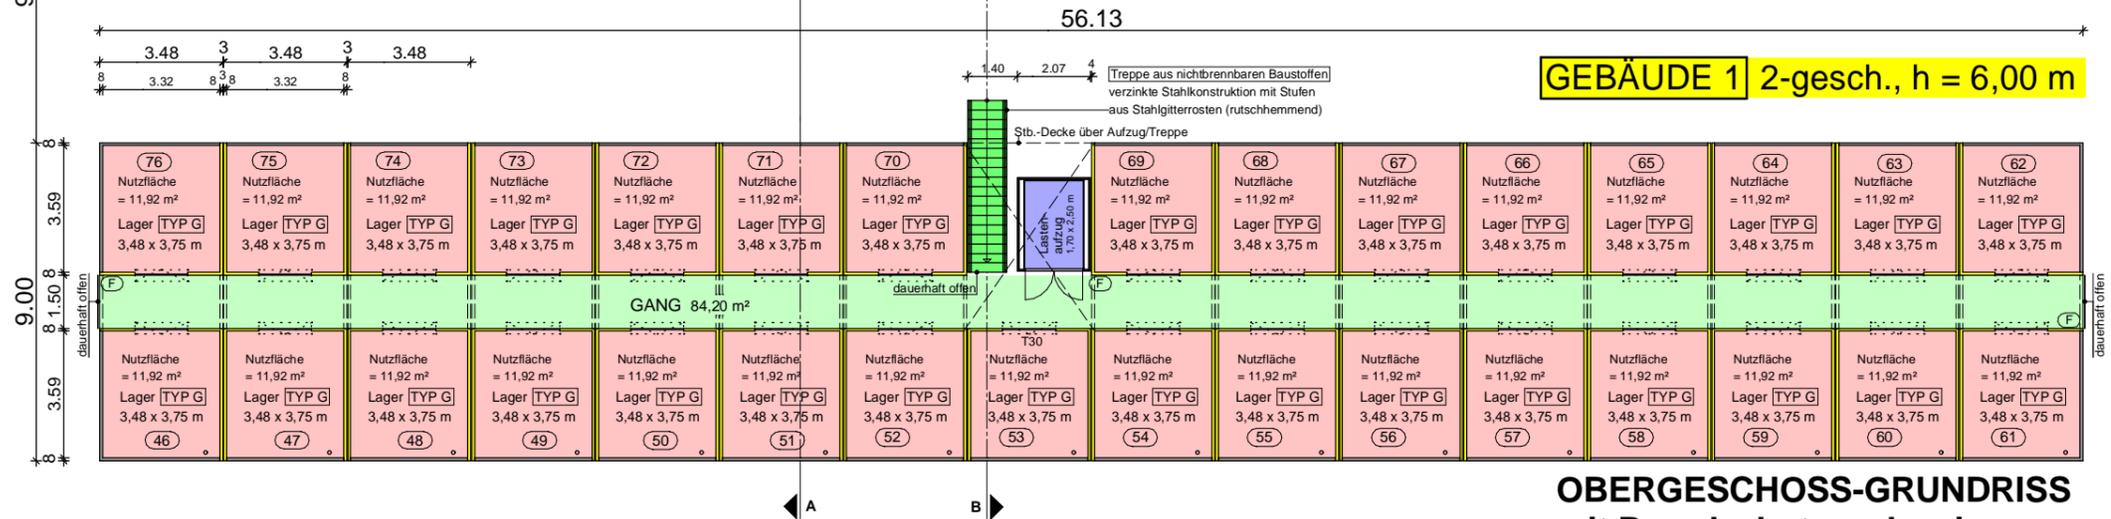

OBERGESCHOSS-GRUNDRISS mit Brandschutznachweis

**Errichtung eines Garagenparks mit Lagerflächen, Friedrich-Glenck-Straße, 99087 Erfurt
Gemarkung Erfurt Nord, Flur 25, Flurstück 510**

Bauherr: Fa. SSI Special Select Invest AG, Auf der Landeskronen 2, 57234 Wilnsdorf
ARCHITEKTURBÜRO dipl.-ing.heidrun diehl. ernst-heinkel-strasse 16. 57299 burbach. 02736.44140. info@architekturbuero-diehl.de. www.architekturbuero-diehl.de. aknw A 20551

OBERGESCHOSS-GRUNDRISS
mit Brandschutznachweis

bauherr architekten

M = 1/200

3/5

HD/bm

19.04.21