


Musterhaus Estenfeld


Hausansichten rundum

Maßstab: 1:400

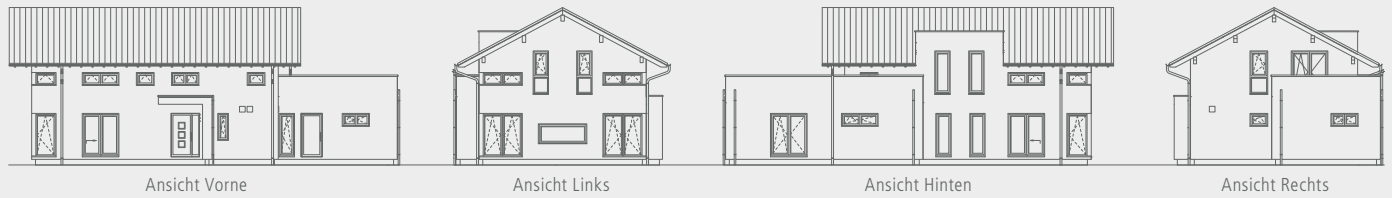

Schnitt

Maßstab: 1:125

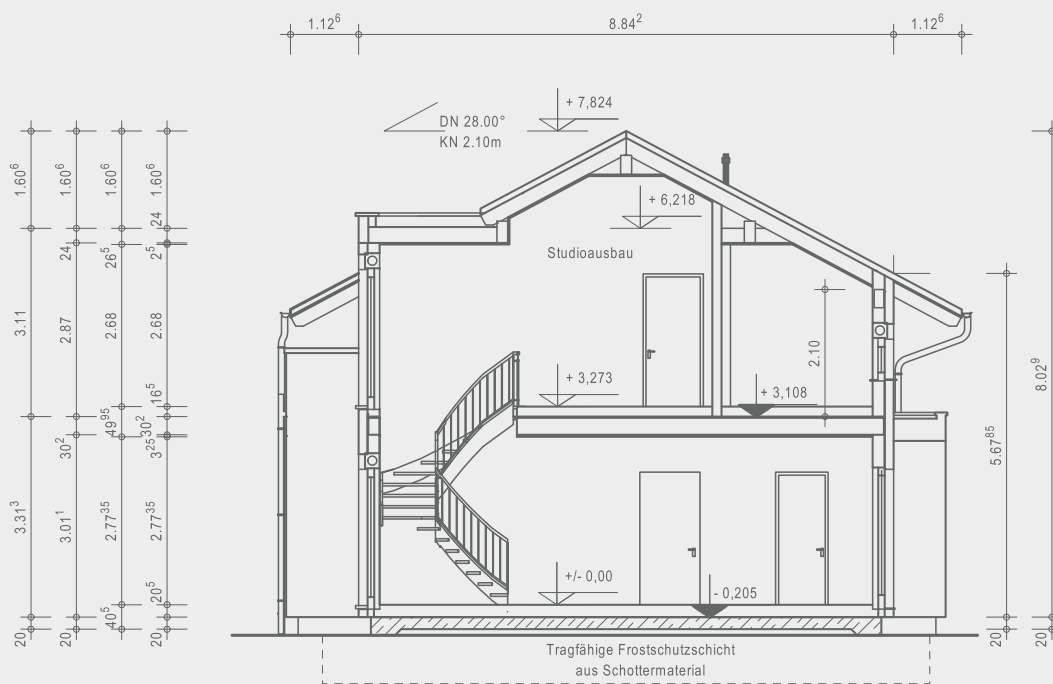

OKAL

Ausgezeichnete Häuser

OKAL Haus GmbH
Argentaler Str. 7 · 55469 Simmern
Telefon 0800 65254287 · info@okal.de
www.okal.de

