
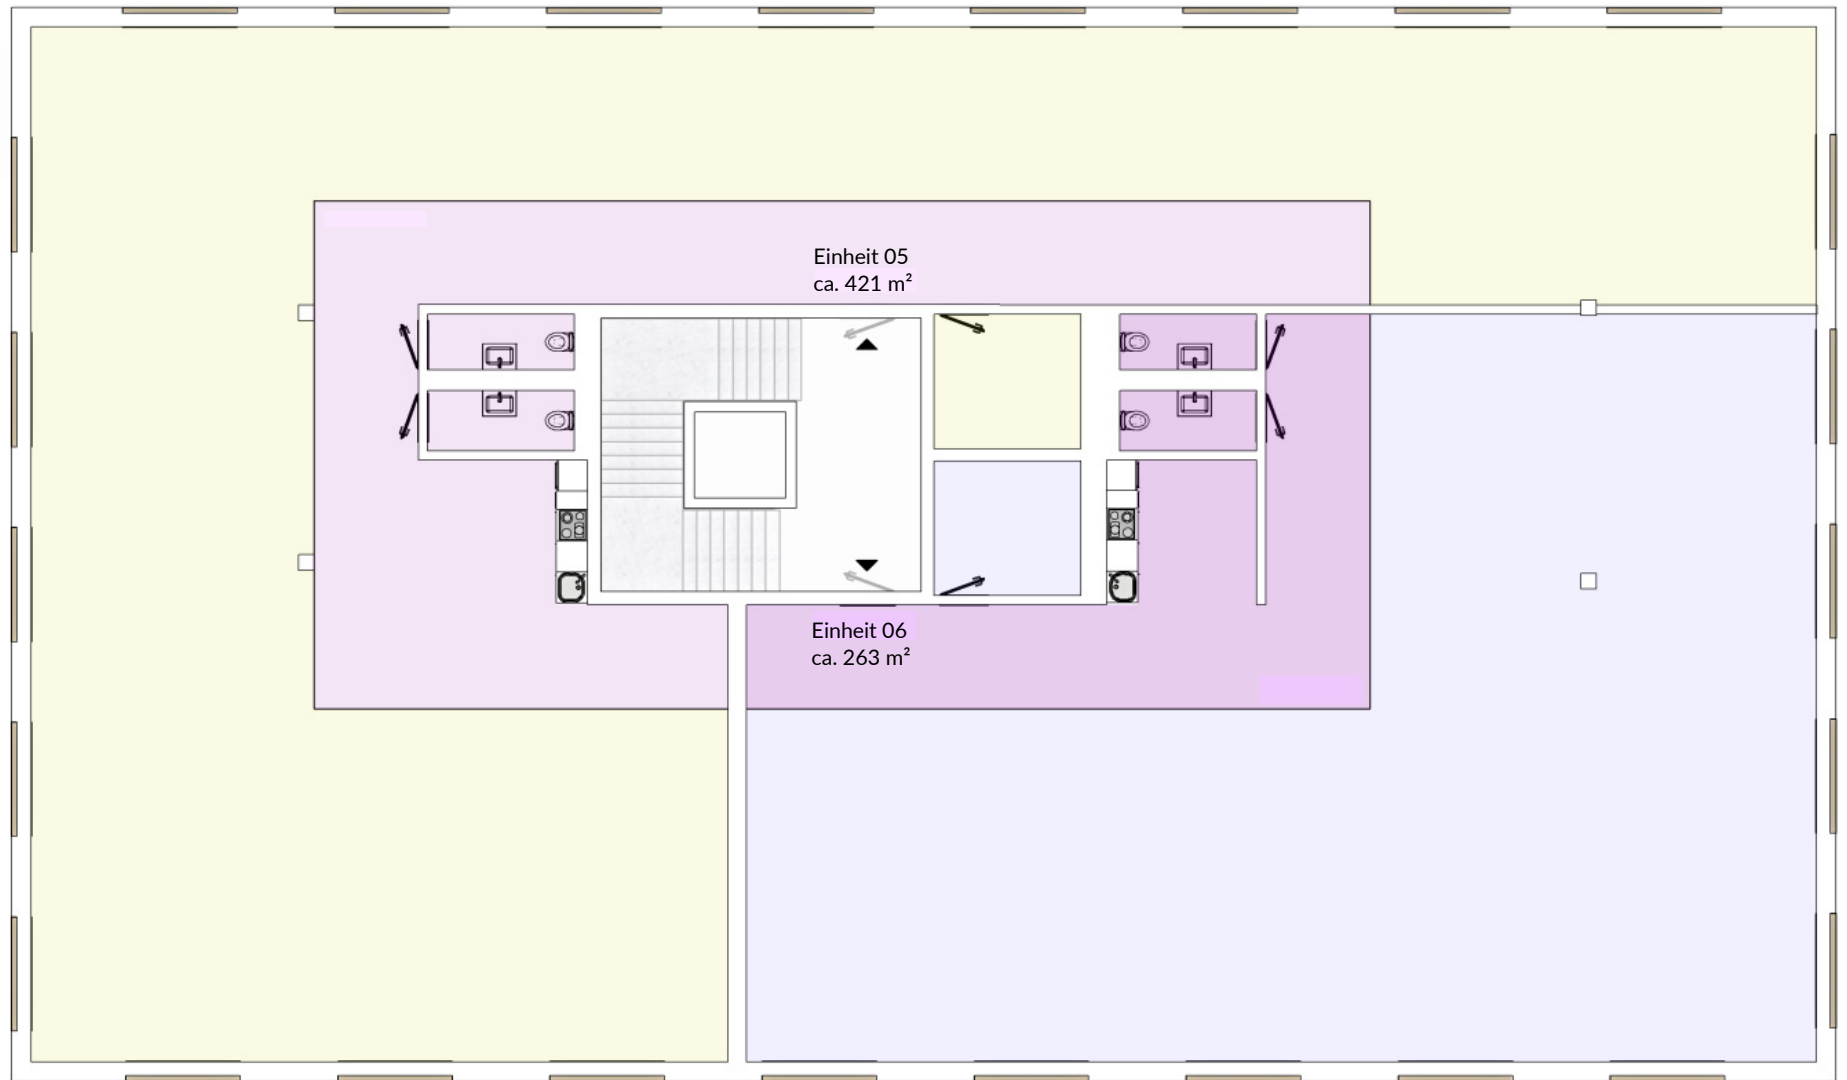


2. OBERGESCHOSS

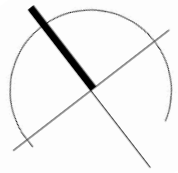

Ergänzende Ausbauten werden in den vorliegenden Zeichnungen nicht dargestellt. Die Fortschreibung erfolgt im Zuge der Bemusterung.