


BERGSTRASSE

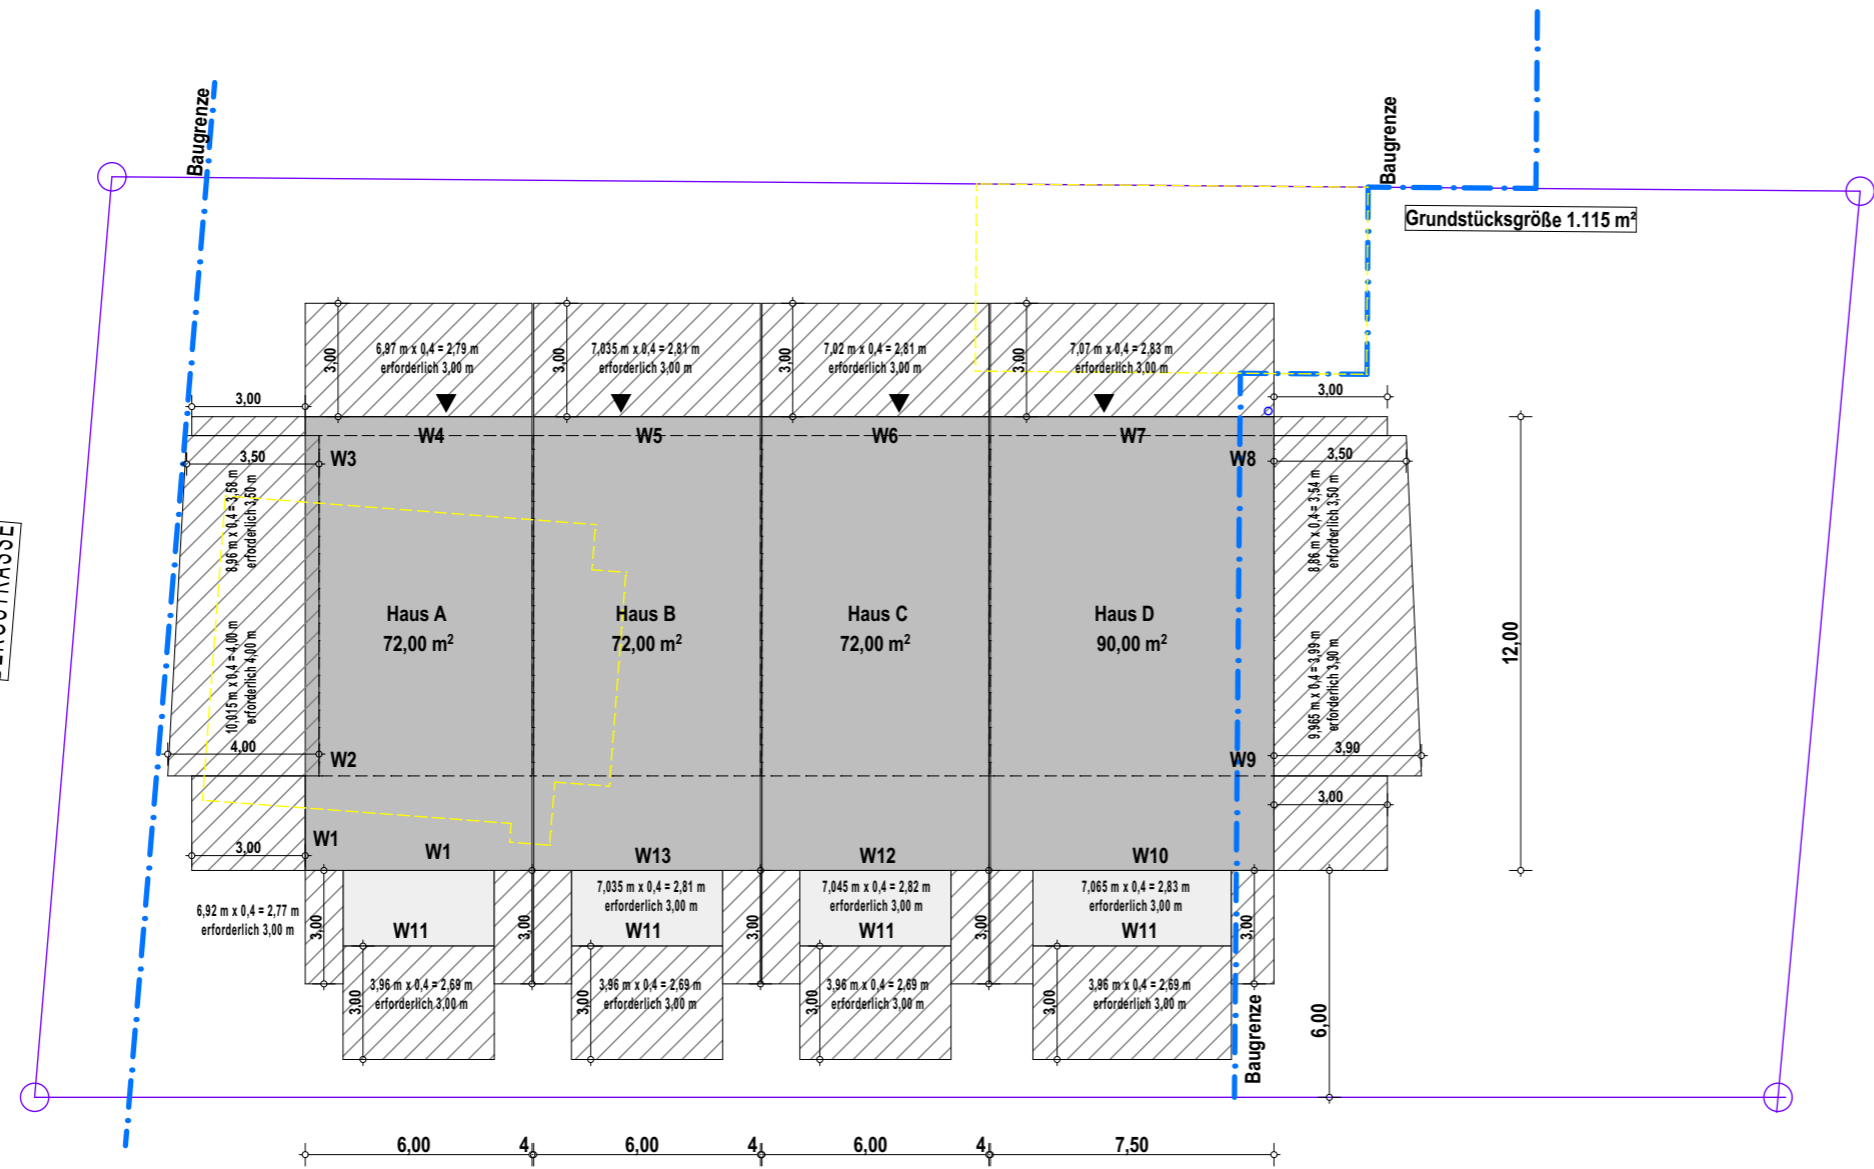

Grundstücksgröße 1.115 m²



Anzusetzende Wandhöhe	
W 1	Wandhöhe = 6,92 m
W 2	Wandhöhe = 10,015 m
W 3	Wandhöhe = 8,96 m
W 4	Wandhöhe = 6,97 m
W 5	Wandhöhe = 7,035 m
W 6	Wandhöhe = 7,02 m
W 7	Wandhöhe = 7,07 m
W 8	Wandhöhe = 8,86 m
W 9	Wandhöhe = 9,965 m
W 10	Wandhöhe = 7,065 m
W 11	Wandhöhe = 3,96 m
W 12	Wandhöhe = 7,045 m
W 13	Wandhöhe = 7,035 m

BAUVORHABEN: <b>Neubau von 4 Reihenwohnhäusern mit KFZ-Stellplätzen im Freien</b>		
BAUHERR:		
BAUTEIL: <b>Abstandsflächenplan</b>		
MAßSTAB: 1:200	DATUM: 26.01.2021	BLATT: 12